PIANTA FONDAZIONI PRIMA FASE

Scala 1:100

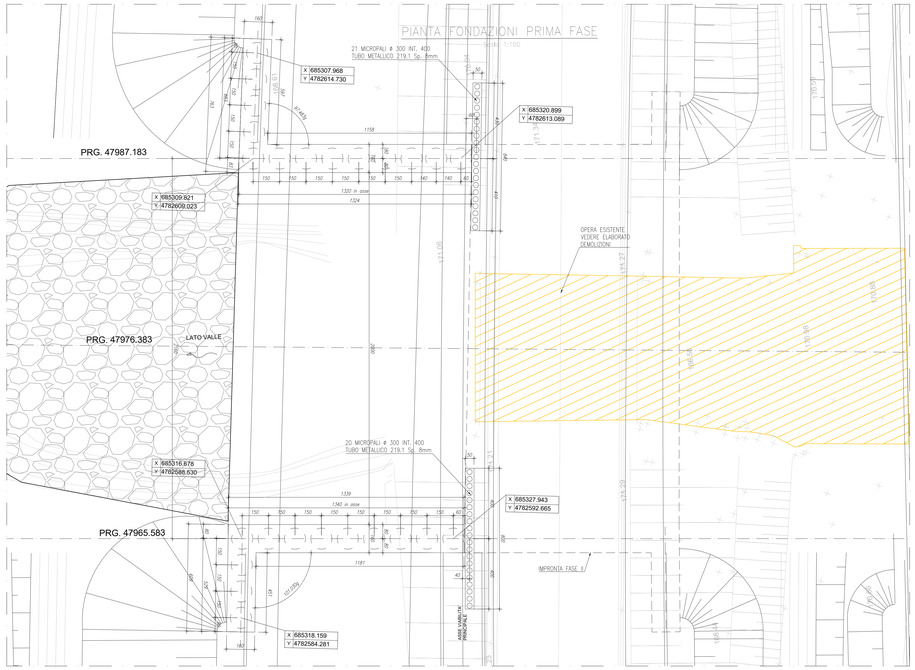

PIANTA DALL'ALTO PRIMA FASE

Scala 1:100

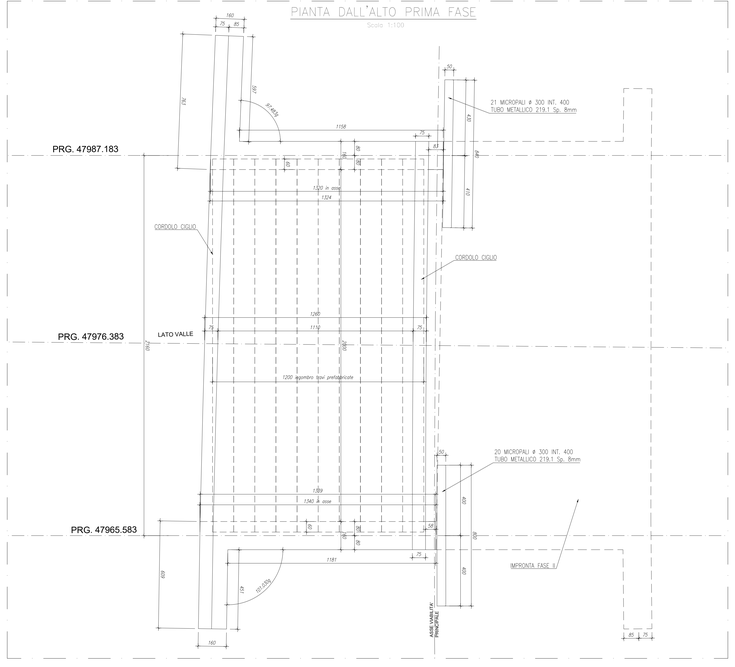

DETTAGLIO "1" - 1:10

TRATTAMENTO PROTETTIVO IMPERMEABILIZZANTE PONTE

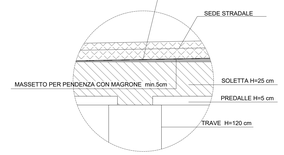

SEZIONE TIPO MURO DI RISVOLTO

Scala 1:100

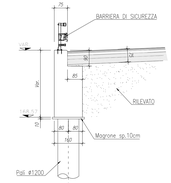

KEYPLAN

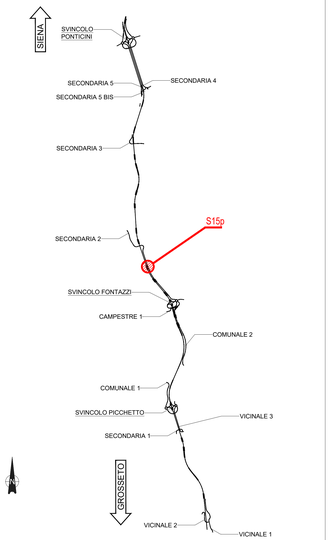

NOTE GENERALI

- TUTTE LE MISURE SONO ESPRESSE IN CENTIMETRI, SALVO OVE DIVERSAMENTE INDICATO
- PER LE CARATTERISTICHE DEI MATERIALI FARE RIFERIMENTO ALL'ELABORATO T00-0100-STR-SC01
- PER LE INALVEAZIONI E I RECAPITI FARE RIFERIMENTO ALLE PLANIMETRIE IDRAULICHE

STRALCIO PLANIMETRICO

Scala 1:2000

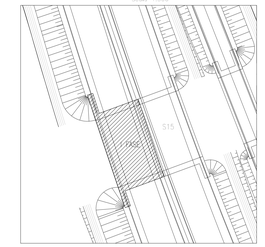

SEZIONE FRONTALE A PROGR.47965.583

Scala 1:100

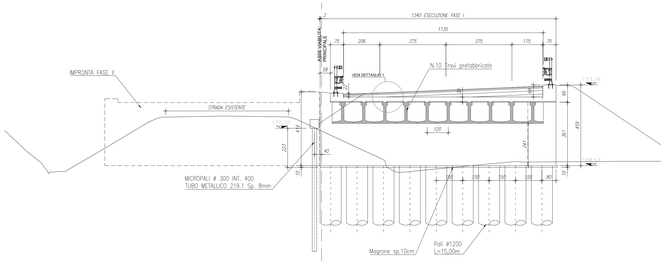

SEZIONE FRONTALE A PROGR.47976.383

Scala 1:100

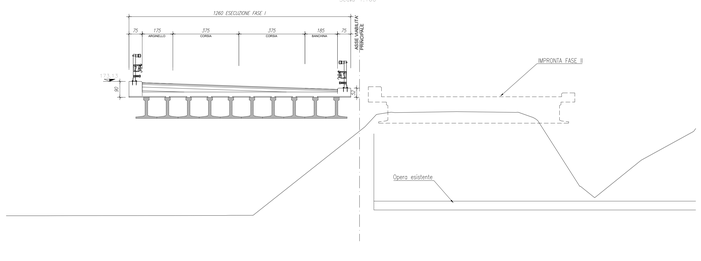

SEZIONE FRONTALE A PROGR.47987.183

Scala 1:100

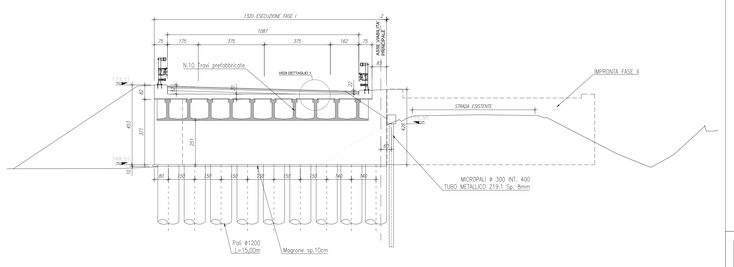

SEZIONE LONGITUDINALE PONTICELLO FASE I

Scala 1:100

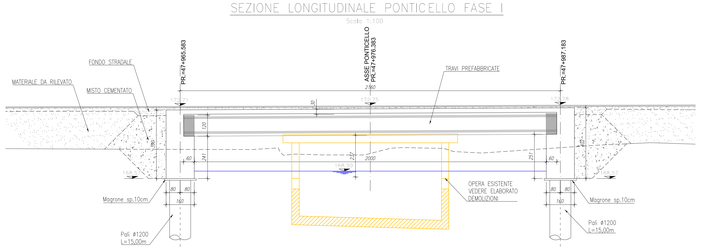

PROSPETTO PARATIE PROVVISIONALI

Scala 1:100

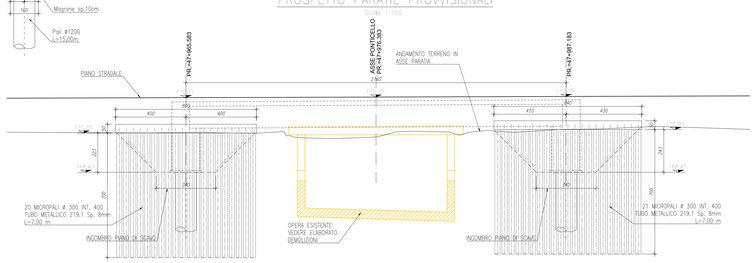

PROSPETTO LATO VALLE – PRIMA FASE

Scala 1:100

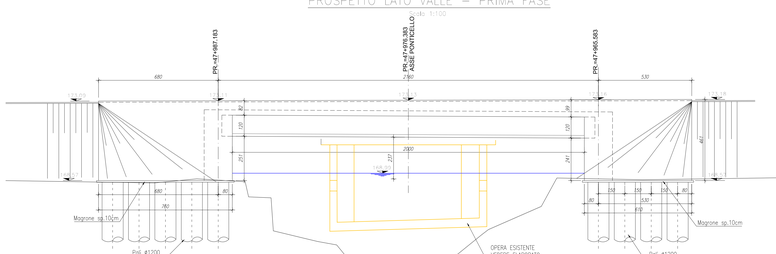

CARPENTERIA TRAVI PREFABBRICATE

Scala 1:50

Direzione Progettazione e Realizzazione Lavori

ITINERARIO INTERNAZIONALE E78
S.G.C. GROSSETO - FANO

ADEGUAMENTO A 4 CORSIE
NEL TRATTO GROSSETO - SIENA (S.S. 223 "DI PAGANICO")
DAL KM 41+600 AL KM 53+400 - LOTTO 9

PROGETTO ESECUTIVO — COD. FI15

PROGETTAZIONE: ATI SINTAGMA - GDG - ICARIA

IL RESPONSABILE DELL'INTEGRAZIONE DELLE PRESTAZIONI SPECIALISTICHE:
Dott. Ing. Nunzio Gramiccioni
Ordine degli Ingegneri della Prov. di Perugia n° A353

IL PROGETTISTA:
Dott. Ing. Federico Durastanti
Ordine degli Ingegneri della Prov. di Terni n° A844

IL GEOLOGO:
Dott. Geol. Giorgio Gorgoglione
Ordine del Geologi della Regione Umbria n°108

IL R.U.P.
Dott. Ing.
Raffaele Franco Corso

IL COORDINATORE PER LA SICUREZZA IN FASE DI PROGETTAZIONE:
Dott. Ing. Filippo Pambianco
Ordine degli Ingegneri della Prov. di Perugia n° A1373

IL GRUPPO DI PROGETTAZIONE:
MANDATARIA: Sintagma
MANDANTI: GEOTECHNICA & INFRASTRUTTURE, ICARIA

Dott. Ing. N.Granieri	Dott. Ing. G.Carlaccini	Dott. Ing.	V.Rotteciani
Dott. Ing. A.Durastanti	Dott. Ing. L.Bianchi	Dott. Ing.	C.Mazzoni
Dott. Ing. V.Fiorillo	Dott. Ing. S.Rocchi	Dott. Ing.	C.Machino
Dott.Arch. A.Bracchini	Dott. Ing. V.De Gori	Dott. Ing.	V.Piumino
Dott. Ing. F.Cangiotti	Dott. Ing. F.Cornacchi	Dott. Ing.	G.Putti
Dott. Ing. E.Bartolucci	Geom. F.Domenici	Geom.	C.Bugiarini
Dott. Geol. G.Cangiotti			
Dott. Ing. L.Bonanno			
Dott. Ing. E.Stefani			
Dott. Ing. M.Cruz			
Dott. Ing. L.Nani			
Dott. Ing. F.Pambianco			
Dott. Agr. F.Berti Nulli			

ORDINE DEGLI INGEGNERI DELLA PROVINCIA DI PERUGIA — Dott. Ing. Nunzio Gramiccioni — SETTORE CIVILE E AMBIENTALE — SEZIONE CIVILE E AMBIENTALE — N. 353

ORDINE DEGLI INGEGNERI DELLA PROVINCIA DI TERNI — Dott. Ing. Federico Durastanti — N. 844

PROTOCOLLO | DATA

OPERE DI ATTRAVERSAMENTO IDRAULICO
PONTICELLO S 15 p - Fosso Maceratano
Pianta profilo e sezioni - Fase 1

CODICE PROGETTO		NOME FILE		REVISIONE	SCALA:
PROGETTO: LOFI15	LIV. PROG. E	N. PROG. 190	T00-0115-STR-D01		
CODICE ELAB.	T00O115STRD01			A	1:100/1:50

REV.	DESCRIZIONE	DATA	REDATTO	VERIFICATO	APPROVATO
A	Emissione	26/10/2020	M.Cruz	E.Bartolucci	N.Granieri