


KEYPLAN

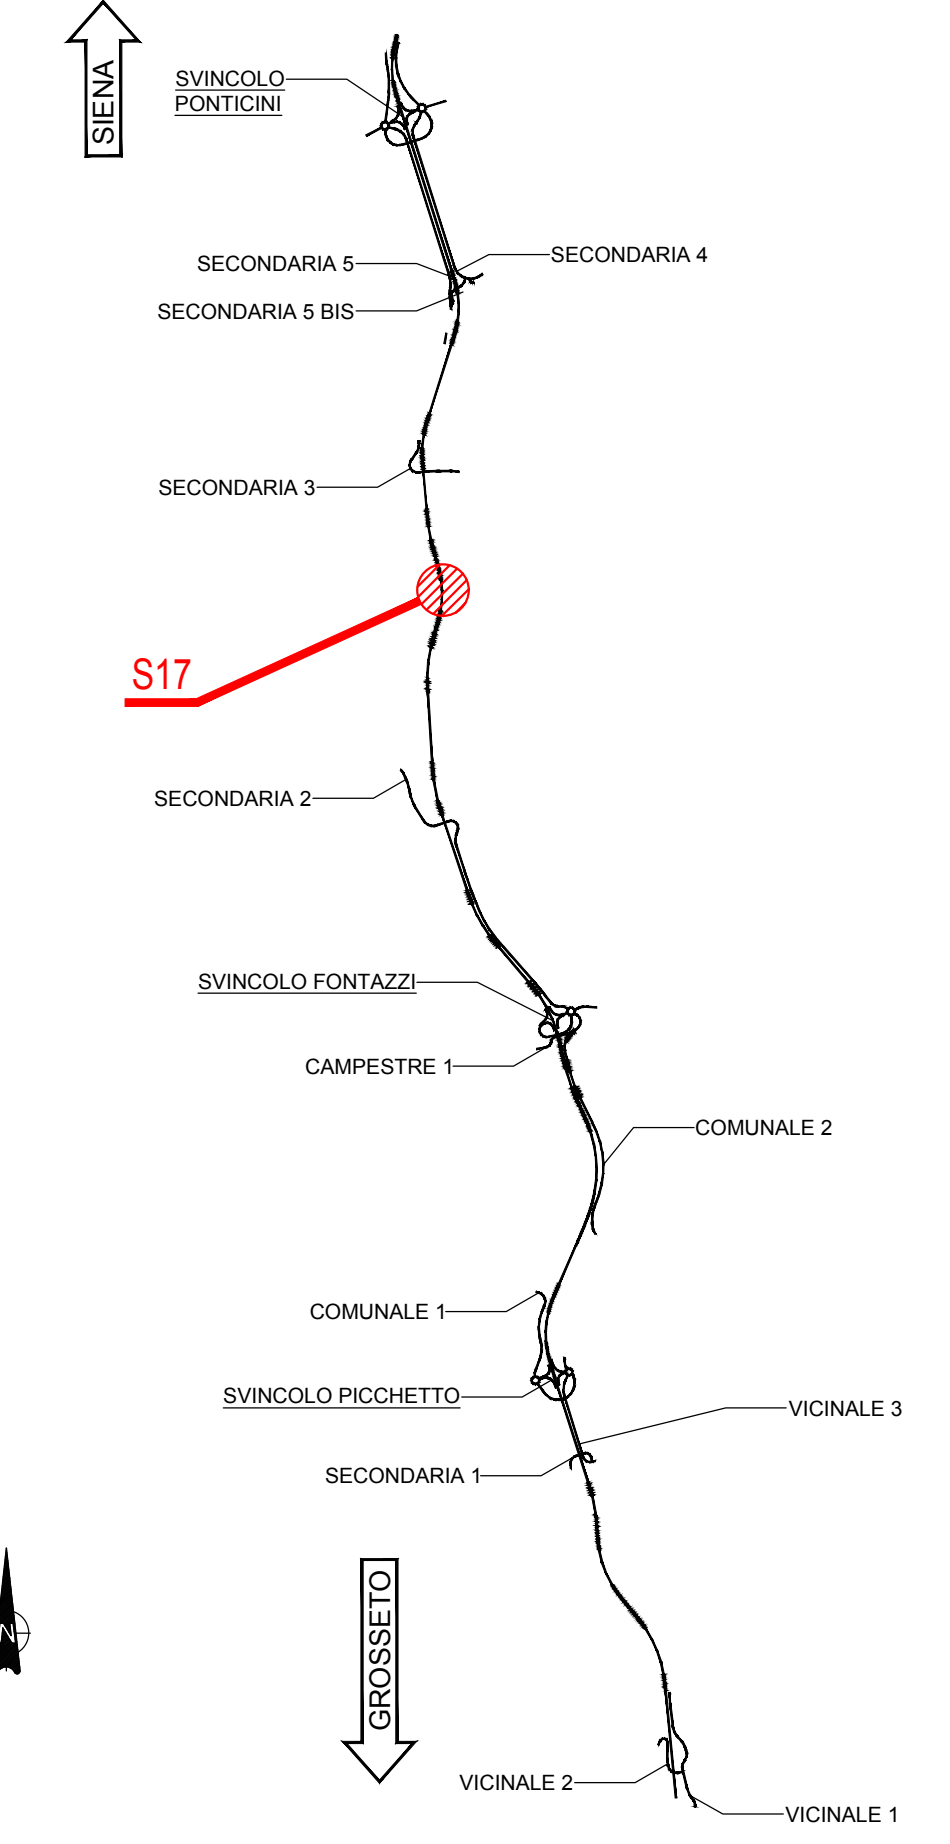


NOTE GENERALI

- TUTTE LE MISURE SONO ESPRESSE IN CENTIMETRI, SALVO OVE DIVERSAMENTE INDICATO
- PER LE CARATTERISTICHE DEI MATERIALI FARE RIFERIMENTO ALL'ELABORATO T00-O100-STR-S01
- PER LE INALVEAZIONI E I RECAPITI FARE RIFERIMENTO ALLE PLANIMETRIE IDRAULICHE


SEZIONE TRASVERSALE B-B

Scala 1:100

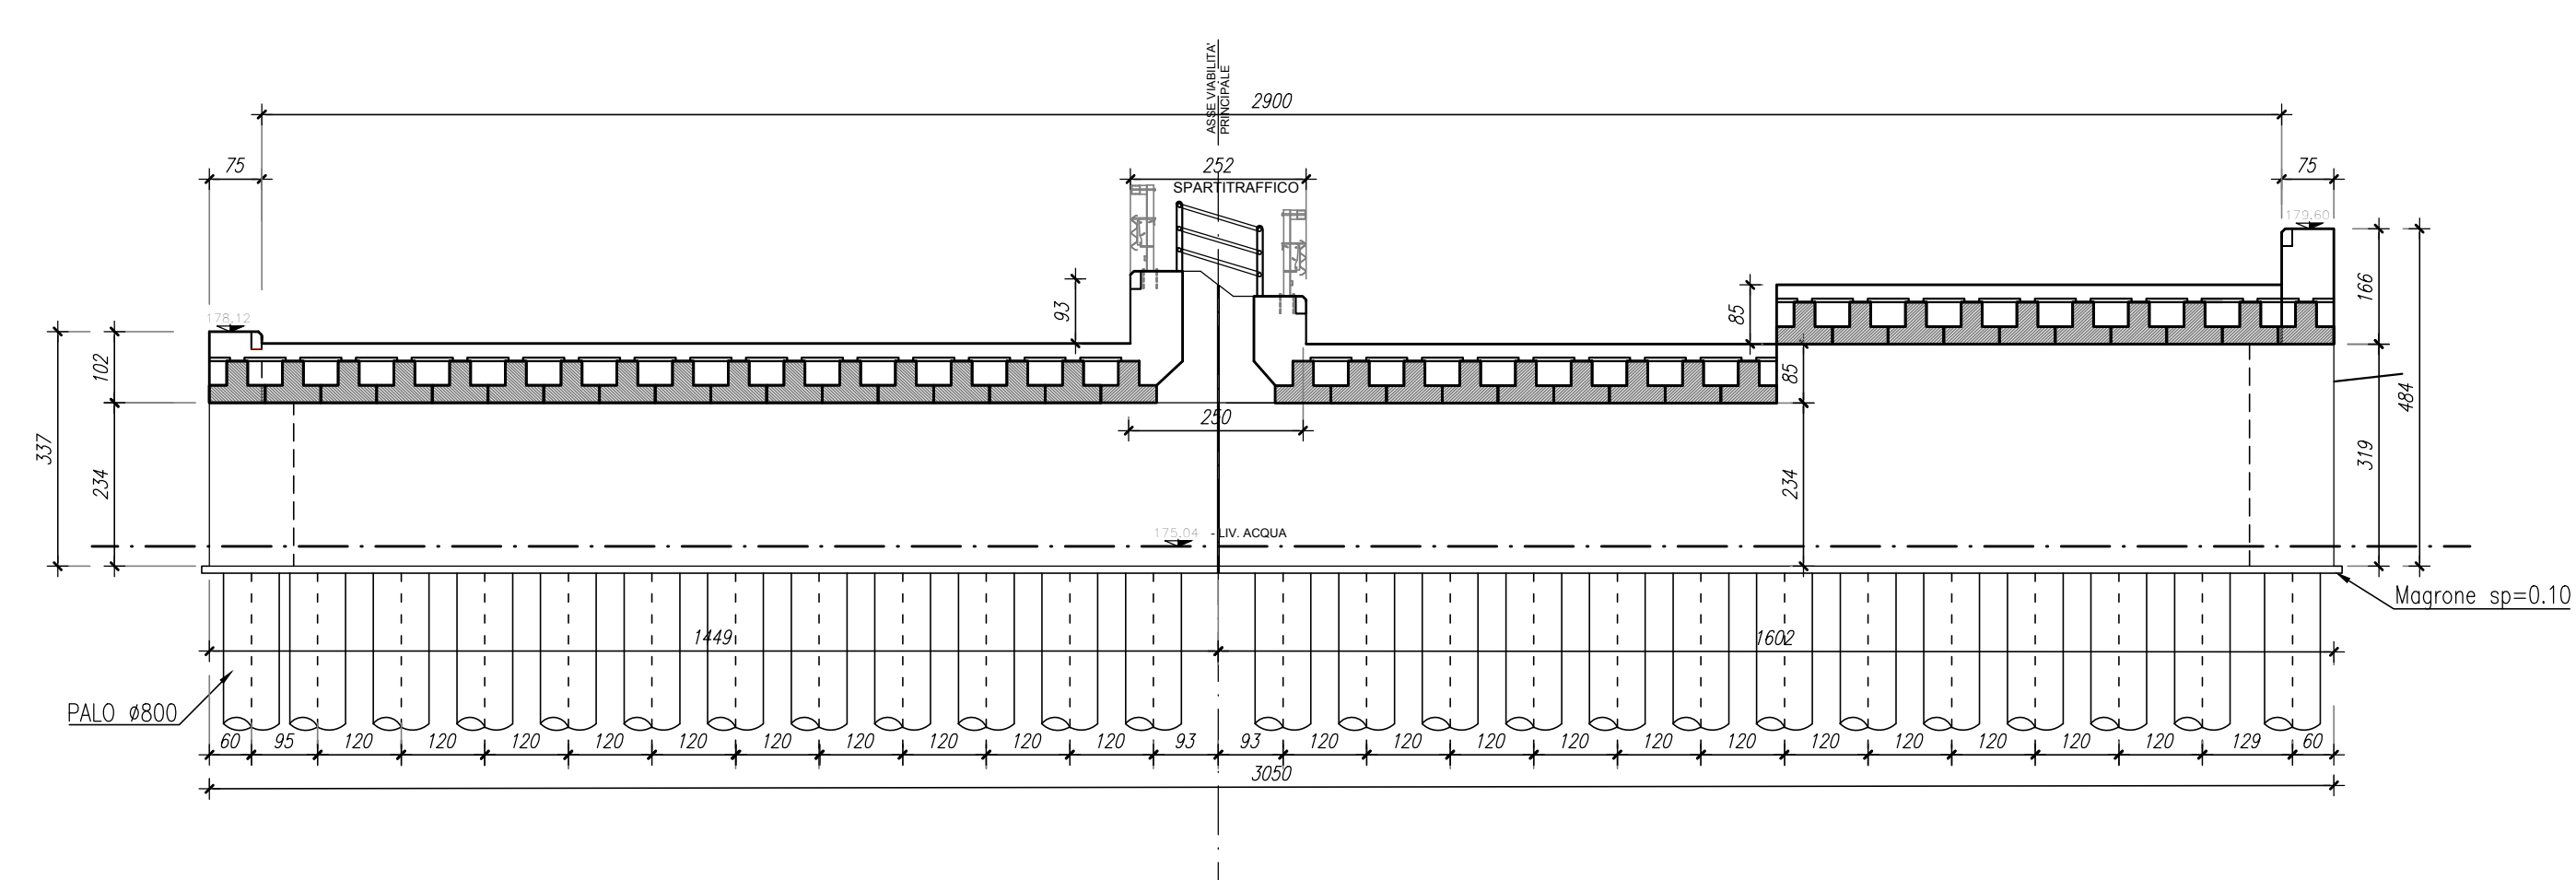


SEZIONE LONGITUDINALE A-A

Scala 1:100

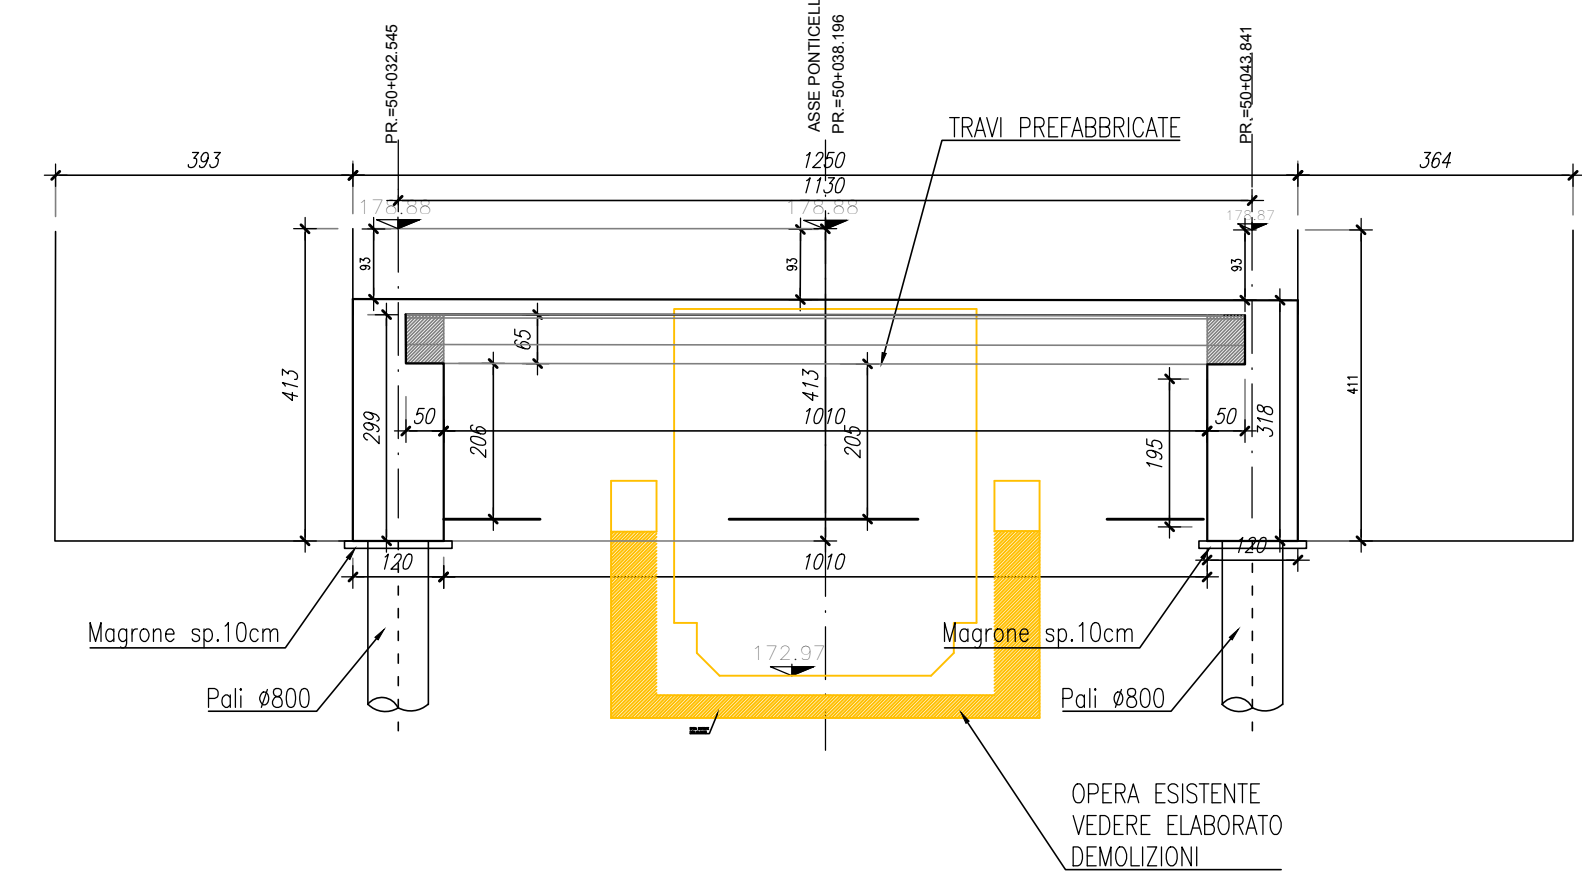


SEZIONE TRASVERSALE C-C

Scala 1:100

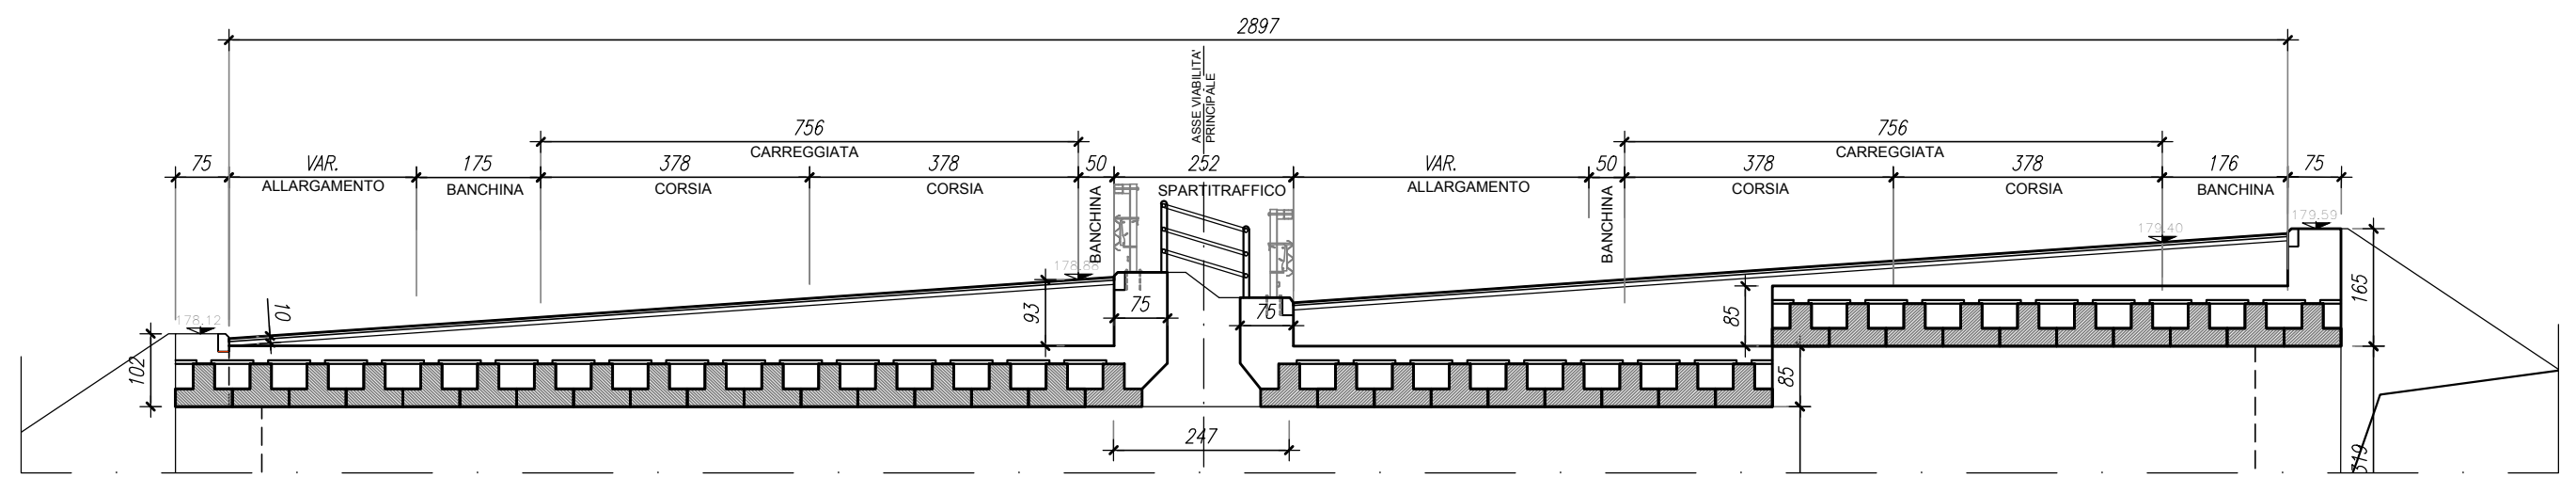


SEZIONE TRASVERSALE D-D

Scala 1:100

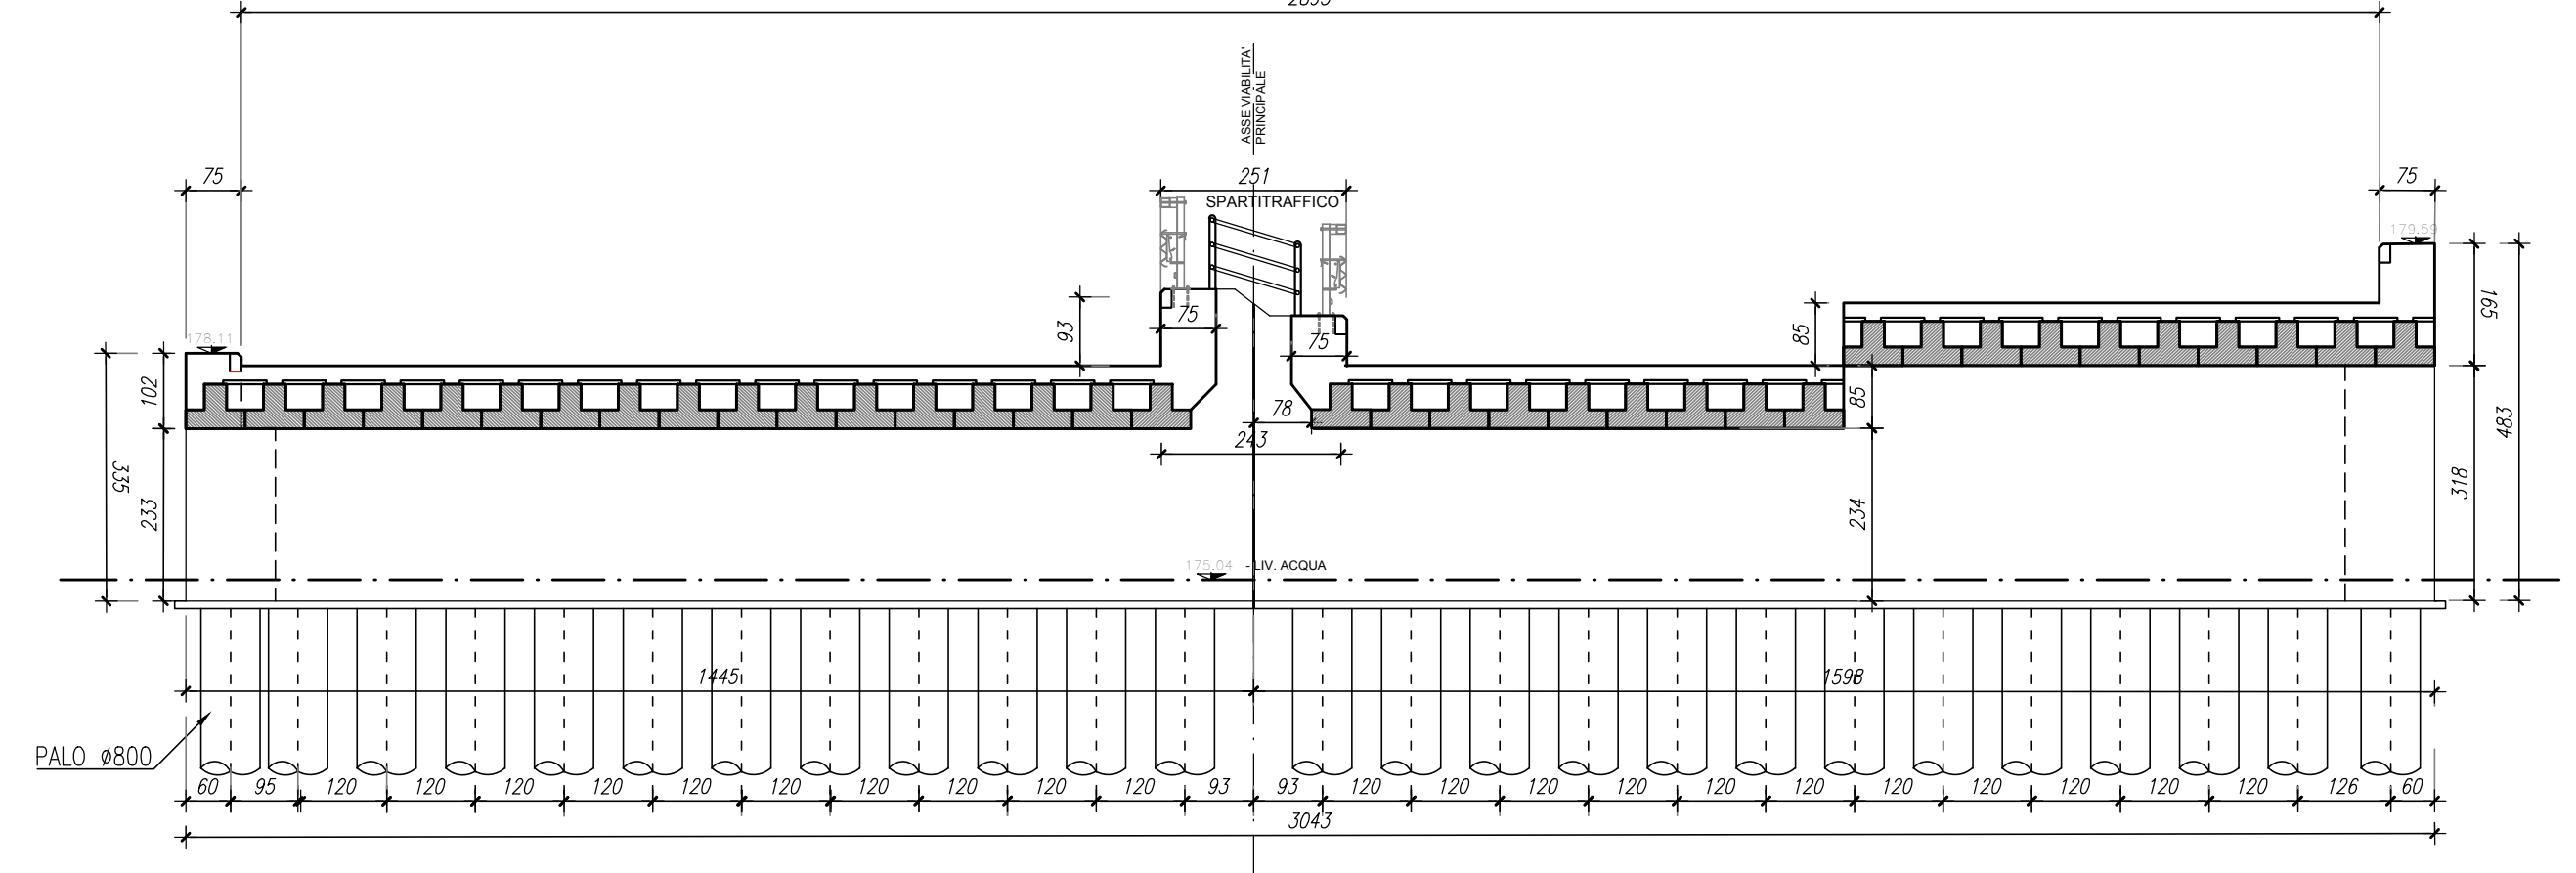


PROSPETTO E-E

Scala 1:100

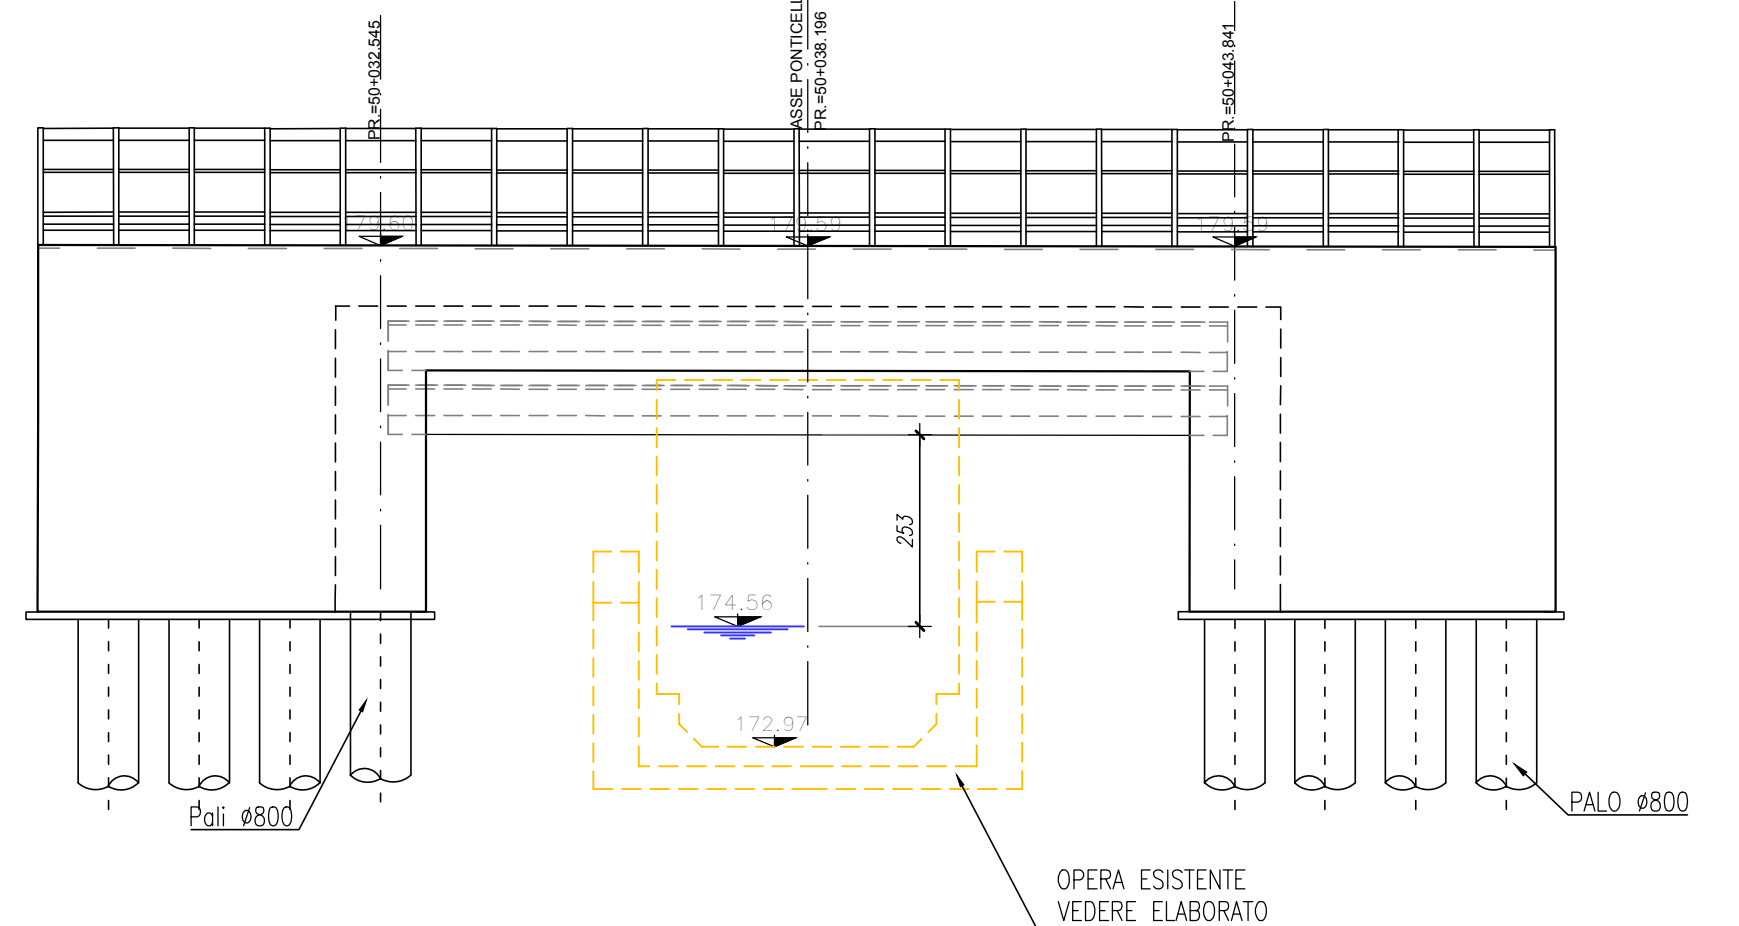

PROSPETTO F-F

Scala 1:100

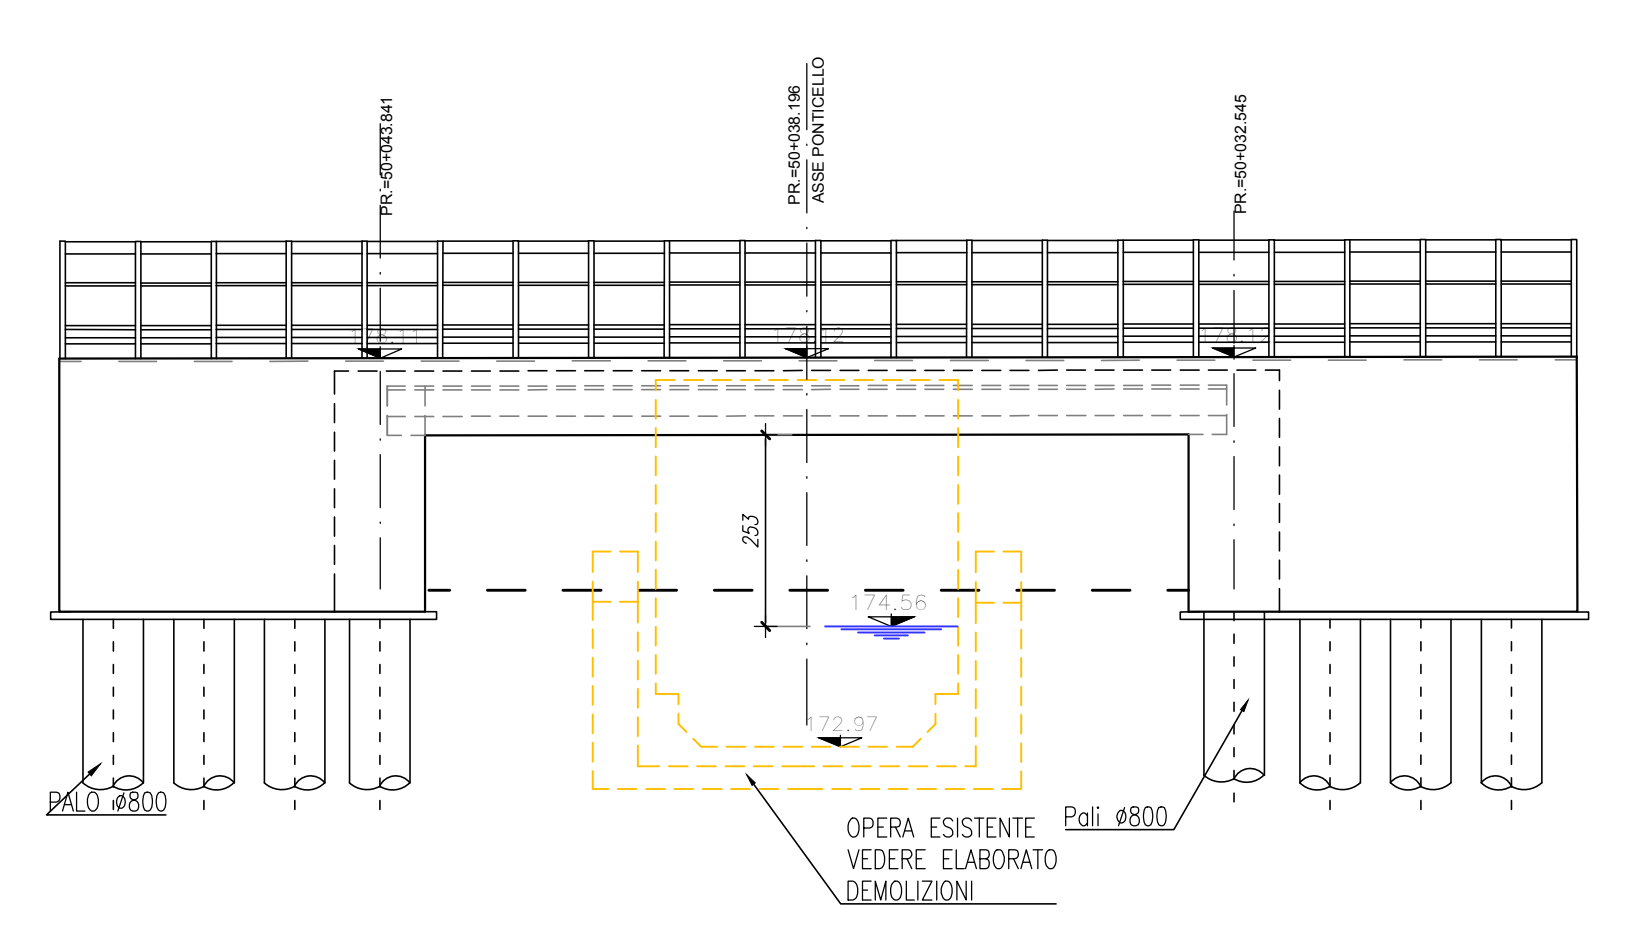

Sanas GRUPPO FS ITALIANE
 Direzione Progettazione e Realizzazione Lavori

ITINERARIO INTERNAZIONALE E78
S.G.C. GROSSETO - FANO
 ADEGUAMENTO A 4 CORSIE
 NEL TRATTO GROSSETO - SIENA (S.S. 223 "DI PAGANICO")
 DAL KM 41+600 AL KM 53+400 - LOTTO 9

PROGETTO ESECUTIVO Cod. FI15

PROGETTAZIONE: ATI SINTAGMA - GDG - ICARIA

IL RESPONSABILE DELL'INTEGRAZIONE DELLE PRESTAZIONI SPECIALISTICHE:
 Dott. Ing. Sergio Geronzi

IL GRUPPO DI PROGETTAZIONE:
 MANIFATTURA: SINTAGMA, GDG, ICARIA

IL PROGETTISTA:
 Dott. Ing. Federico Duranti

IL GEOLOGO:
 Dott. Geol. Giorgio Compagnini

IL COORDINATORE PER LA SICUREZZA IN FASE DI PROGETTAZIONE:
 Dott. Ing. Filippo Fambiano

OPERE DI ATTRAVERSAMENTO IDRAULICO
 PONTICELLO S17 - Attraversamento S17
 Carpenteria

PROGETTO	UN. PROJ.	N. PROJ.	REVISIONE	SCALA:
LOF115	E	1901	A	1:100/1:50

REV.	DESCRIZIONE	DATA	REDATTO	VERIFICATO	APPROVATO
A	Emissione	26/02/2020	M. Geronzi	E. Barbieri	N. Geronzi