
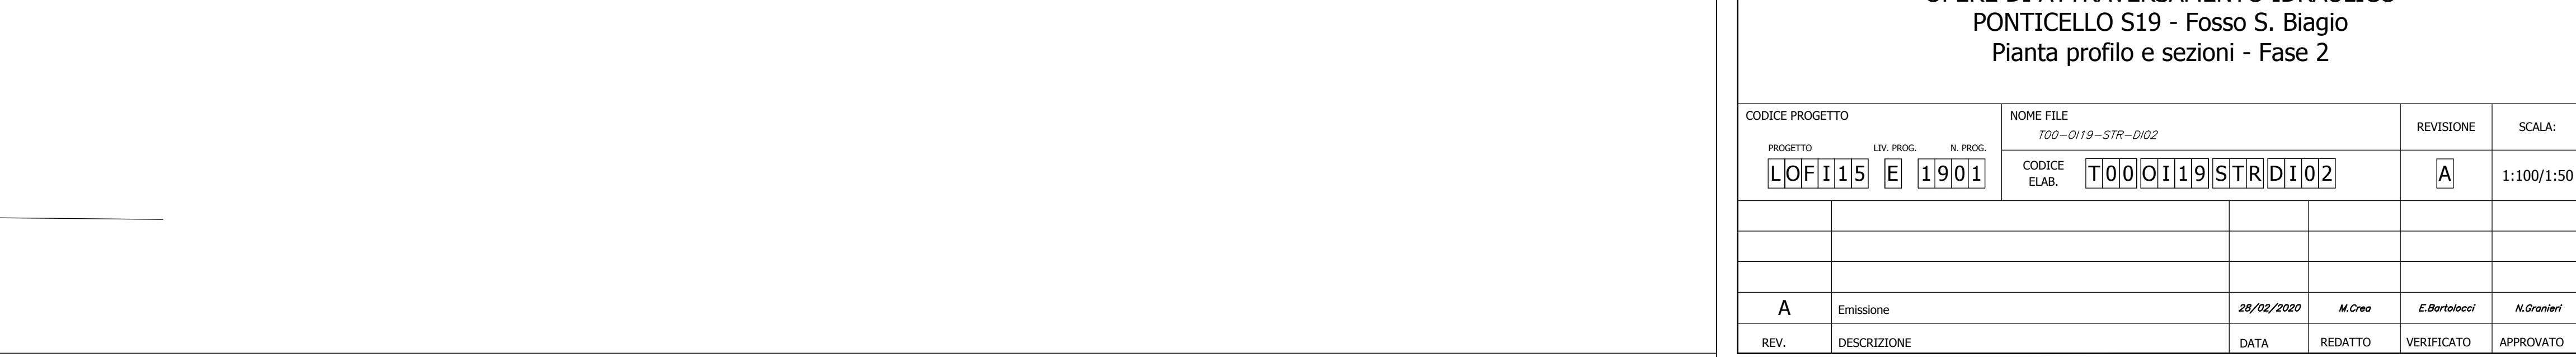
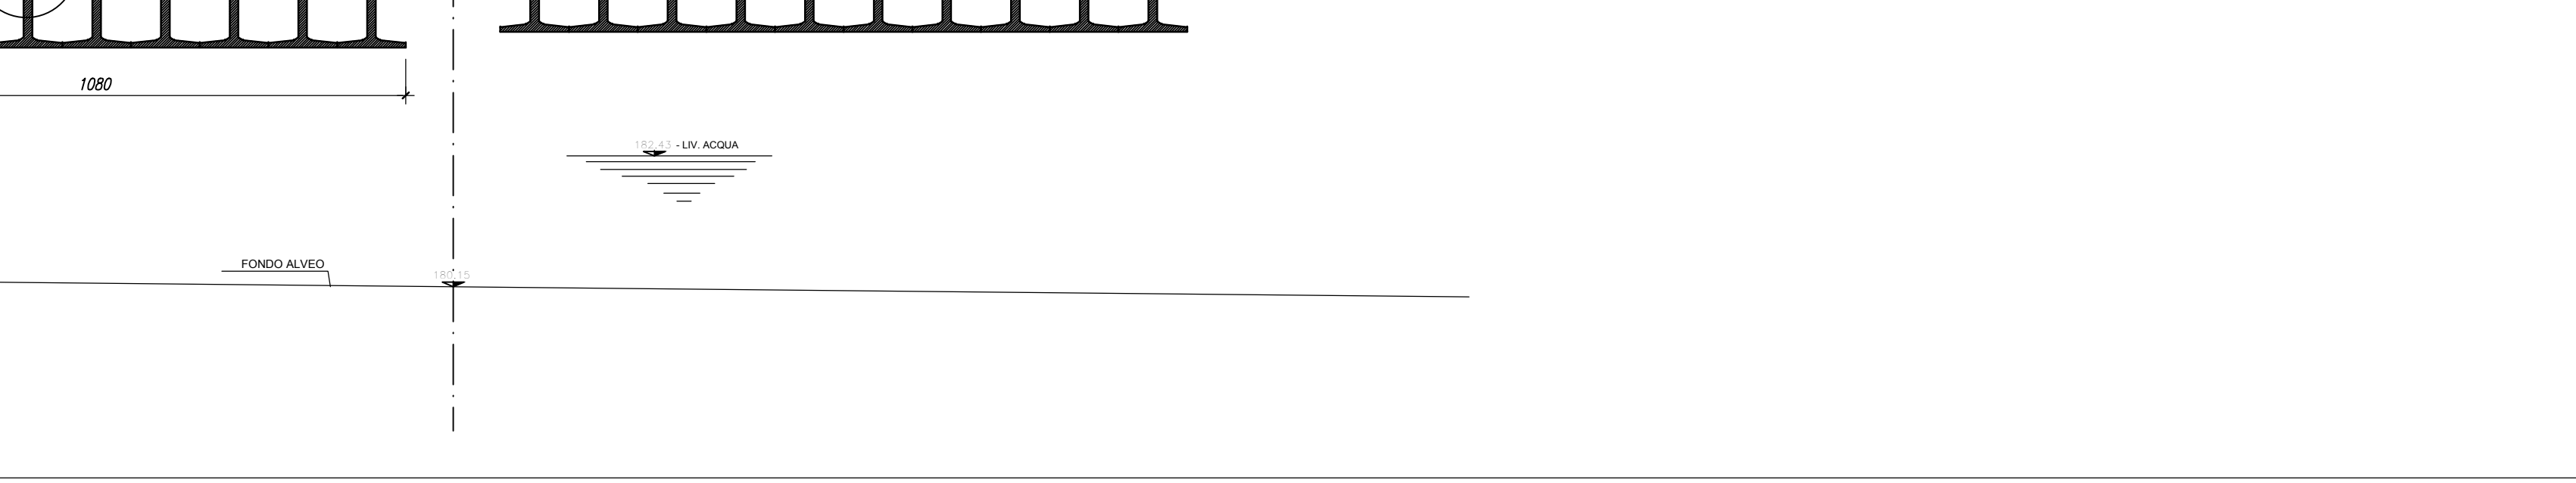
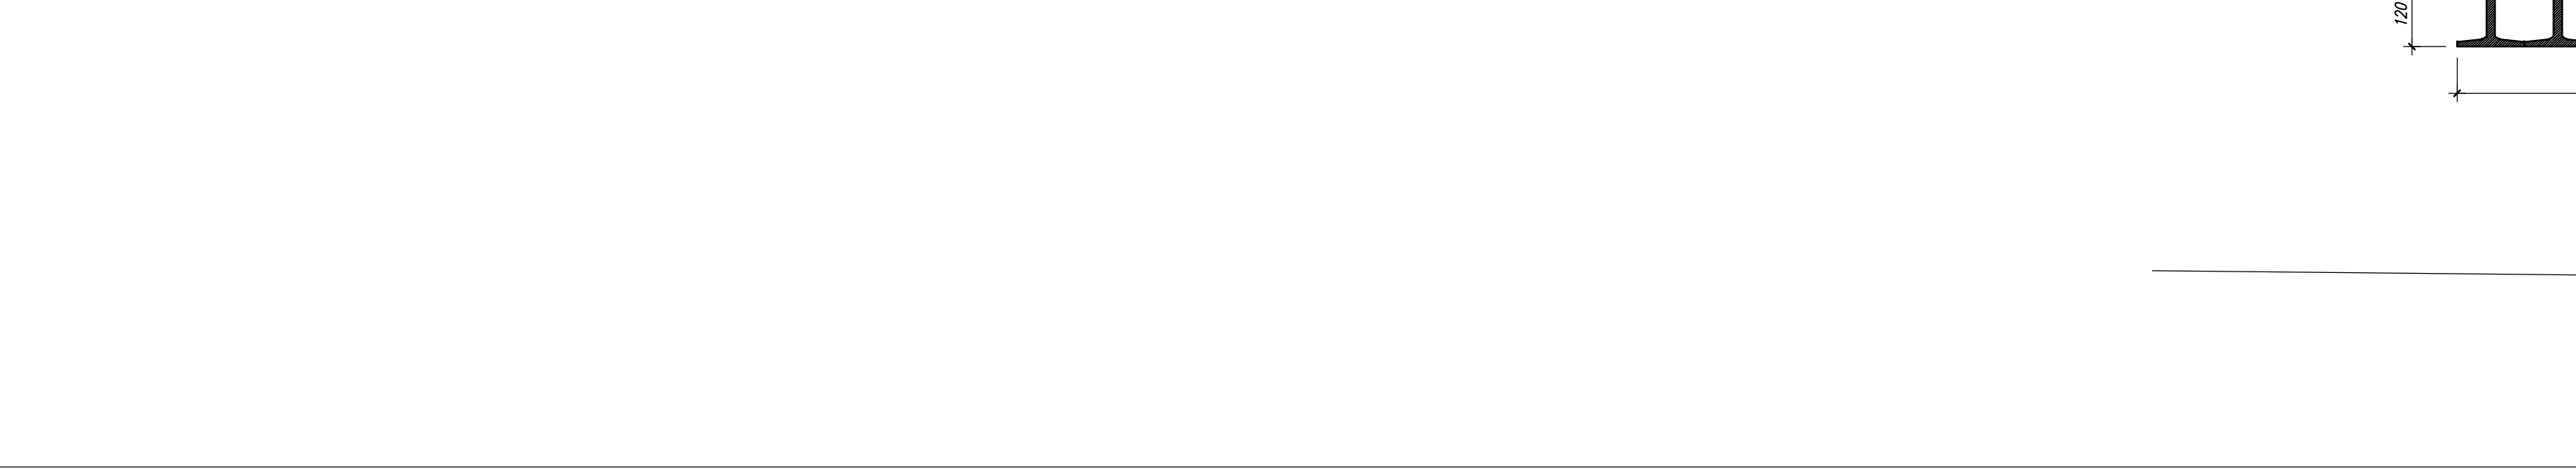
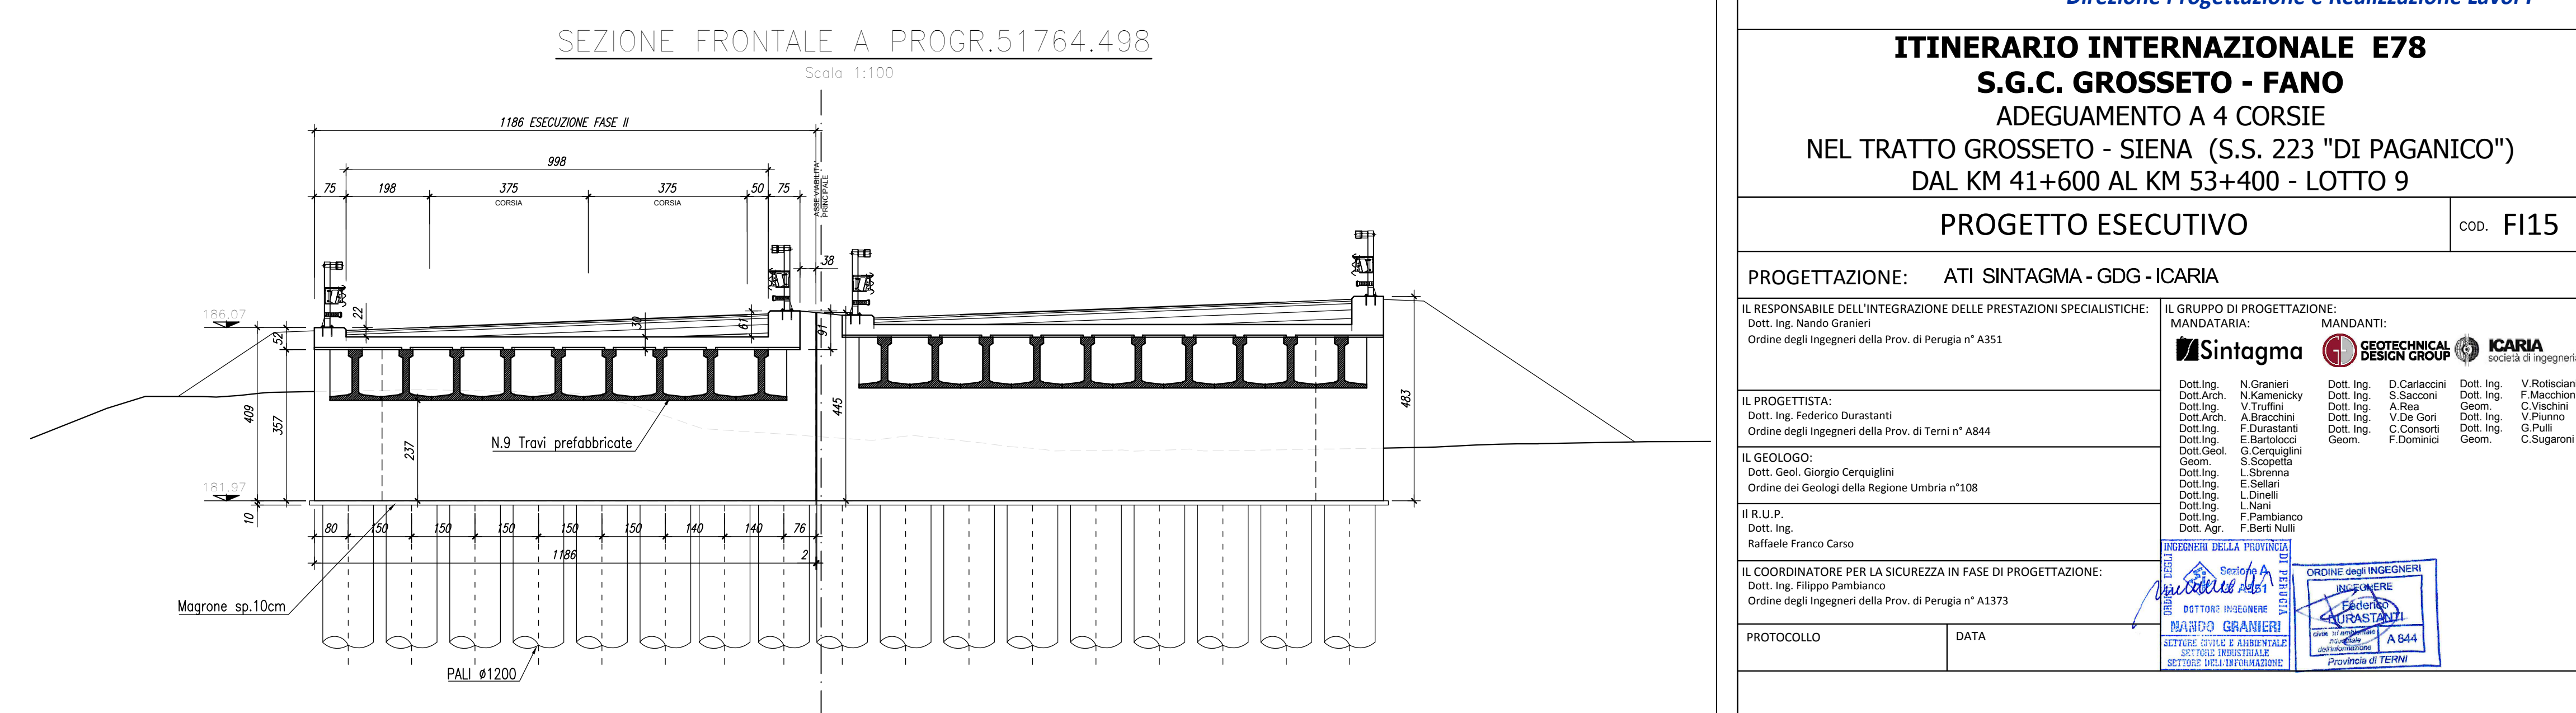
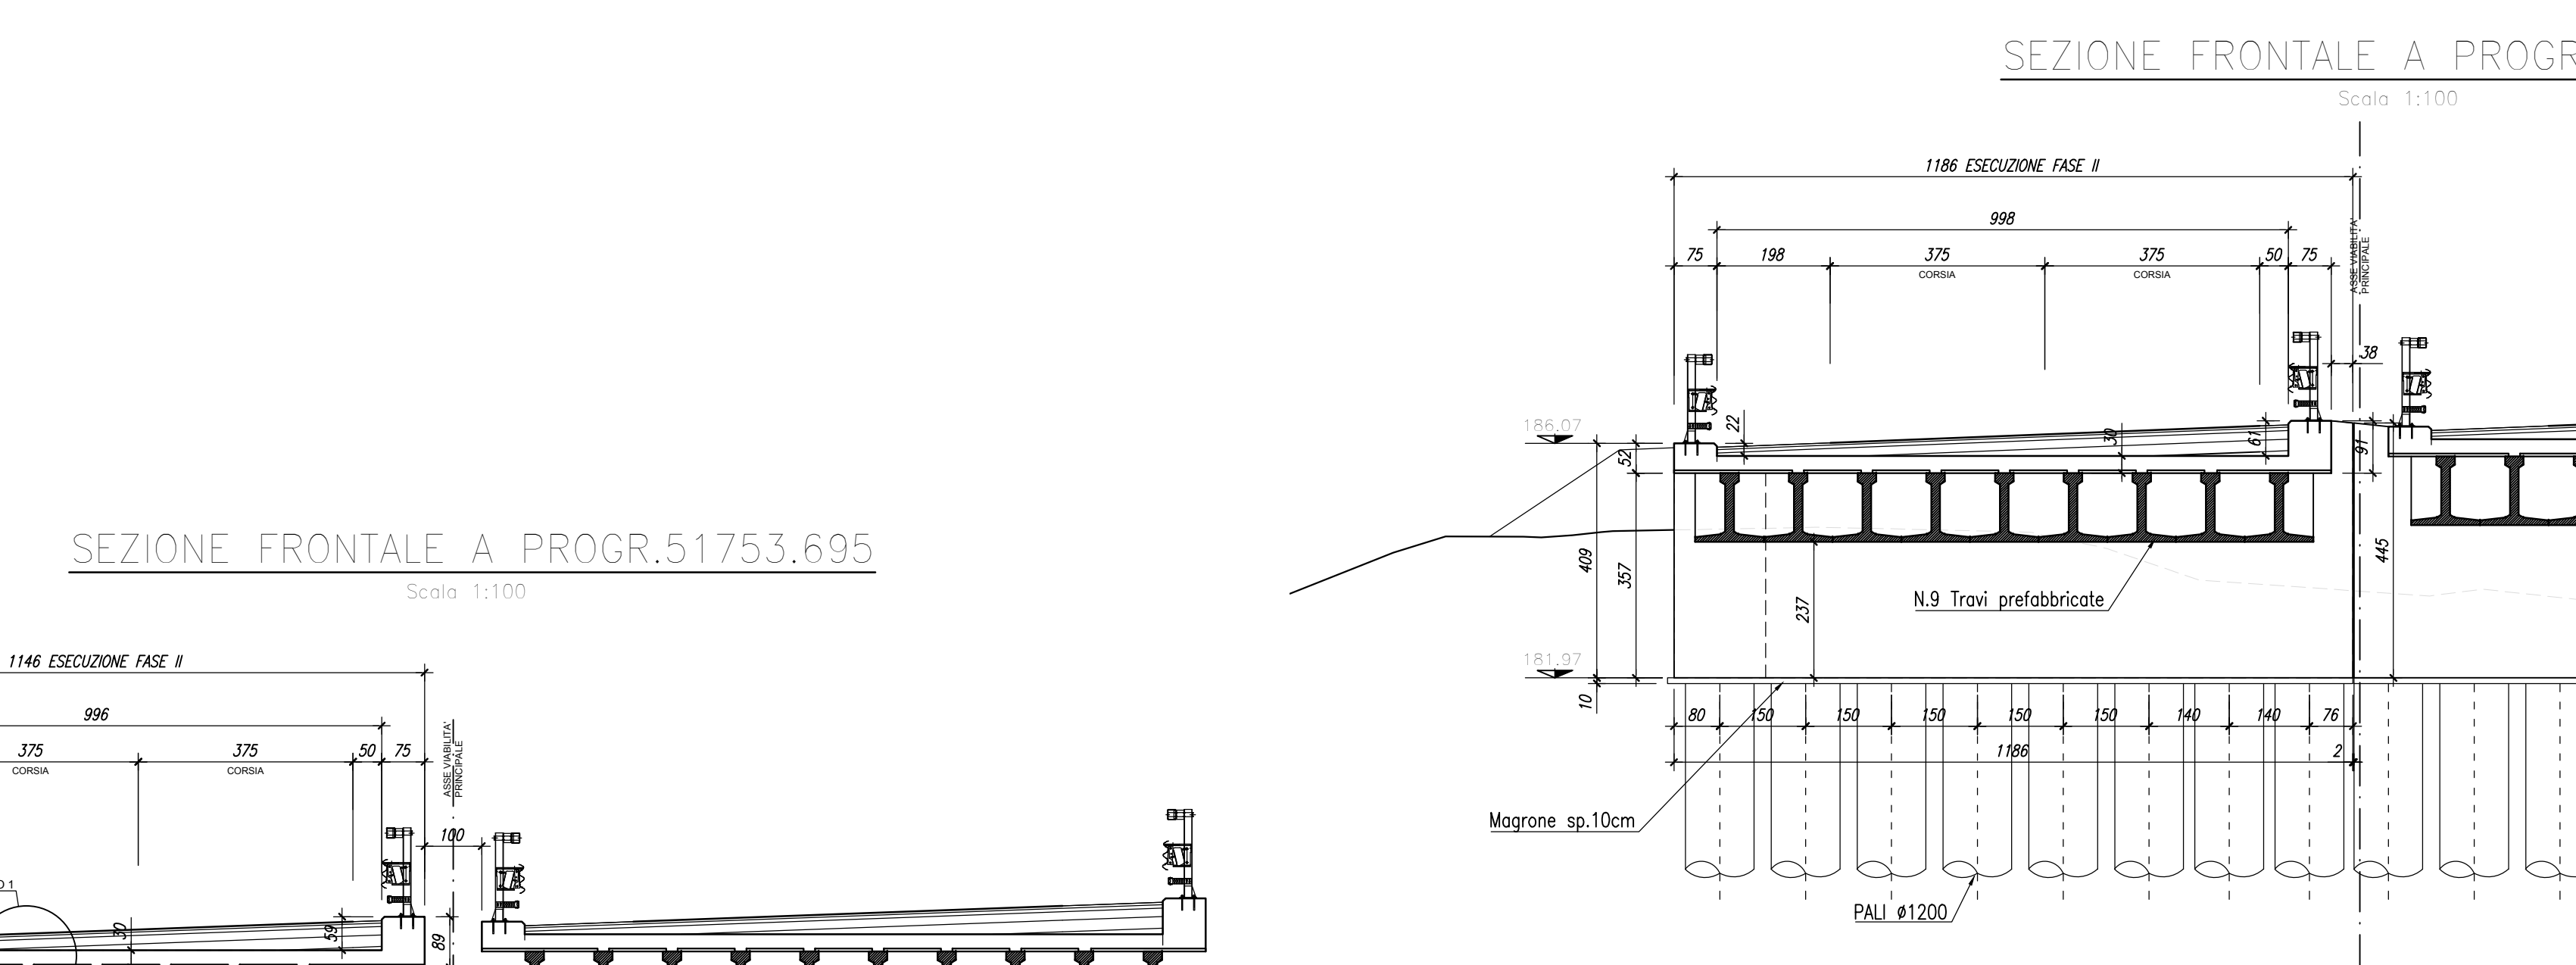
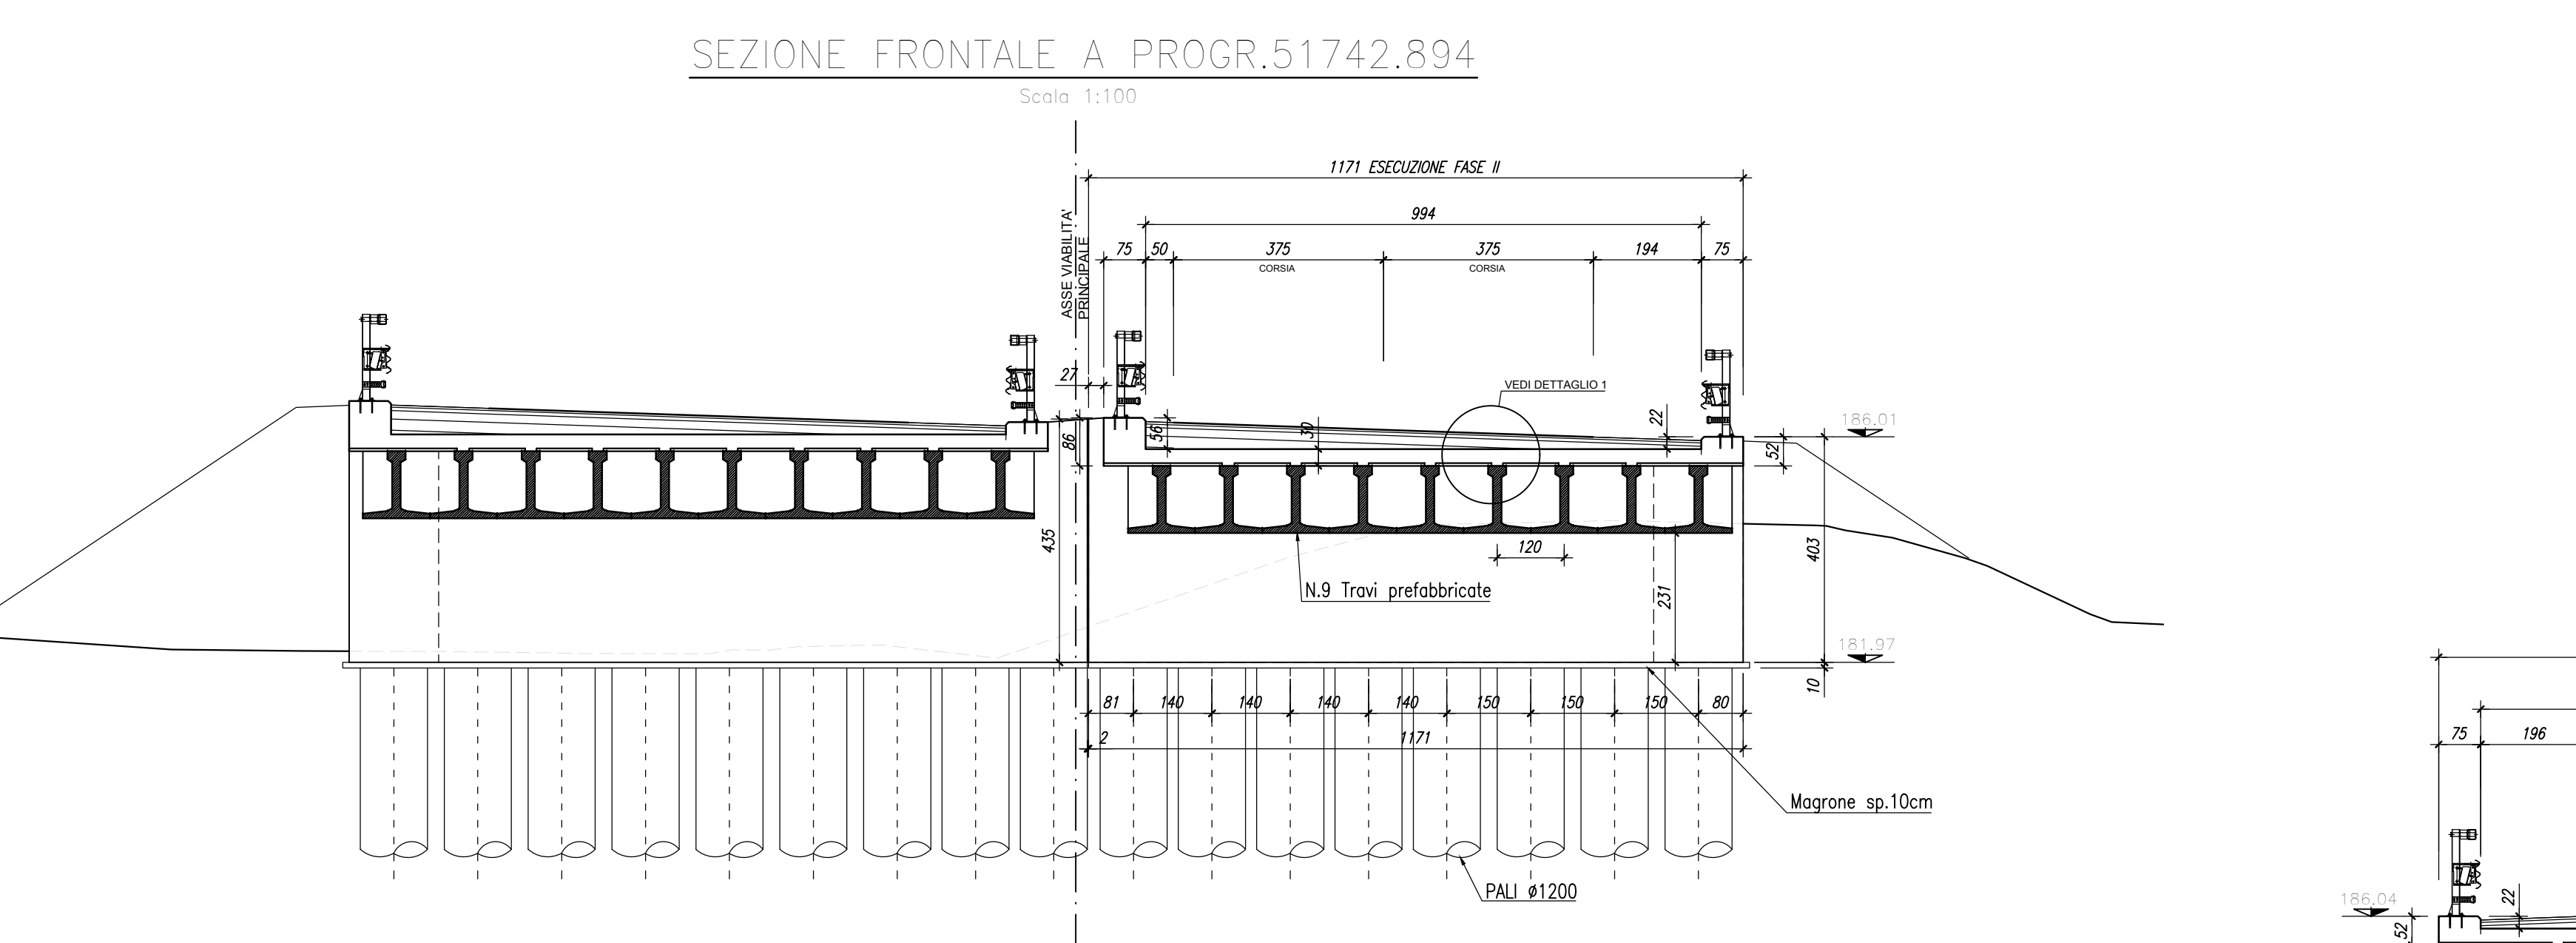
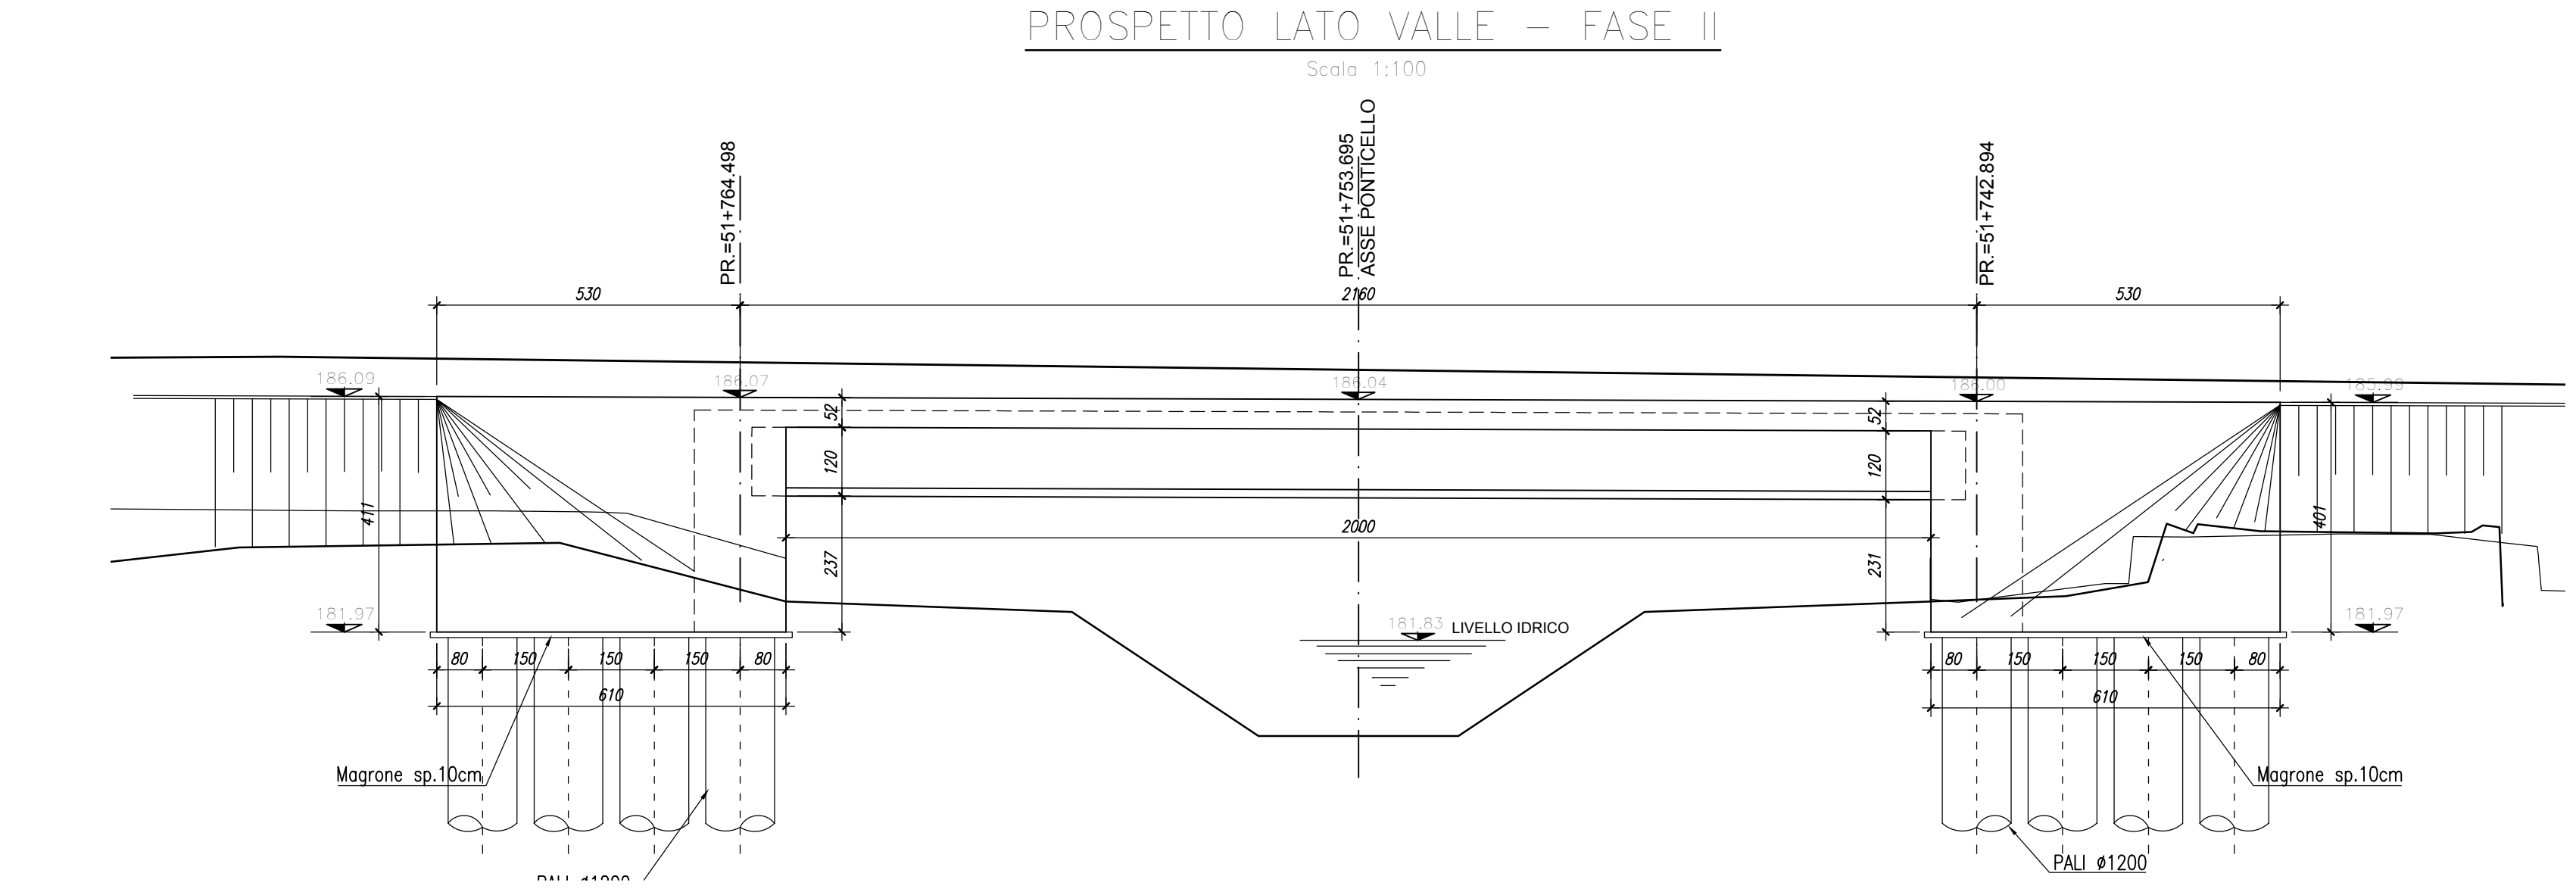


NOTE GENERALI

- TUTTE LE MISURE SONO ESPRESSE IN CENTIMETRI, SALVO OVE DIVERSAMENTE INDICATO
- PER LE CARATTERISTICHE DEI MATERIALI FARE RIFERIMENTO ALL'ELABORATO TO0-O100-STR-SC01
- PER LE INALVEAZIONI E I RECAPITI FARE RIFERIMENTO ALLE PLANIMETRIE IDRAULICHE

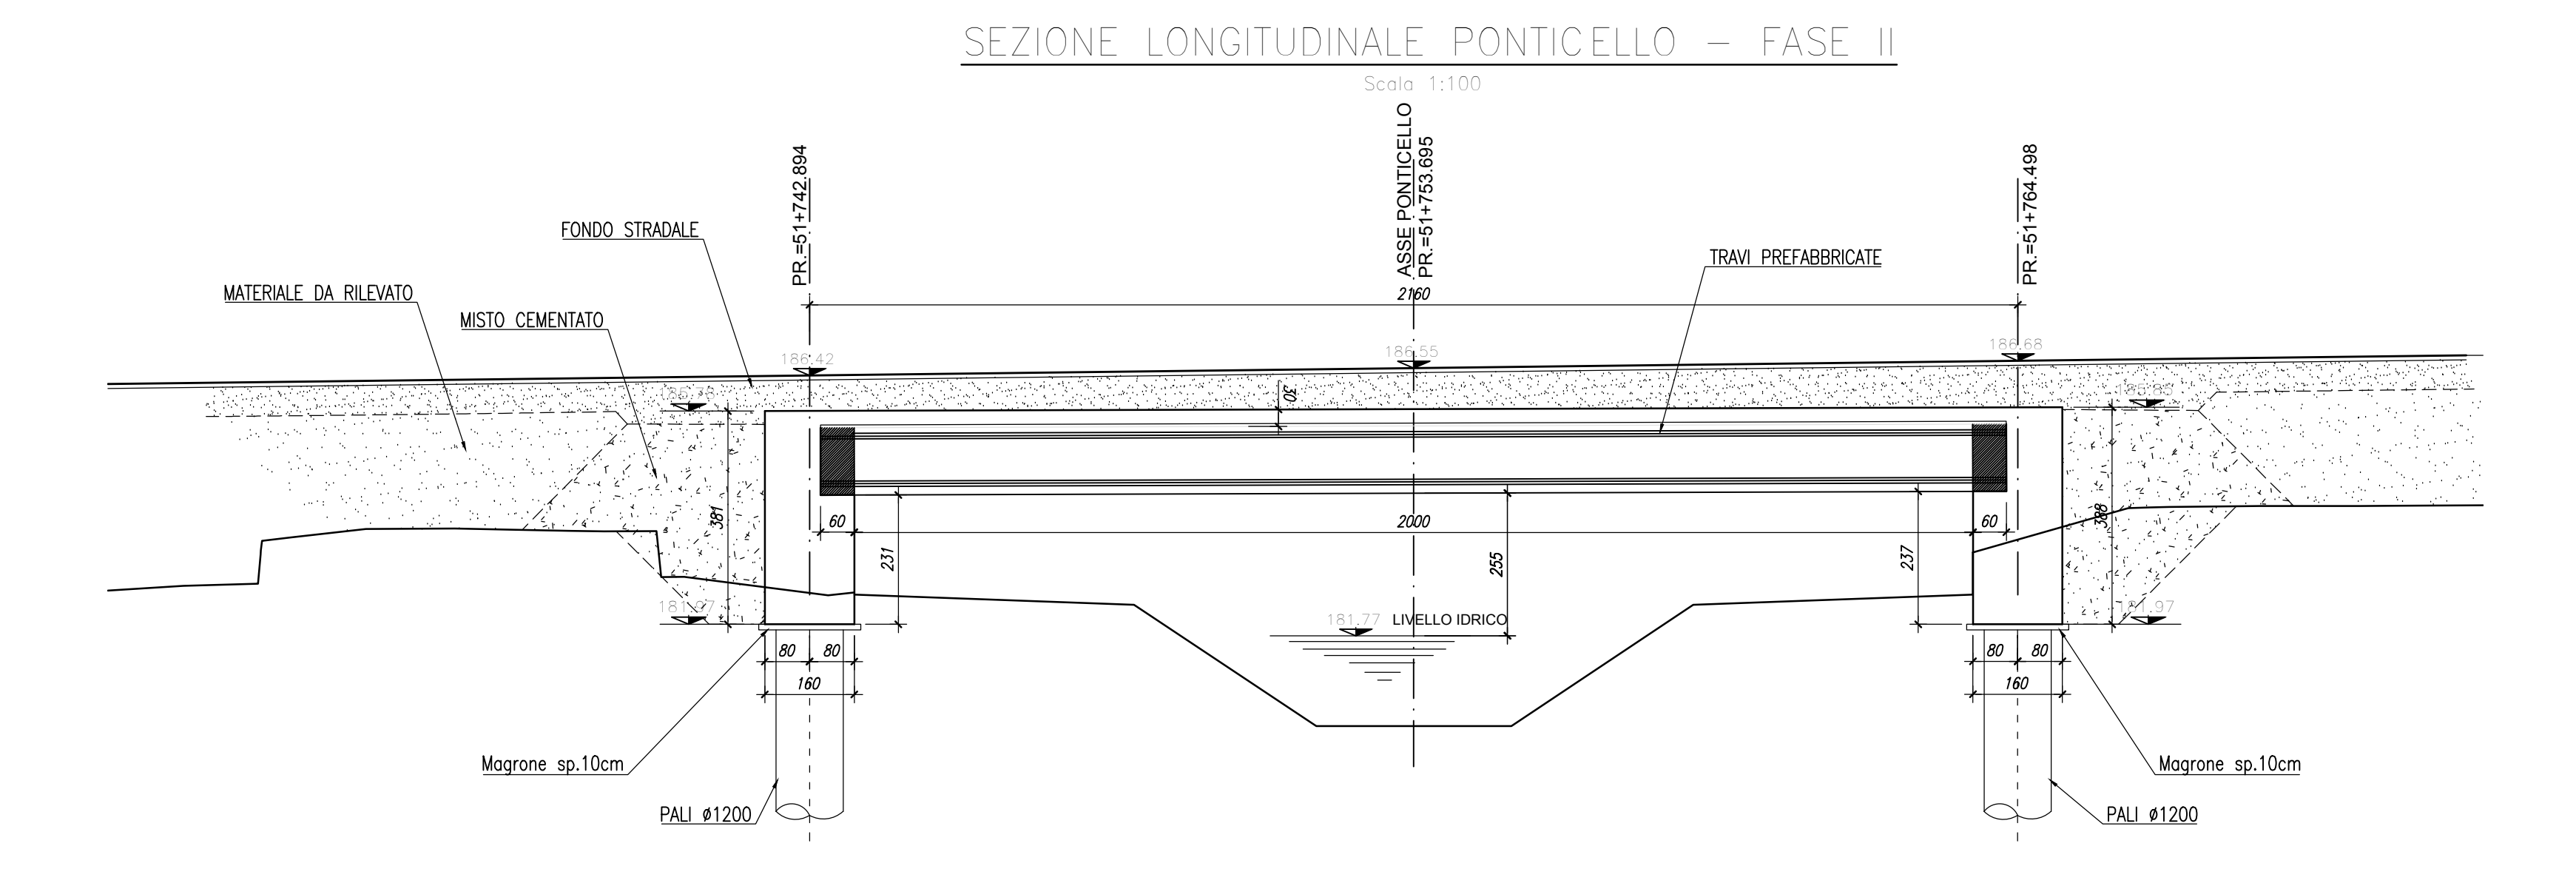

Sanas
GRUPPO FS ITALIANE

Direzione Progettazione e Realizzazione Lavori

ITINERARIO INTERNAZIONALE E78
S.G.C. GROSSETO - FANO
ADEGUAMENTO A 4 CORSIE
NEL TRATTO GROSSETO - SIENA (S.S. 223 "DI PAGANICO")
DAL KM 41+600 AL KM 53+400 - LOTTO 9

PROGETTO ESECUTIVO cod. F115

PROGETTAZIONE: ATI SINTAGMA - GDG - ICARIA

IL RESPONSABILE DELL'INTEGRAZIONE DELLE PRESTAZIONI SPECIALISTICHE: MANDATARIA: MANDANTI:

IL PROGETTISTA: DOTT. ING. ANDREO DURANTINI
Ordine degli Ingegneri della Prov. di Terni n° A884

IL GEOLOGO: DOTT. ING. GIORGIO CONSIGLIARI
Ordine dei Geologi della Regione Umbra n° 108

IL R.L.I.D.: DOTT. ING. RAFFAELI FRANCO CARO

IL COORDINATORE PER LA SICUREZZA IN FASE DI PROGETTAZIONE: DOTT. ING. GIUGIO FIANCHI
Ordine degli Ingegneri della Prov. di Perugia n° A1373

PROTOCOLLO DATA

OPERE DI ATTRAVERSAMENTO IDRAULICO
PONTICELLO S19 - Fosso S. Biagio
Pianta profilo e sezioni - Fase 2

CODICE PROGETTO	NOME FILE	REVISIONE	SCALA:
PROGETTO: LOF115 E 1901	100-019-STR-002	A	1:100/1:50
ELABORAZIONE: T000119STRD102			
REV. A	Emisione	26/02/2020	M.Ore E.Barbieri M.Greuter
REV.	DESCRIZIONE	DATA	REDATTO VERIFICATO APPROVATO