PIANTA FONDAZIONI
Scala 1:100

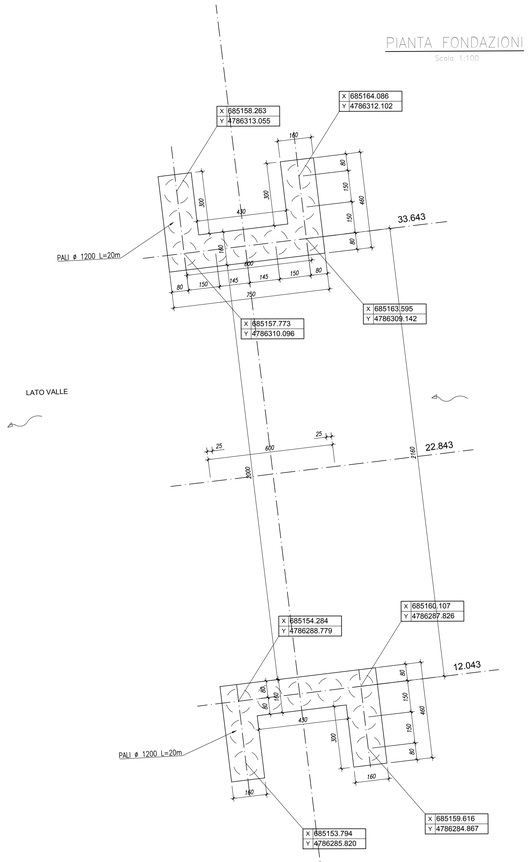

PIANTA DALL'ALTO
Scala 1:100

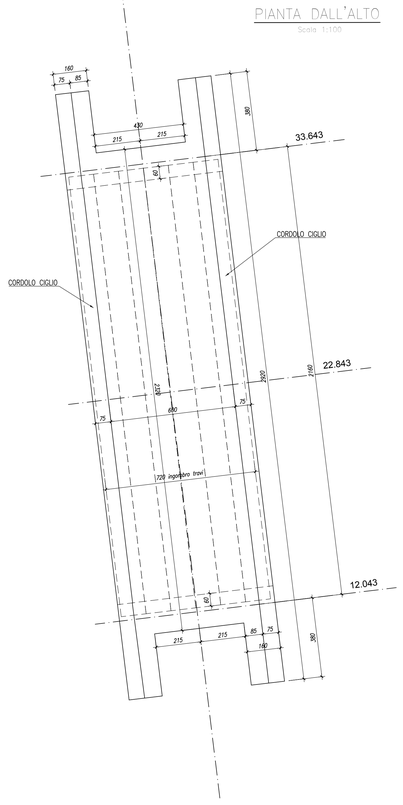

SEZIONE FRONTALE A PROGR.12.043
Scala 1:100

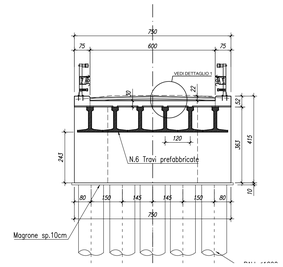

SEZIONE FRONTALE A PROGR.22.843
Scala 1:100

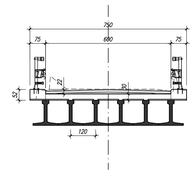

SEZIONE FRONTALE A PROGR.33.643
Scala 1:100

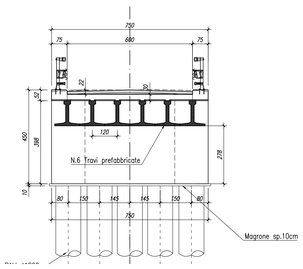

KEYPLAN

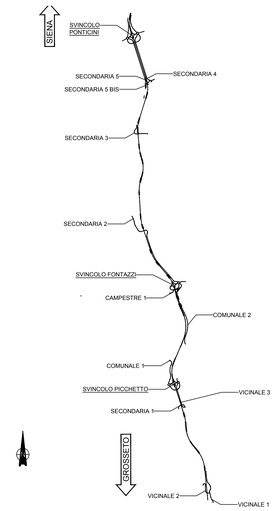

NOTE GENERALI

- TUTTE LE MISURE SONO ESPRESSE IN CENTIMETRI, SALVO OVE DIVERSAMENTE INDICATO
- PER LE CARATTERISTICHE DEI MATERIALI FARE RIFERIMENTO ALL'ELABORATO T00-0I00-STR-SC01
- PER LE INALVEAZIONI E I RECAPITI FARE RIFERIMENTO ALLE PLANIMETRIE IDRAULICHE

SEZIONE LONGITUDINALE PONTICELLO
Scala 1:100

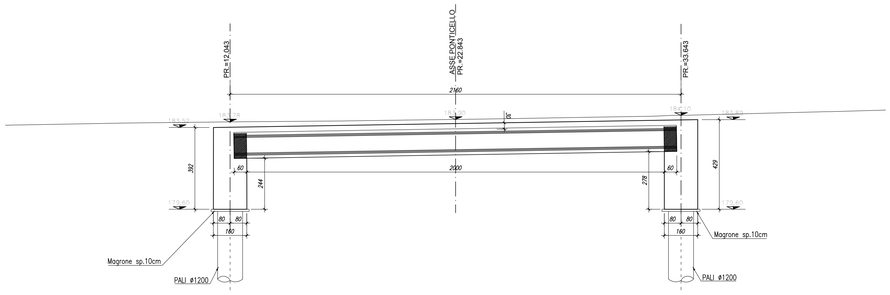

CARPENTERIA TRAVI PREFABBRICATE
Scala 1:100

PROSPETTO LATO VALLE
Scala 1:100

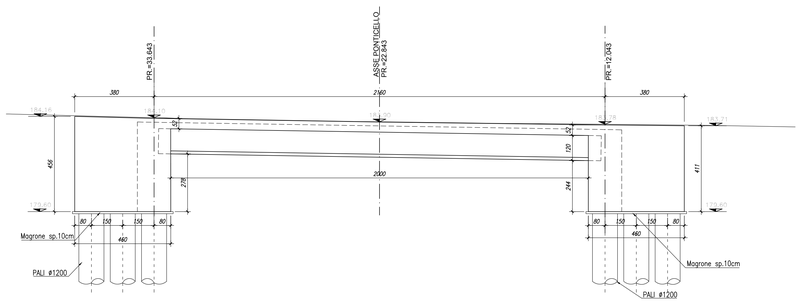

PROSPETTO LATO MONTE
Scala 1:100

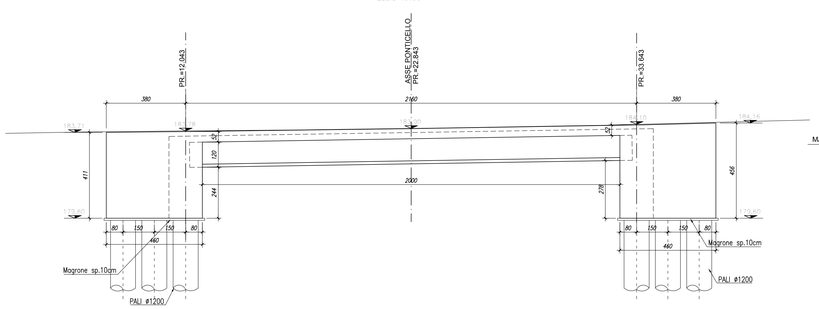

DETTAGLIO "1" - 1:10
TRATTAMENTO PROTETTIVO IMPERMEABILIZZANTE PONTE

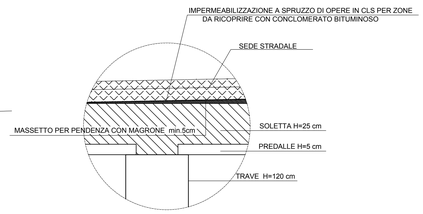

Sanas
GRUPPO FS ITALIANE

Direzione Progettazione e Realizzazione Lavori

ITINERARIO INTERNAZIONALE E78
S.G.C. GROSSETO - FANO
ADEGUAMENTO A 4 CORSIE
NEL TRATTO GROSSETO - SIENA (S.S. 223 "DI PAGANICO")
DAL KM 41+600 AL KM 53+400 - LOTTO 9

PROGETTO ESECUTIVO — COD. FI15

PROGETTAZIONE: ATI SINTAGMA - GDG - ICARIA

IL RESPONSABILE DELL'INTEGRAZIONE DELLE PRESTAZIONI SPECIALISTICHE:
Dott. Ing. Nando Granieri
Ordine degli Ingegneri della Prov. di Perugia n° A351

IL PROGETTISTA:
Dott. Ing. Federico Durastanti
Ordine degli Ingegneri della Prov. di Terni n° A844

IL GEOLOGO:
Dott. Geol. Giorgio Cerquiglini
Ordine dei Geologi della Regione Umbria n°108

Il R.U.P.
Dott. Ing.
Raffaele Franco Carso

IL COORDINATORE PER LA SICUREZZA IN FASE DI PROGETTAZIONE:
Ordine degli Ingegneri della Prov. di Perugia n° A1373

IL GRUPPO DI PROGETTAZIONE:
MANDATARIA: Sintagma
MANDANTI: CERTECNO S.r.l. — ICARIA società di ingegneria

Dott. Ing.	N.Granieri	Dott. Ing.	D.Carlaccini	Dott. Ing.	V.Rotisciani
Dott.Arch.	N.Kamenicky	Dott. Ing.	S.Sacconi	Dott. Ing.	F.Macchioni
Dott. Ing.	F.Cianetti	Dott. Ing.	L.Rossi	Dott. Ing.	M.Pambianco
Dott.Arch.	A.Bracchini	Dott. Ing.	V. De Sisti	Dott. Ing.	V.Piumini
Dott. Ing.	F. Durastanti	Dott. Ing.	C.Consorti	Dott. Ing.	G.Putti
Dott. Ing.	E.Bartolocci	Geom.	F.Dominici	Geom.	C.Sugaroni
Dott.Geol.	G.Cerquiglini				
Dott. Ing.	M.Cresa				
Dott. Ing.	L. Slovenia				
Dott. Ing.	E. Sellani				
Dott. Ing.	L.Dinelli				
Dott. Ing.	F. Pambianco				
Dott. Agr.	F. Berti Nulli				

PROTOCOLLO | DATA

OPERE DI ATTRAVERSAMENTO IDRAULICO
PONTICELLO S20 - Fosso S. Biagio
Pianta profilo e sezioni

CODICE PROGETTO		NOME FILE	REVISIONE	SCALA:
PROGETTO: LOFI15	LIV. PROG.: E	N. PROG.: 1901	T00-0I20-STR-CP01	A	1:100/1:50
CODICE ELAB.: T00I20STRCP01				

REV.	DESCRIZIONE	DATA	REDATTO	VERIFICATO	APPROVATO
A	Emissione	28/02/2020	M.Cresa	E.Bartolocci	N.Granieri