PIANTA FONDAZIONI
Scala 1:100

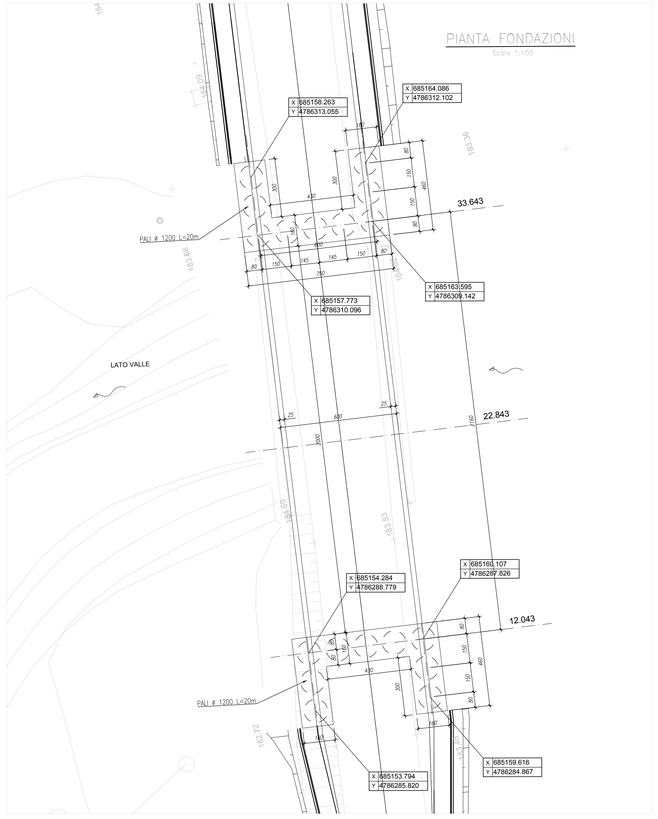

PIANTA DALL'ALTO
Scala 1:100

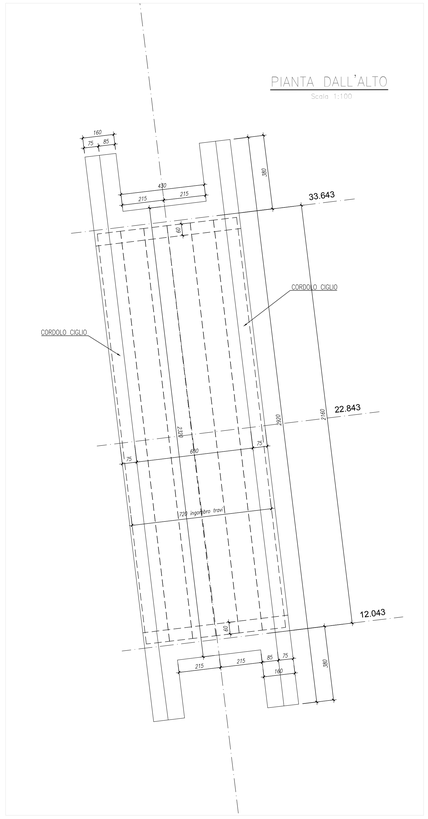

DETTAGLIO "1" - 1:10
TRATTAMENTO PROTETTIVO IMPERMEABILIZZANTE PONTE

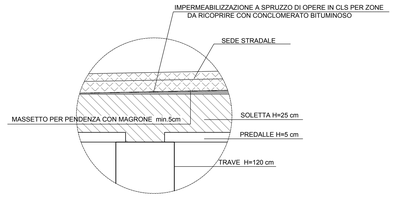

CARPENTERIA TRAVI PREFABBRICATE
Scala 1:50

SEZIONE FRONTALE A PROGR.22,843
Scala 1:100

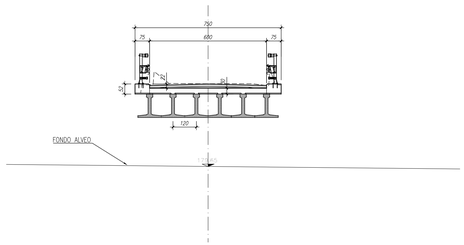

KEYPLAN

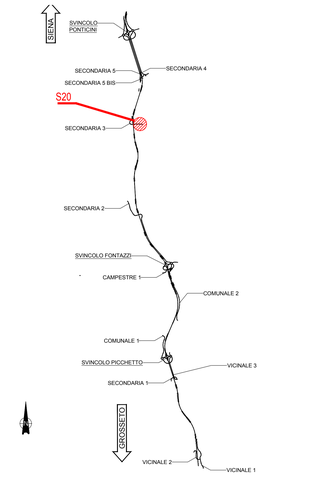

NOTE GENERALI

- TUTTE LE MISURE SONO ESPRESSE IN CENTIMETRI, SALVO OVE DIVERSAMENTE INDICATO
- PER LE CARATTERISTICHE DEI MATERIALI FARE RIFERIMENTO ALL'ELABORATO T00-0100-STR-SC01
- PER LE INALVEAZIONI E I RECAPITI FARE RIFERIMENTO ALLE PLANIMETRIE IDRAULICHE

SEZIONE LONGITUDINALE PONTICELLO
Scala 1:100

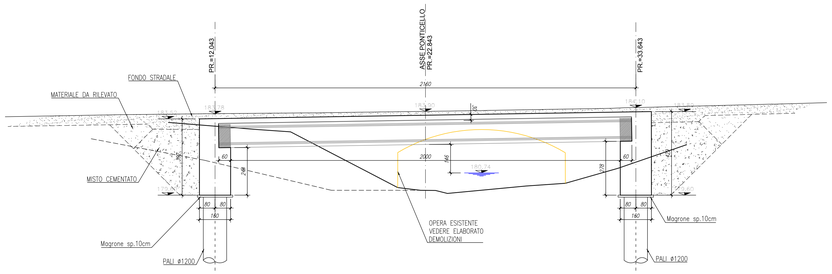

SEZIONE FRONTALE A PROGR.12,043
Scala 1:100

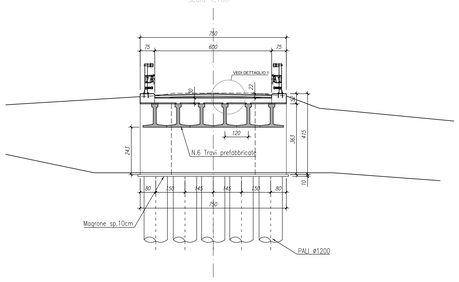

SEZIONE FRONTALE A PROGR.33,643
Scala 1:100

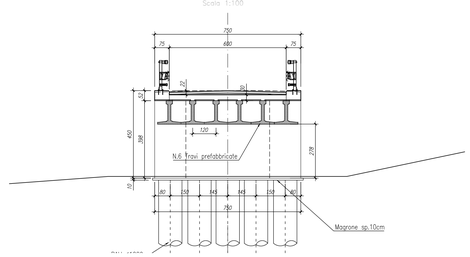

PROSPETTO LATO VALLE
Scala 1:100

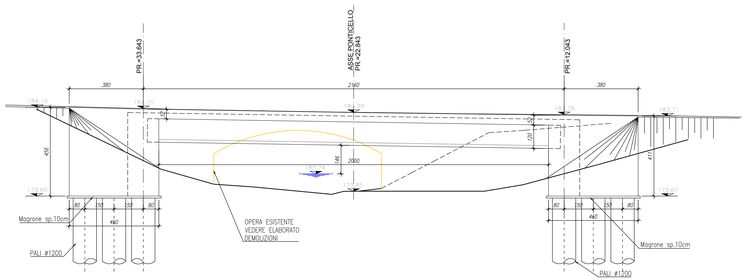

SEZIONE TIPO MURO DI RISVOLTO
Scala 1:100

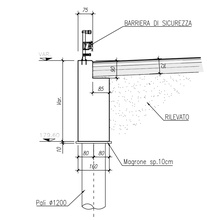

PROSPETTO LATO MONTE
Scala 1:100

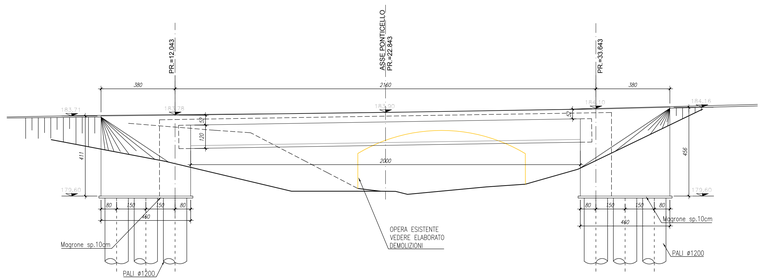

Sanas — GRUPPO FS ITALIANE

Direzione Progettazione e Realizzazione Lavori

ITINERARIO INTERNAZIONALE E78
S.G.C. GROSSETO - FANO
ADEGUAMENTO A 4 CORSIE
NEL TRATTO GROSSETO - SIENA (S.S. 223 "DI PAGANICO")
DAL KM 41+600 AL KM 53+400 - LOTTO 9

PROGETTO ESECUTIVO — COD. FI15

PROGETTAZIONE: ATI SINTAGMA - GDG - ICARIA

IL RESPONSABILE DELL'INTEGRAZIONE DELLE PRESTAZIONI SPECIALISTICHE:
Dott. Ing. Nando Granieri
Ordine degli Ingegneri della Prov. di Perugia n° A351

IL PROGETTISTA:
Dott. Ing. Federico Durastanti
Ordine degli Ingegneri della Prov. di Terni n° A844

IL GEOLOGO:
Dott. Geol. Giorgio Cerquiglini
Ordine dei Geologi della Regione Umbria n°108

IL R.U.P.:
Dott. Ing.
Raffaele Franco Carao

IL COORDINATORE PER LA SICUREZZA IN FASE DI PROGETTAZIONE:
Dott. Ing. Filippo Pambianco
Ordine degli Ingegneri della Prov. di Perugia n° A1373

PROTOCOLLO — DATA

IL GRUPPO DI PROGETTAZIONE:
MANDATARIA: Sintagma
MANDANTI: GEOTECHNICAL DESIGN GROUP; ICARIA

Dott.Ing. N.Granieri; Dott.Arch. N.Kamenitzky; Dott.Arch. A.Bruschini; Dott.Arch. A.Brizzolesi; Dott.Ing. F. Durastanti; Dott.Ing. E.Bartolozzi; Dott.Geol. G.Cerquiglini; Dott.Ing. L.Cipolla; Dott.Ing. L. Slovenia; Dott.Ing. E.Sellari; Dott.Ing. L.Nani; Dott.Ing. L.Nara; Dott.Ing. F.Pambianco; Dott.Agr. F.Berti Nulli; Dott. Ing. D.Caracciolo; Dott. Ing. S.Sacconi; Dott. Ing. M.Ciuffa; Dott. Ing. V.De Gori; Dott. Ing. C.Consorti; Dott. Ing. F.Domino; Dott. Ing. V.Rotisciani; Dott. Ing. F.Macchioni; Dott. Ing. L.Ciuffa; Dott. Ing. V.Piumini; Dott. Ing. G.Pulli; Geom. C.Sugaroni

ORDINE DEGLI INGEGNERI DELLA PROVINCIA DI PERUGIA — Sezione A — Settore Civile e Ambientale — NUNZIO GRANIERI — n. A 844

ORDINE DEGLI INGEGNERI DELLA PROVINCIA DI TERNI — Dott. Ing. FEDERICO DURASTANTI — Sezione A — n. A844

OPERE DI ATTRAVERSAMENTO IDRAULICO
PONTICELLO S20 - Fosso S. Biagio
Pianta profilo e sezioni

CODICE PROGETTO				NOME FILE	REVISIONE	SCALA:
PROGETTO: LOTTO LI5	LIV. PROG. E	N. PROG. 1901	CODICE ELAB.	T00_0I20_STR_D101	A	1:100/1:50

REV.	DESCRIZIONE	DATA	REDATTO	VERIFICATO	APPROVATO
A	Emissione	28/02/2020	M.Crea	E.Bartolozzi	N.Granieri