



**KEYPLAN**

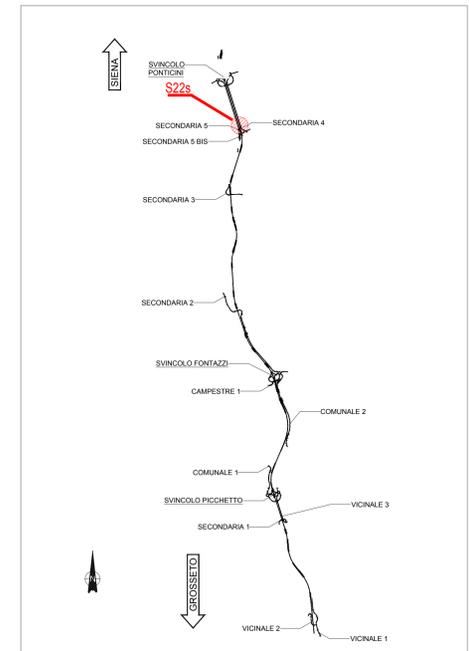

**NOTE GENERALI**

- TUTTE LE MISURE SONO ESPRESSE IN CENTIMETRI, SALVO OVE DIVERSAMENTE INDICATO
- PER LE CARATTERISTICHE DEI MATERIALI FARE RIFERIMENTO ALL'ELABORATO T00-O100-STR-SC01
- PER LE INALZEAZIONI E I RECAPITI FARE RIFERIMENTO ALLE PLANIMETRIE IDRAULICHE

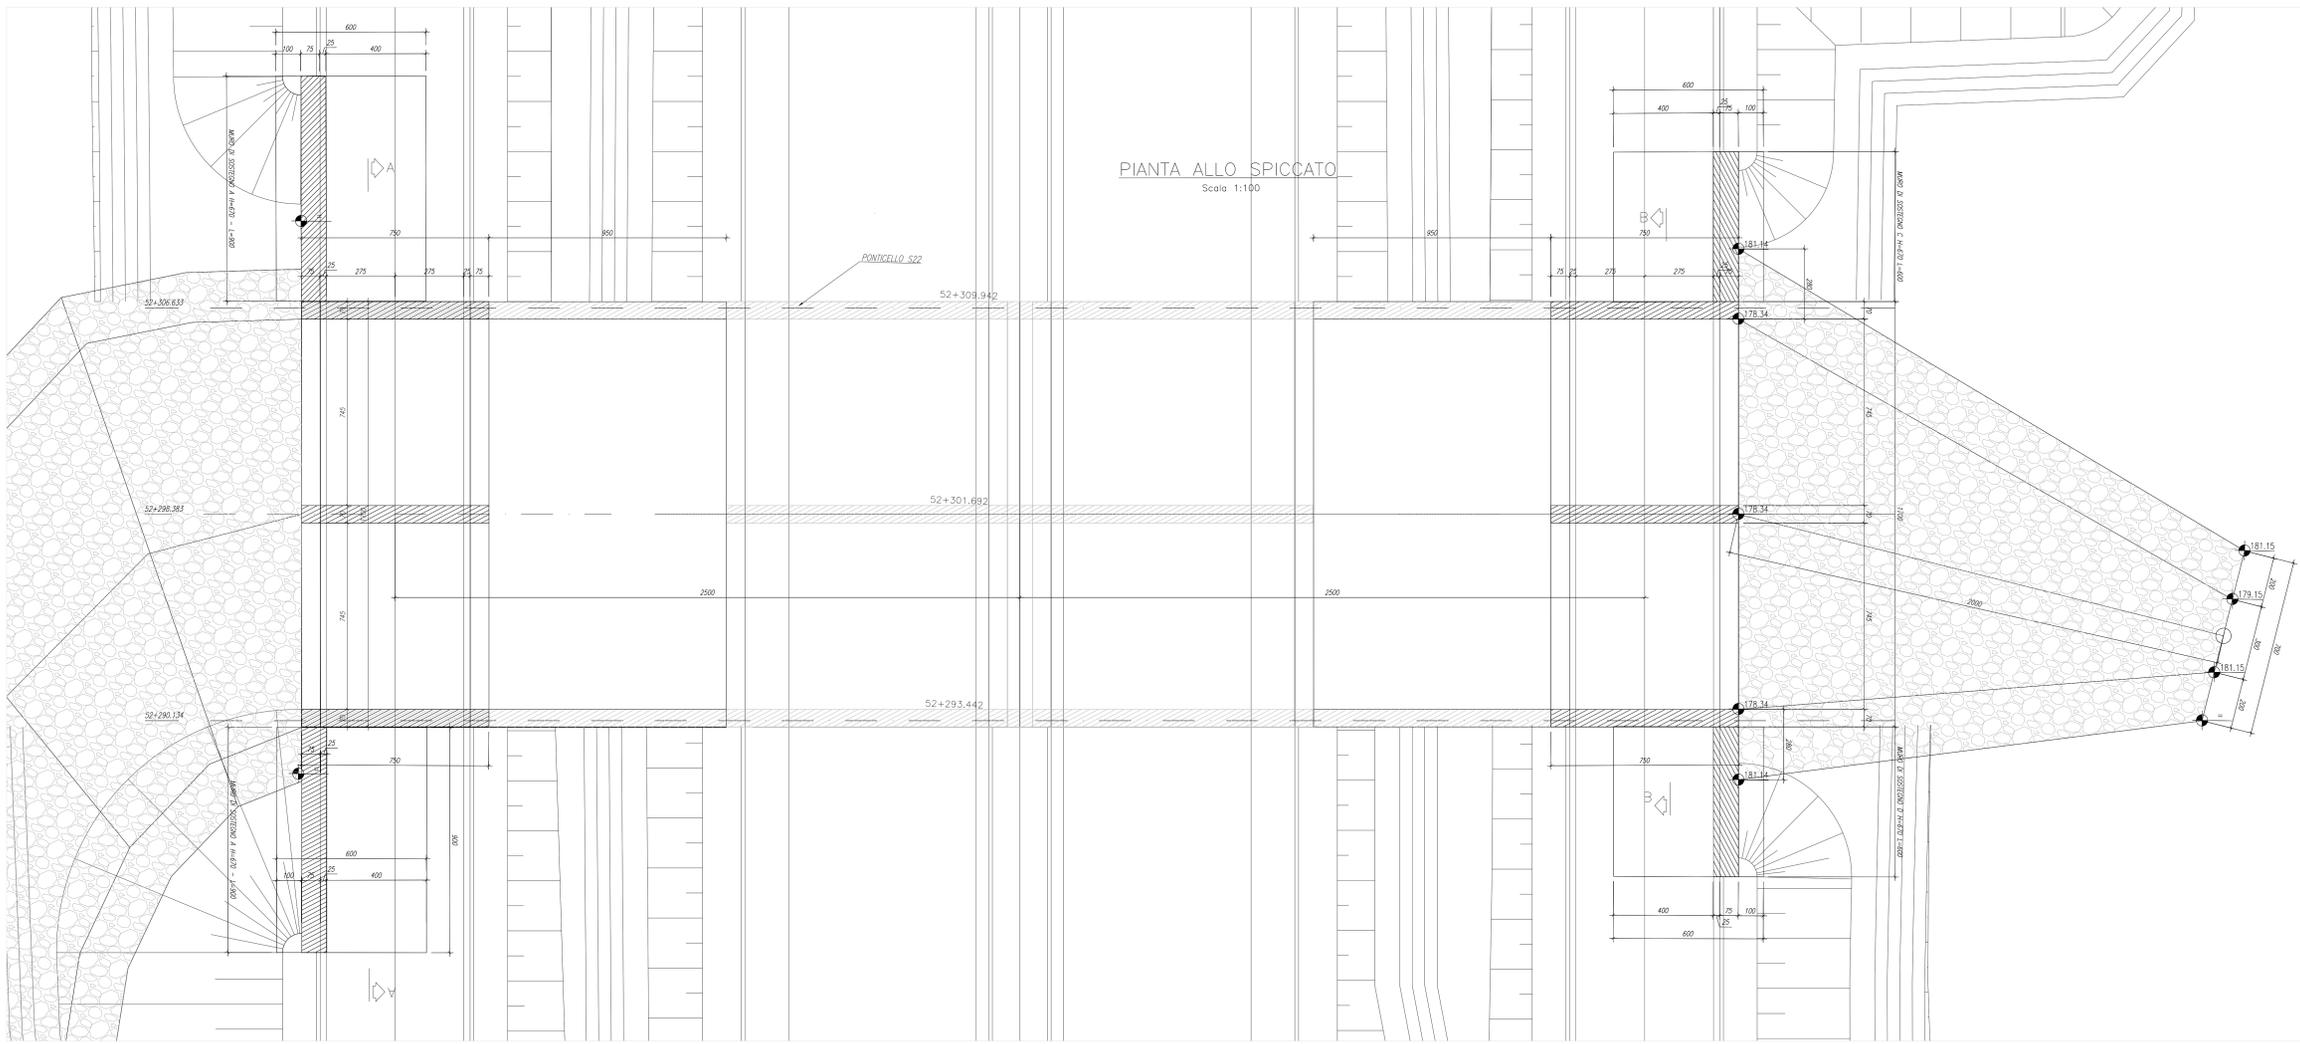

**Sanas**  
GRUPPO FS ITALIANE

**Direzione Progettazione e Realizzazione Lavori**

**ITINERARIO INTERNAZIONALE E78**  
**S.G.C. GROSSETO - FANO**  
**ADEGUAMENTO A 4 CORSIE**  
**NEL TRATTO GROSSETO - SIENA (S.S. 223 "DI PAGANICO")**  
**DAL KM 41+600 AL KM 53+400 - LOTTO 9**

**PROGETTO ESECUTIVO** COD. **FI15**

**PROGETTAZIONE: ATI SINTAGMA - GDG - ICARIA**

IL RESPONSABILE DELL'INTEGRAZIONE DELLE PRESTAZIONI SPECIALISTICHE: IL GRUPPO DI PROGETTAZIONE:  
 Dir. Ing. Nando Giamberini MANUTENZIONE MANUTENUTI:  
 Ordine degli Ingegneri della Prov. di Perugia n° A311

**Sintagma** **GDG** **ICARIA**

**IL PROGETTISTA:**  
 Dir. Ing. Federico Durastanti  
 Ordine degli Ingegneri della Prov. di Terni n° A844

**IL GEOLOGO:**  
 Dir. Geol. Giorgio Cerpighini  
 Ordine dei Geologi della Regione Umbra n°108

**IL R.U.P.:**  
 Dir. Ing. F. Ferraraccio  
 Dir. Ing. F. Bertoli Nelli  
 Ruffaile Franco Carlo

**IL COORDINATORE PER LA SICUREZZA IN FASE DI PROGETTAZIONE:**  
 Dir. Ing. Filippo Fambroico  
 Ordine degli Ingegneri della Prov. di Perugia n° A1373


PROTOCOLLO DATA

**OPERE DI ATTRAVERSAMENTO IDRAULICO**  
**PONTICELLO S22 sec- Fosso Bagnoli**  
**Pianta e sezione**

PROGETTO	LV. PROG.	N. PROG.	NOME FILE	REVISIONE	SCALA:
LOFI15	E	1901	T00-O100-STR-SC01	A	1:100

REV.	DESCRIZIONE	DATA	REDATTO	VERIFICATO	APPROVATO
A	Emissione	28/10/2020	M. Orea	E. Barbaresco	N. Granieri

**STRALCIO PLANIMETRICO**  
Scala 1:500

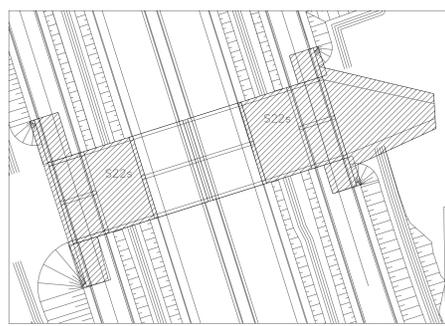

**SEZIONE A-A**  
Scala 1:100

