


VOLUME DI SCAVO: 3000mc I FASE
VOLUME DI SCAVO: 6211mc II FASE

KEYPLAN

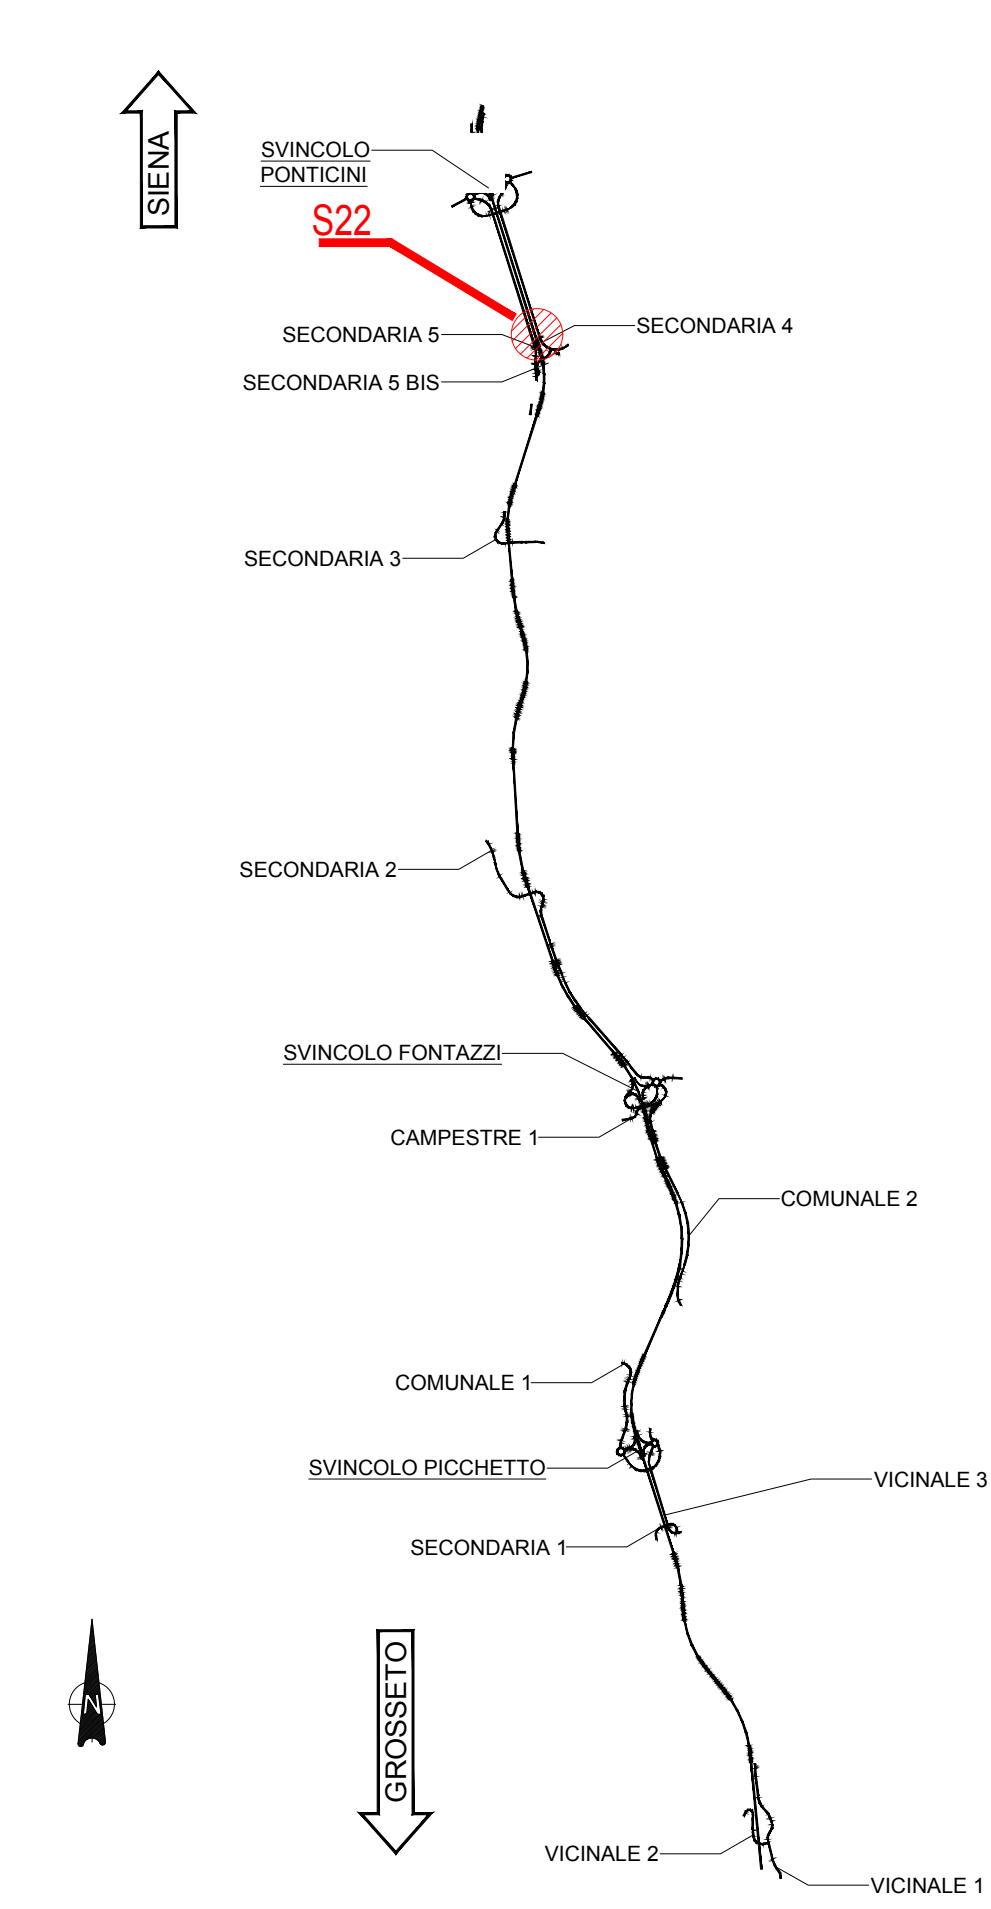

Sanas
GRUPPO FS ITALIANE

Direzione Progettazione e Realizzazione Lavori

ITINERARIO INTERNAZIONALE E78
S.G.C. GROSSETO - FANO
ADEGUAMENTO A 4 CORSIE
NEL TRATTO GROSSETO - SIENA (S.S. 223 "DI PAGANICO")
DAL KM 41+600 AL KM 53+400 - LOTTO 9

PROGETTO ESECUTIVO COD. F115

PROGETTAZIONE: ATI SINTAGMA - GDG - ICARIA

IL RESPONSABILE DELL'INTEGRAZIONE DELLE PRESTAZIONI SPECIALISTICHE: IL GRUPPO DI PROGETTAZIONE: MANDATARIO: MANDANTI:

Dot. Ing. Nando Grassini
Ordine degli Ingegneri della Prov. di Perugia n° A351

Sintagma **GEOTECNICA DESIGN GROUP** **ICARIA**
Progetti di Ingegneria

IL PROGETTISTA:
Dot. Ing. Federico Durastanti
Ordine degli Ingegneri della Prov. di Terni n° A844

IL GEOLOGO:
Dot. Geol. Giorgio Cerquiglini
Ordine dei Geologi della Regione Umbria n°108

IL S.U.P.:
Dot. Ing. Filippo Ambrosio
Ordine degli Ingegneri della Prov. di Perugia n° A3373

PROTOCOLLO DATA

OPERE DI ATTRAVERSAMENTO IDRAULICO
PONTICELLO S22 - Fosso Bagnoli
Pianta Scavi

PROGETTO	LV. PROJ.	N. PROJ.	NOVE FILE	REVISIONE	SCALA:
L0F115	E	1901	T000122STRPE01	A	1:100

REV. DESCRIZIONE DATA REDATTO VERIFICATO APPROVATO

A Emissione 26/10/2020 M.Ceo E.Bartolucci N.Grameri