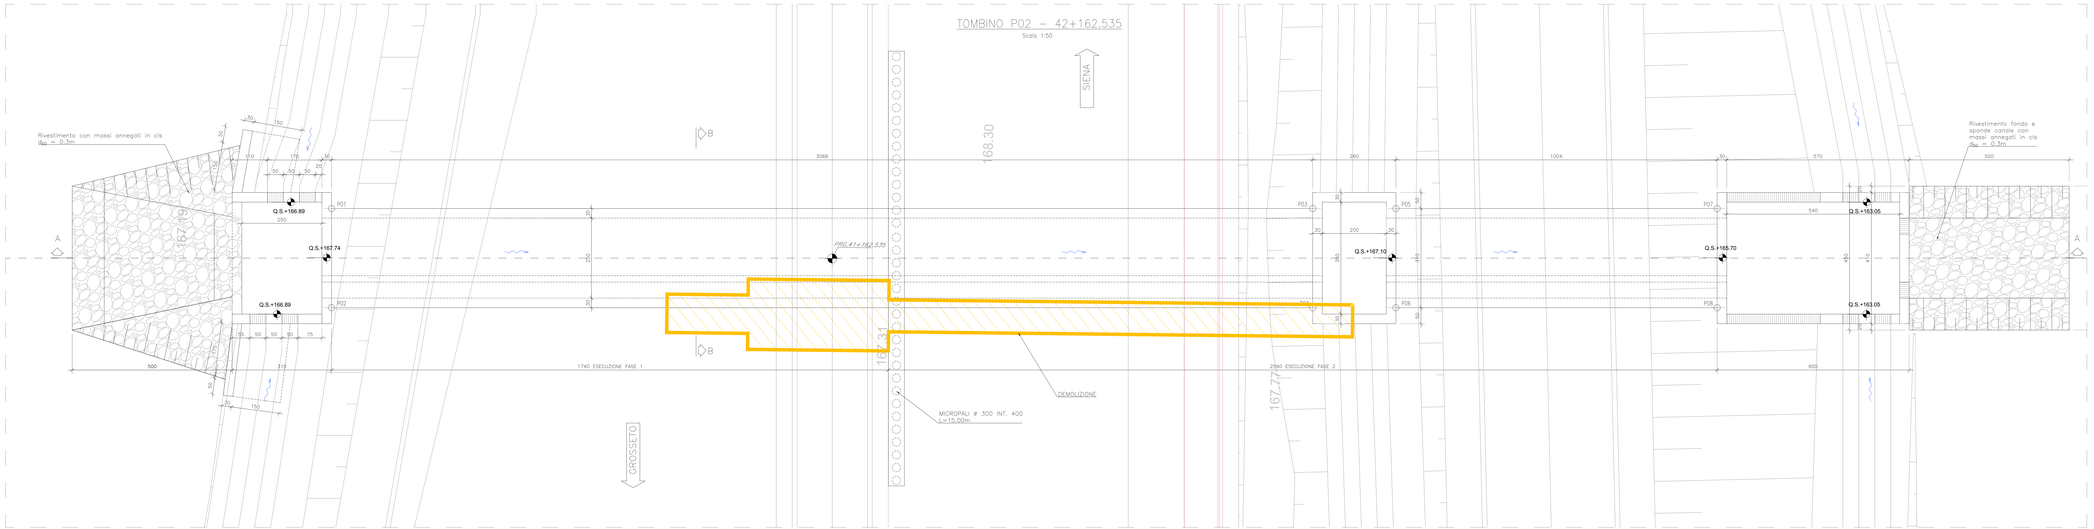

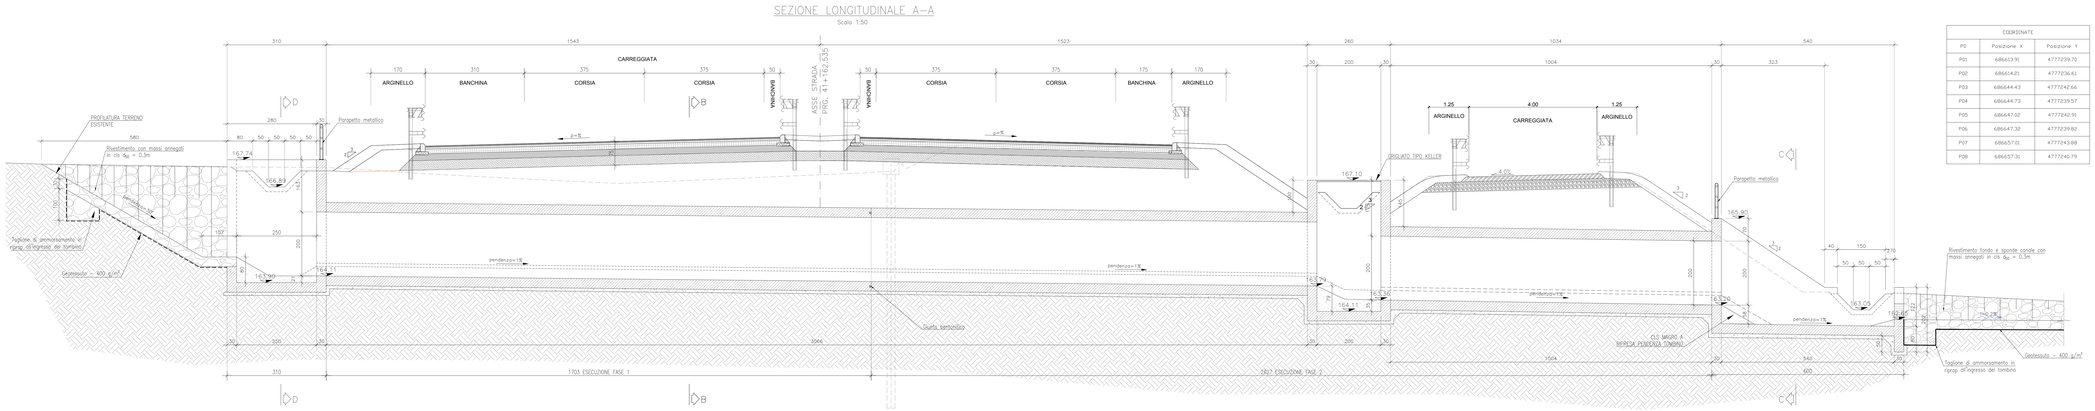

COORDINATE		
PS	Posizione X	Posizione Y
P01	686613.91	4777239.70
P02	686614.21	4777236.61
P03	686644.43	4777242.66
P04	686644.73	4777239.57
P05	686647.02	4777242.91
P06	686647.32	4777239.82
P07	686657.01	4777243.88
P08	686657.31	4777240.79

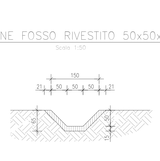

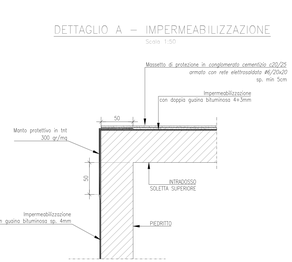

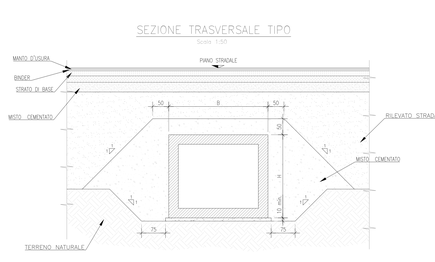

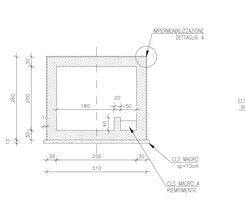

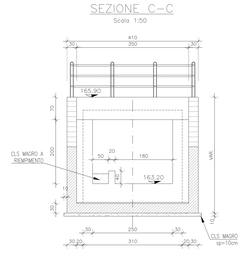

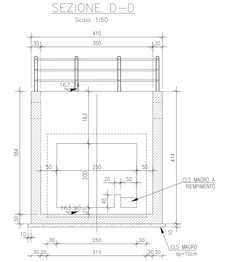

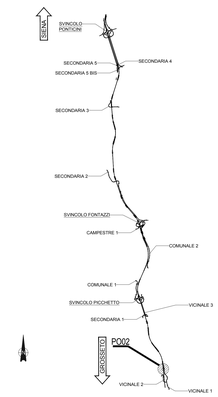

NOTE GENERALI

- TUTTE LE MISURE SONO ESPRESSE IN CENTIMETRI, SALVO OVE DIVERSAMENTE INDICATO
- PER LE CARATTERISTICHE DEI MATERIALI FARE RIFERIMENTO ALL'ELABORATO T00-0100-STR-SC01
- PER LE INALVEAZIONI E I RECAPITI FARE RIFERIMENTO ALLE PLANIMETRIE IDRAULICHE

Sanas GRUPPO FS ITALIANE

Direzione Progettazione e Realizzazione Lavori

ITINERARIO INTERNAZIONALE E78
S.G.C. GROSSETO - FANO
ADEGUAMENTO A 4 CORSIE
NEL TRATTO GROSSETO - SIENA (S.S. 223 "DI PAGANICO")
DAL KM 41+600 AL KM 53+400 - LOTTO 9

PROGETTO ESECUTIVO — COD. FI15

PROGETTAZIONE: ATI SINTAGMA - GDG - ICARIA

IL RESPONSABILE DELL'INTEGRAZIONE DELLE PRESTAZIONI SPECIALISTICHE: Dott. Ing. Nando Granieri, Ordine degli Ingegneri della Prov. di Perugia n° A353

IL PROGETTISTA: Dott. Ing. Federico Dunastanti, Ordine degli Ingegneri della Prov. di Terni n° A844

IL GEOLOGO: Dott. Geol. Giorgio Cerquiglini, Ordine dei Geologi della Regione Umbria n°328

IL R.U.P.: Ing. Luca Pag, Raffaele Franco Ganci

IL COORDINATORE PER LA SICUREZZA IN FASE DI PROGETTAZIONE: Dott. Ing. Filippo Pambianco, Ordine degli Ingegneri della Prov. di Perugia n° A1373

IL GRUPPO DI PROGETTAZIONE:
MANDATARIA: Sintagma
MANDANTI: GEOTECHNICAL DESIGN GROUP; ICARIA

Dott. Ing. N.Granieri	Dott. Ing. G.Carlaccini	Dott. Ing. F.Rebiscoini
Dott.Arch. N.Mariannini	Dott. Ing. S.Saccani	Dott. Ing. F.Marchiori
Dott. Ing. V.Truffini	Dott. Ing. A.Pavan	Dott. Ing. V.Vitchini
Dott. Ing. F.Dunastanti	Dott. Ing. A.Rey	Dott. Ing. G.Ferrari
Dott. Ing. F.Dunastanti	Dott. Ing. C.Consorti	Dott. Ing. G.Puiu
Dott. Ing. E.Bartolucci	Geom. F.Dominici	Dott. Ing. C.Bugarani
Dott. Ing. A.Bartolucci		
Dott. Ing. R.Gioiella		
Dott. Ing. E.Gentili		
Dott. Ing. S.Sarteri		
Dott. Ing. L.Vesci		
Dott. Ing. F.Pambianco		
Dott. Ing. M.Pag		

ORDINE DEGLI INGEGNERI DELLA PROVINCIA DI PERUGIA — Dott. Ing. Nando GRANIERI — SEZIONE A — SETTORE CIVILE E AMBIENTALE — n. 353

COLLEGIO DEI GEOMETRI E DEI GEOMETRI LAUREATI DELLA PROVINCIA DI PERUGIA — Geom. Fabrizio DOMINICI — n. 5341

PROTOCOLLO — DATA

OPERE DI ATTRAVERSAMENTO IDRAULICO
TOMBINO P02
Pianta profilo e sezioni

CODICE PROGETTO		NOME FILE		REVISIONE	SCALA:
PROGETTO: LOFI15 E 1901	LIV. PROG. / N. PROG.	T00-TM02-STR-DI01		A	1:100/1:50
		CODICE ELAB. T00TM02STRDI01			

REV.	DESCRIZIONE	DATA	REDATTO	VERIFICATO	APPROVATO
A	Emissione	28/10/2020	M.Orsi	E.Bartolucci	N.Granieri