



KEYPLAN

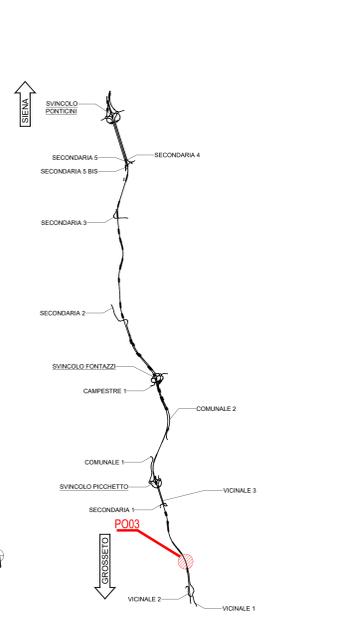


NOTE GENERALI

- TUTTE LE MISURE SONO ESPRESSE IN CENTIMETRI, SALVO OVE DIVERSAMENTE INDICATO
- PER LE CARATTERISTICHE DEI MATERIALI FARE RIFERIMENTO ALL'ELABORATO T00-O100-STR-SC01
- PER LE INALVEAZIONI E I RECAPITI FARE RIFERIMENTO ALLE PLANIMETRIE IDRAULICHE

PROSPETTO MICROPALI
Scala 1:50

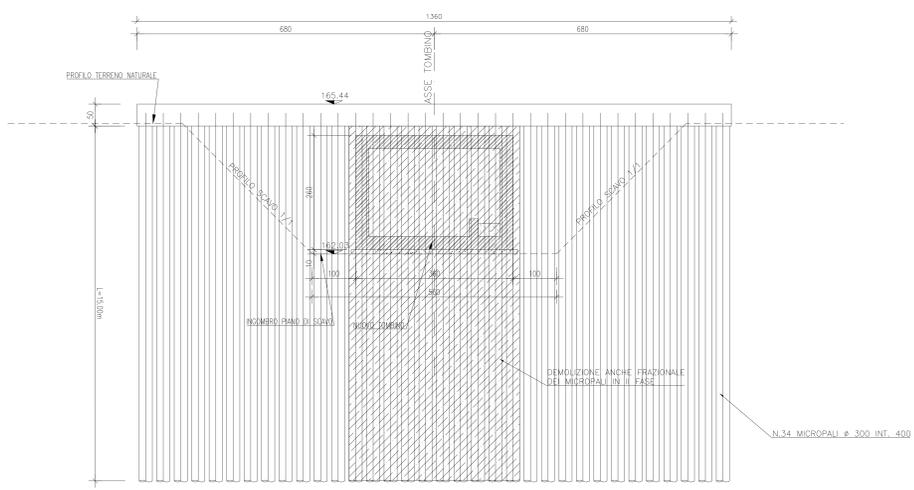

ARMATURA MICROPALO
Scala 1:10

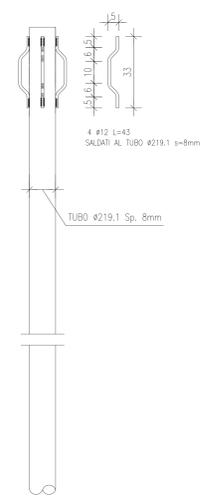

anas Gruppo FS Italiane
Direzione Progettazione e Realizzazione Lavori

ITINERARIO INTERNAZIONALE E78
S.G.C. GROSSETO - FANO
ADEGUAMENTO A 4 CORSIE
NEL TRATTO GROSSETO - SIENA (S.S. 223 "DI PAGANICO")
DAL KM 41+600 AL KM 53+400 - LOTTO 9

PROGETTO ESECUTIVO COD. FI15

PROGETTAZIONE: ATI SINTAGMA - GDG - ICARIA

IL RESPONSABILE DELL'INTEGRAZIONE DELLE PRESTAZIONI SPECIFICATIVE:
Mandatario: **Sintagma**, **GDG**, **ICARIA**

IL GRUPPO DI PROGETTAZIONE:
Mandatario: **Sintagma**, **GDG**, **ICARIA**

IL PROGETTISTA:
Mandatario: **Sintagma**, **GDG**, **ICARIA**

IL GEOLOGICO:
Mandatario: **Sintagma**, **GDG**, **ICARIA**

IL COORDINATORE PER LA SICUREZZA IN FASE DI PROGETTAZIONE:
Mandatario: **Sintagma**, **GDG**, **ICARIA**

OPERE DI ATTRAVERSAMENTO IDRAULICO
TOMBINO P03
Pianta Scavi e opere provvisoriali

PROGETTO	REV.	DATA	REDAZIONE	VERIFICAZIONE	APPROVATO
LOF115 E 1901	A	28/02/2020			