TOMBINO P05 + PK 49+489.189

Scala 1:50

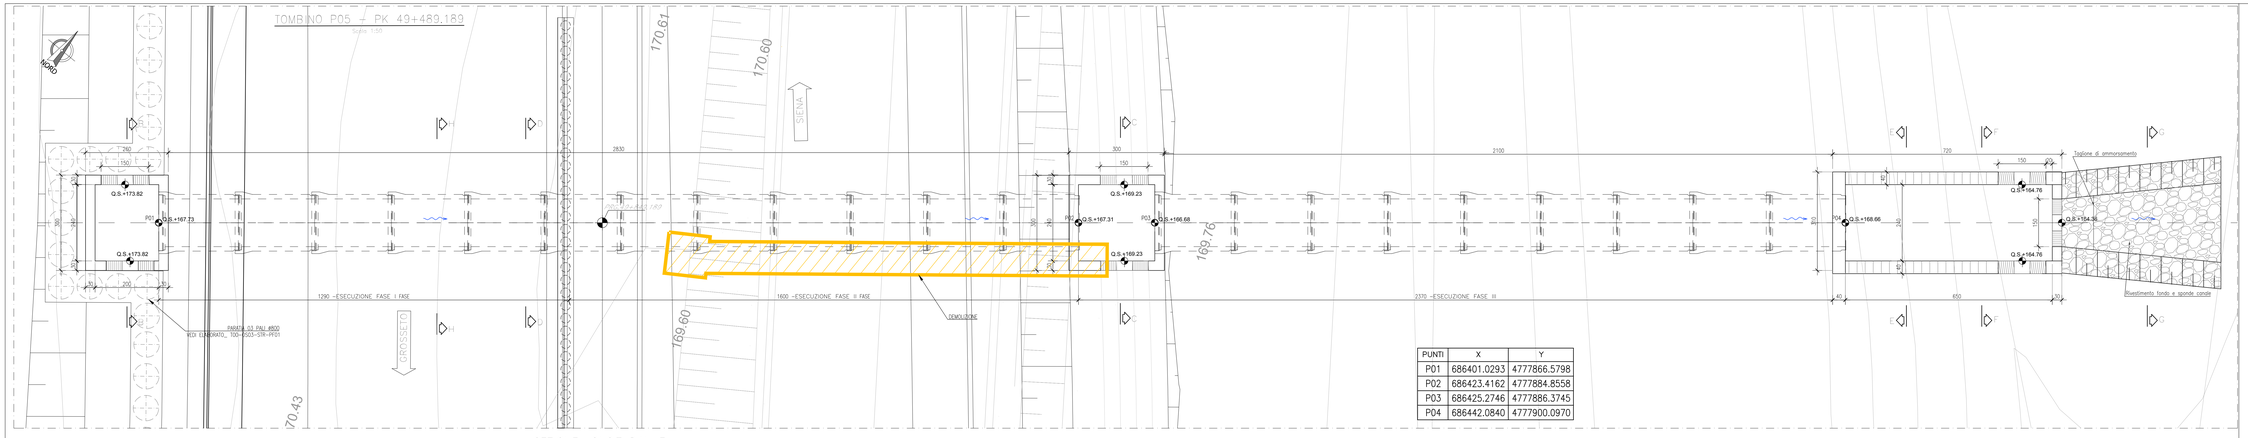

PUNTI	X	Y
P01	686401.0293	4777866.5798
P02	686423.4162	4777884.8558
P03	686425.2746	4777886.3745
P04	686442.0840	4777900.0970

KEYPLAN

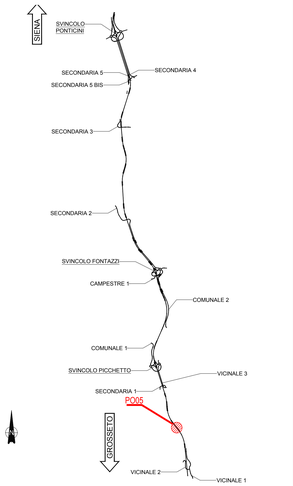

SEZIONE LONGITUDINALE A-A

Scala 1:50

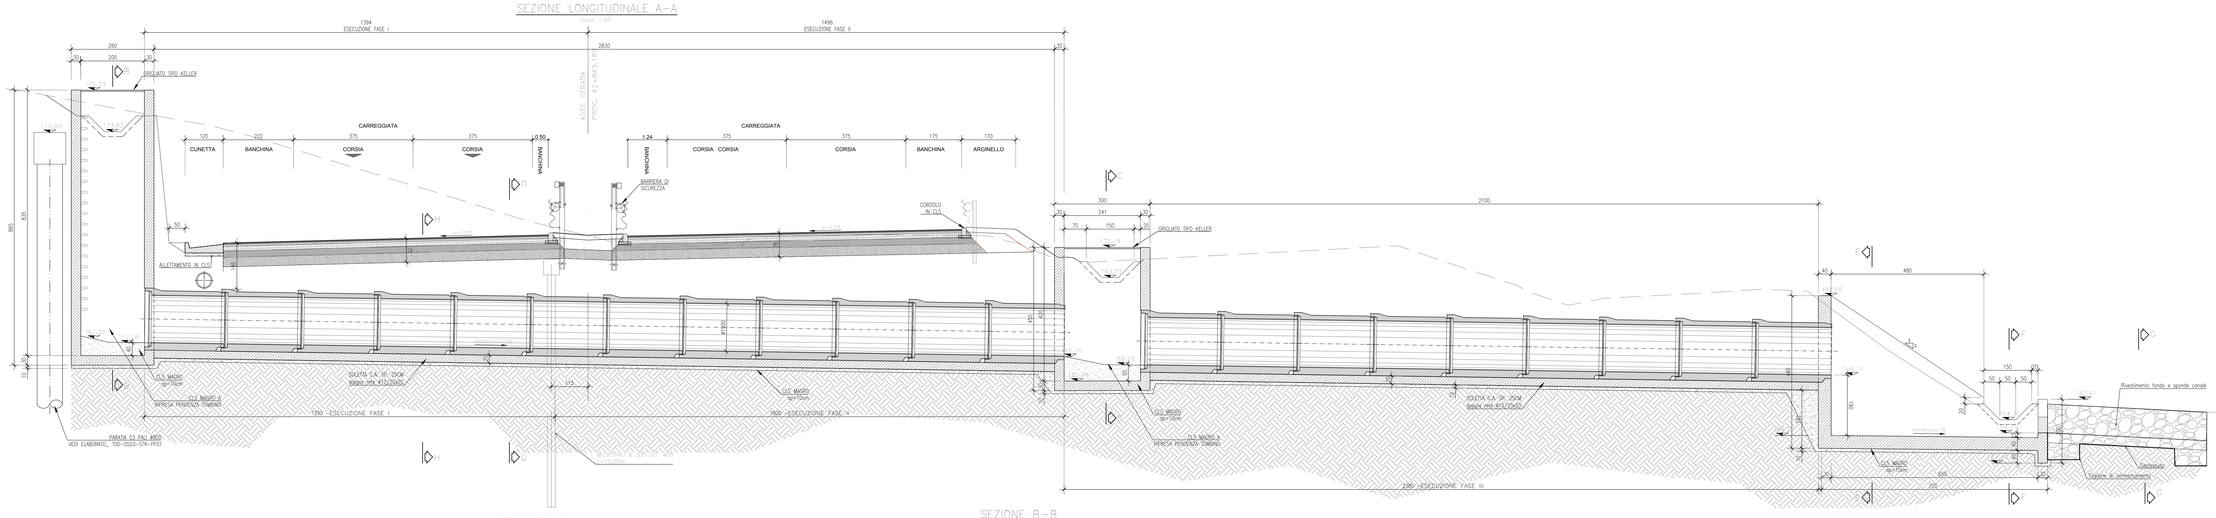

SEZIONE D-D

Scala 1:50

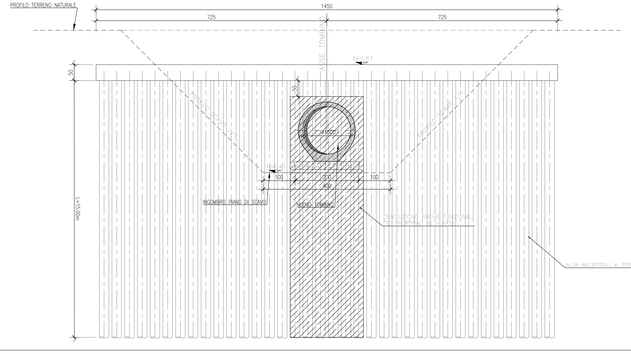

SEZIONE B-B

Scala 1:50

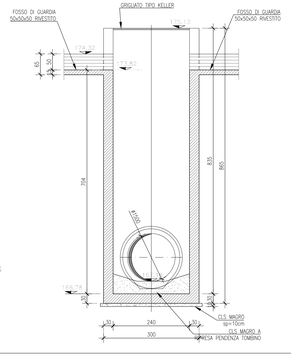

ZONA DI TRANSIZIONE

Scala 1:50

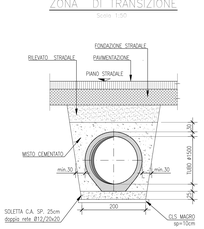

SEZIONE C-C

Scala 1:50

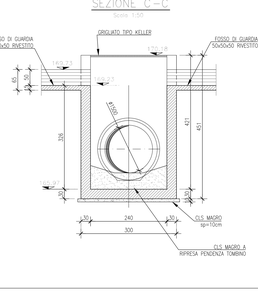

SEZIONE E-E

Scala 1:50

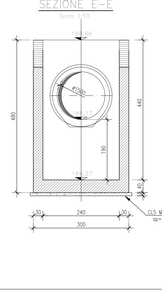

SEZIONE F-F

Scala 1:50

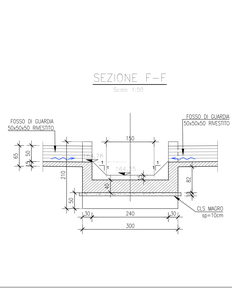

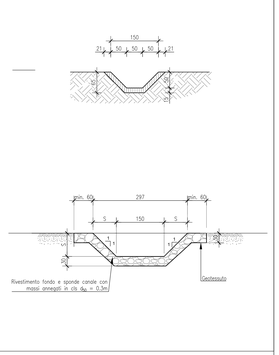

NOTE GENERALI

- TUTTE LE MISURE SONO ESPRESSE IN CENTIMETRI, SALVO OVE DIVERSAMENTE INDICATO
- PER LE CARATTERISTICHE DEI MATERIALI FARE RIFERIMENTO ALL'ELABORATO T00-0I00-STR-SC01
- PER LE INALVEAZIONI E I RECAPITI FARE RIFERIMENTO ALLE PLANIMETRIE IDRAULICHE

Sanas
GRUPPO FS ITALIANE

Direzione Progettazione e Realizzazione Lavori

ITINERARIO INTERNAZIONALE E78
S.G.C. GROSSETO - FANO
ADEGUAMENTO A 4 CORSIE
NEL TRATTO GROSSETO - SIENA (S.S. 223 "DI PAGANICO")
DAL KM 41+600 AL KM 53+400 - LOTTO 9

PROGETTO ESECUTIVO — cod. FI15

PROGETTAZIONE: ATI SINTAGMA - GDG - ICARIA

IL RESPONSABILE DELL'INTEGRAZIONE DELLE PRESTAZIONI SPECIALISTICHE:
Dott. Ing. Nando Granieri
Ordine degli Ingegneri della Prov. di Perugia n° A351

IL PROGETTISTA:
Dott. Ing. Federico Durastanti
Ordine degli Ingegneri della Prov. di Terni n° A844

IL GEOLOGO:
Dott. Geol. Giorgio Cerquiglini
Ordine dei Geologi della Regione Umbria n°158

IL R.U.P.:
Dott. Ing.
Raffaele Franco Carso

IL COORDINATORE PER LA SICUREZZA IN FASE DI PROGETTAZIONE:
Dott. Ing. Filippo Pambianco
Ordine degli Ingegneri della Prov. di Perugia n° A1373

IL GRUPPO DI PROGETTAZIONE:
MANDATARIA: Sintagma
MANDANTI: GDG, ICARIA

Dott. Ing. N.Granieri; Dott. Arch. N.Kamenicky; Dott. Arch. A.Bracciale; Dott. Ing. F.Durastanti; Dott. Ing. F.Pambianco; Dott.Geol. G.Cerquiglini; Dott. Ing. G.Scopetta; Dott. Ing. C.Cesari; Dott. Ing. L.Cesari; Dott. Ing. I. Nani; Dott. Arch. M.Tamburino; Dott. Agr. F.Berti Nulli

Dott. Ing. G.Calvaruso; Dott. Ing. S.Saccani; Dott. Ing. A.Tata; Dott. Ing. V.De Dyon; Dott. Ing. F.Cennamo; Dott. Ing. F.Dominici; Geom. -

Dott. Ing. P.Pietrobon; Dott. Ing. F.Marchino; Dott. Ing. S.Piumbo; Dott. Ing. G.Pulli; Dott. Ing. C.Bugiantini

PROTOCOLLO — DATA

OPERE DI ATTRAVERSAMENTO IDRAULICO
TOMBINO P05
Pianta profilo e sezioni

CODICE PROGETTO		NOME FILE	REVISIONE	SCALA:
PROGETTO: LOFIIS E 1901	LIV. PROG. / N. PROG.	T00-IS05-STR-ZI07		
		CODICE ELAB.: T00TM05STRDI01	A	1:100/1:50

REV.	DESCRIZIONE	DATA	REDATTO	VERIFICATO	APPROVATO
A	Emissione	26/10/2021	M.Orsi	F.Durastanti	N.Granieri