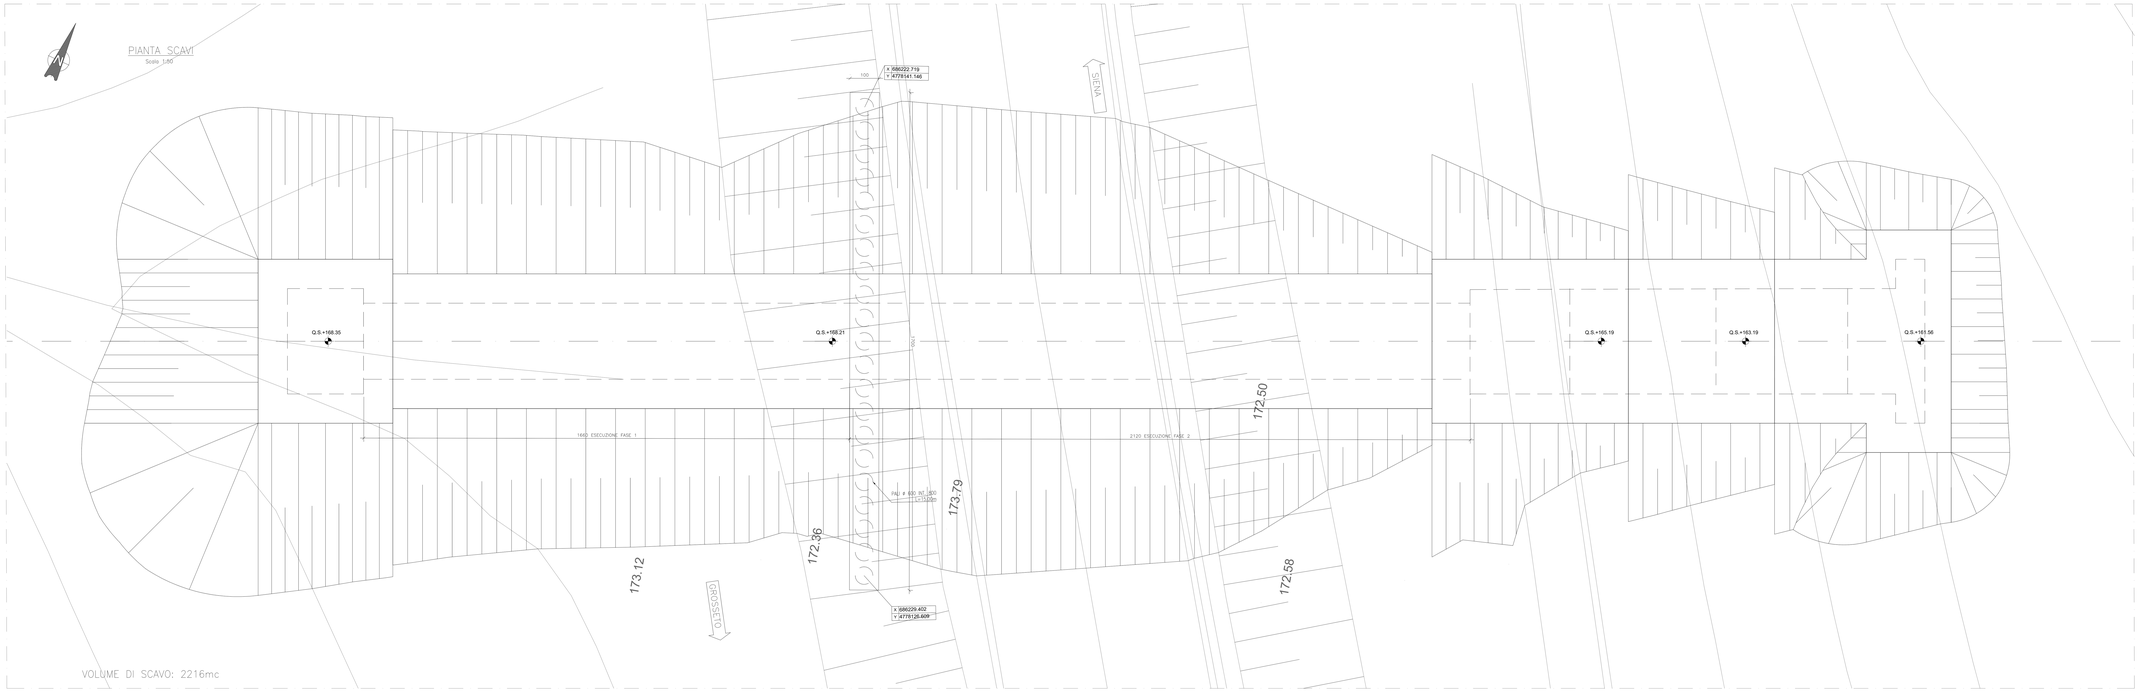

CARPENTERIA PALO ø600

Scala 1:50

PROSPETTO PALI

Scala 1:50

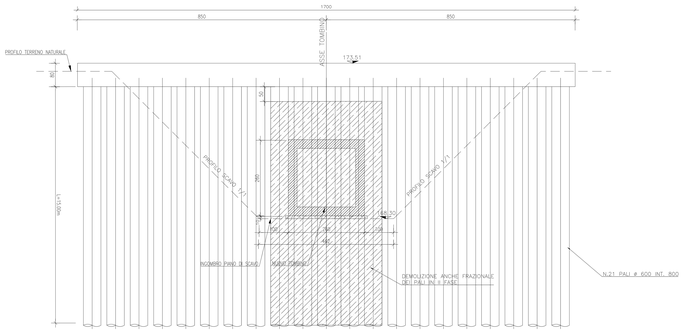

KEYPLAN

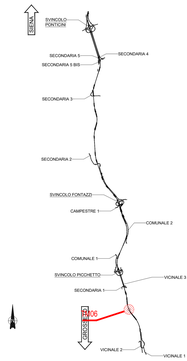

NOTE GENERALI

- TUTTE LE MISURE SONO ESPRESSE IN CENTIMETRI, SALVO OVE DIVERSAMENTE INDICATO
- PER LE CARATTERISTICHE DEI MATERIALI FARE RIFERIMENTO ALL'ELABORATO T00-D00-STR-SC01
- PER LE INALVEAZIONI E I RECAPITI FARE RIFERIMENTO ALLE PLANIMETRIE IDRAULICHE

anas GRUPPO FS ITALIANE

Direzione Progettazione e Realizzazione Lavori

ITINERARIO INTERNAZIONALE E78
S.G.C. GROSSETO - FANO

ADEGUAMENTO A 4 CORSIE
NEL TRATTO GROSSETO - SIENA (S.S. 223 "DI PAGANICO")
DAL KM 41+600 AL KM 53+400 - LOTTO 9

PROGETTO ESECUTIVO — COD. FI15

PROGETTAZIONE: ATI SINTAGMA - GDG - ICARIA

IL RESPONSABILE DELL'INTEGRAZIONE DELLE PRESTAZIONI SPECIALISTICHE:
Dott. Ing. Nando Granieri
Ordine degli Ingegneri della Prov. di Perugia n° A351

IL PROGETTISTA:
Dott. Ing. Federico Durastanti
Ordine degli Ingegneri della Prov. di Terni n° A844

IL GEOLOGO:
Dott. Geol. Giorgio Cerquiglini
Ordine dei Geologi della Regione Umbria n°108

IL G.I.P.:
Dott. Ing.
Raffaele Franco Carav

IL COORDINATORE PER LA SICUREZZA IN FASE DI PROGETTAZIONE:
Dott. Ing. Filippo Pambianco
Ordine degli Ingegneri della Prov. di Perugia n° A1373

IL GRUPPO DI PROGETTAZIONE:
MANDATARIA: Sintagma
MANDANTI: GEOTECHNICAL DESIGN GROUP; ICARIA società di ingegneria

Dott. Ing. N.Granieri; Dott. Ing. A.Vitale; Dott. Ing. G.Tedesco; Dott. Ing. F.Durastanti; Dott. Ing. G.Cerquiglini; Dott.Geol. D.Cerquiglini; Dott. Ing. F.Rossetti; Dott. Ing. L.Zavale; Dott. Ing. L.Zavale; Dott. Ing. L.Nani; Dott. Arch. M.Marino; Dott. Agr. F.Berti Nulli
Dott. Ing. G.Carlaccini; Dott. Ing. C.Lupi; Dott. Ing. A.Bevilacqua; Dott. Ing. F.Cianciusi; Dott. Ing. F.Columbaro; Geom. P.Colantoni
Dott. Ing. F.Rossiaccio; Dott. Ing. D.Zaccheo; Dott. Ing. A.Pelosi; Dott. Ing. G.Pulli; Geom. C.Guglielmi

PROTOCOLLO | DATA

VISTO PER L'ACCETTAZIONE DEL COORDINATORE PER LA SICUREZZA IN FASE DI PROGETTAZIONE
Dott. Ing. Filippo Pambianco
Ordine degli Ingegneri della Prov. di Perugia n° A1373

VISTO PER L'ACCETTAZIONE DEL RESPONSABILE DELL'INTEGRAZIONE DELLE PRESTAZIONI SPECIALISTICHE
Dott. Ing. Nando Granieri
Ordine degli Ingegneri della Prov. di Perugia n° A351

OPERE DI ATTRAVERSAMENTO IDRAULICO
TOMBINO TM06
Pianta Scavi e Opere Provvisionali

| CODICE PROGETTO | | |