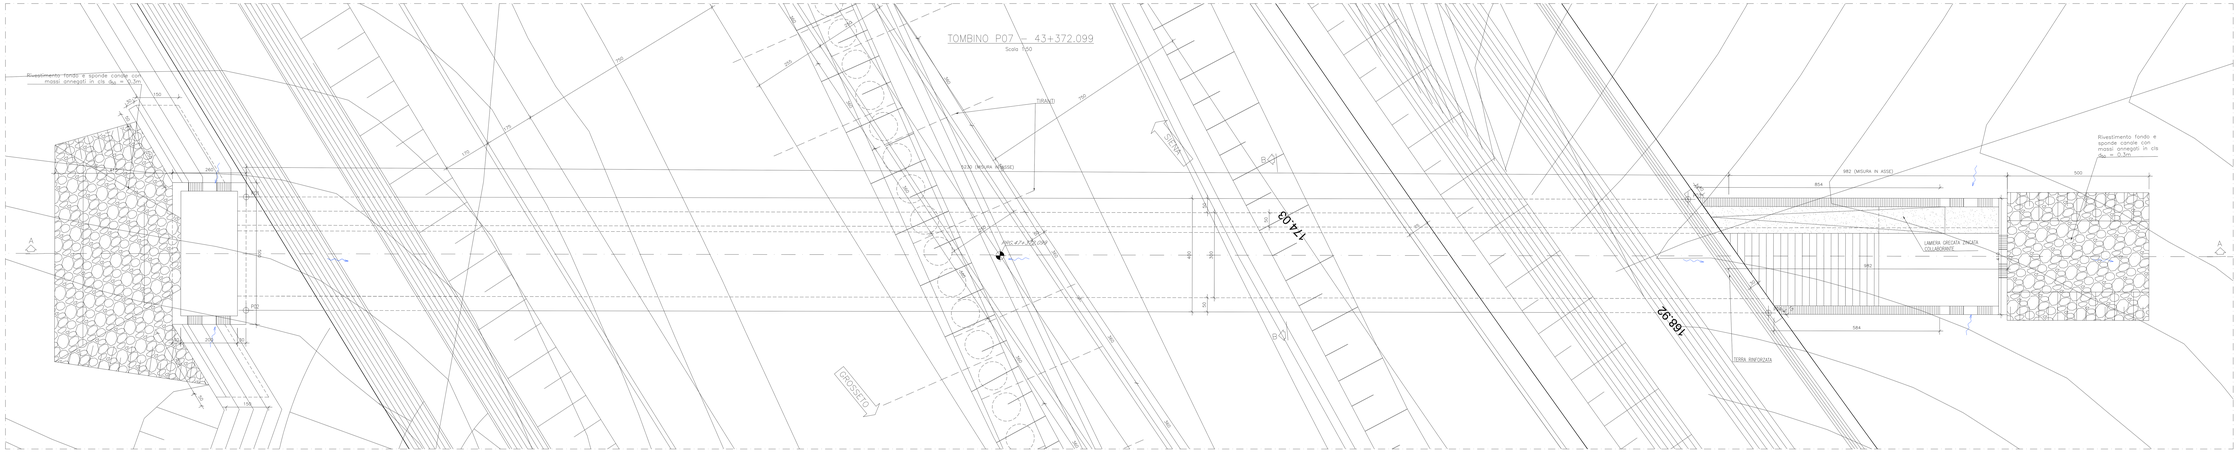

KEYPLAN

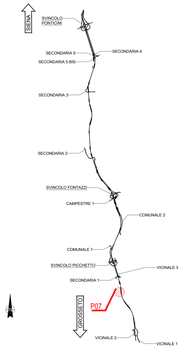

NOTE GENERALI

- TUTTE LE MISURE SONO ESPRESSE IN CENTIMETRI, SALVO OVE DIVERSAMENTE INDICATO
- PER LE CARATTERISTICHE DEI MATERIALI FARE RIFERIMENTO ALL'ELABORATO T00-OI00-STR-SC01
- PER LE INALVEAZIONI E I RECAPITI FARE RIFERIMENTO ALLE PLANIMETRIE IDRAULICHE

COORDINATE		
P0	Posizione X	Posizione Y
P01	686149.8886	4778344.0833
P02	686148.1194	4778340.4971
P03	686195.5046	4778321.6002
P04	686196.2868	4778316.7535

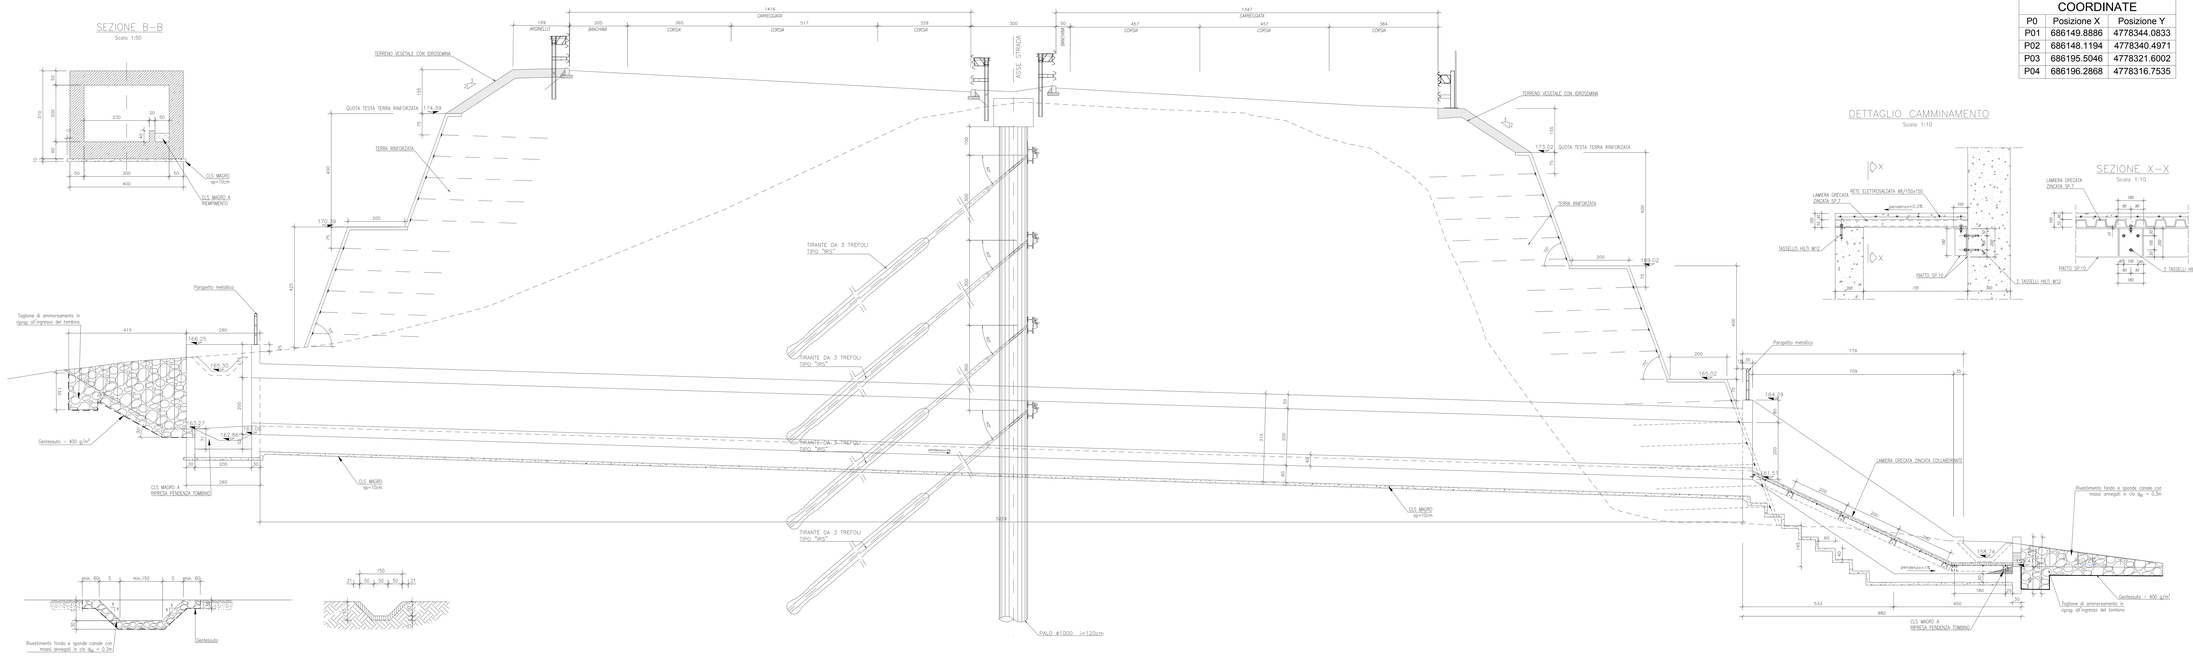

anas GRUPPO FS ITALIANE

Direzione Progettazione e Realizzazione Lavori

ITINERARIO INTERNAZIONALE E78
S.G.C. GROSSETO - FANO

ADEGUAMENTO A 4 CORSIE
NEL TRATTO GROSSETO - SIENA (S.S. 223 "DI PAGANICO")
DAL KM 41+600 AL KM 53+400 - LOTTO 9

PROGETTO ESECUTIVO — COD. FI15

PROGETTAZIONE: ATI SINTAGMA - GDG - ICARIA

IL RESPONSABILE DELL'INTEGRAZIONE DELLE PRESTAZIONI SPECIALISTICHE:
Dott. Ing. Giovanni Lo Porto
Ordine degli Ingegneri della Prov. di Perugia n° A201

IL PROGETTISTA:
Dott. Ing. Federico Curatoroli
Ordine degli Ingegneri della Prov. di Terni n° A664

IL GEOLOGO:
Dott. Geol. Giorgio Cerquiglini
Collegio dei Geologi della Regione Umbria n°108

IL T.C.P.:
Dott. Ing.
Raffaele Franco Carvi

IL COORDINATORE PER LA SICUREZZA IN FASE DI PROGETTAZIONE:
Dott. Ing. Filippo Pandolfucci
Ordine degli Ingegneri della Prov. di Perugia n° A1373

PROTOCOLLO — DATA

IL GRUPPO DI PROGETTAZIONE
MANDATARIA — MANDANTI

Sintagma — GEOTECHNICAL DESIGN GROUP — ICARIA società di ingegneria

Dott. Ing. G.Carlaccini, Dott. Ing. G.Bartolucci, Dott. Ing. N.Kyriakopulos, Dott. Ing. G.Stefanini, Dott. Ing. L.Marchetti, Dott. Ing. A.Bracciale, Dott. Ing. L.Caldarola, Dott. Ing. G.Pacifici, Dott. Ing. A.Pasqua, Dott. Ing. E.Sabatini, Dott. Ing. E.Gaetani, Dott. Ing. F.Domenici, Geom. F.Gaudenzi, Dott. Ing. E.Guglielmo, Dott. Ing. A.Pesciaioli, Dott. Ing. L.Sciarra, Dott. Ing. F.Fabrizio, Dott. Ing. A.Tarani, Dott. Ing. F.Pierdonato, Dott. Ing. F.Gallo, Dott. Ing. F.Fabrizio, Dott. Ing. F.Pierdonato, Dott. Ing. F.Gallo, Dott. Ing. F.Guglielmo, Geom. F.Domenici, Geom. M.Gaudenzi

ORDINE DEGLI INGEGNERI PROV. PERUGIA — Dott. Ing. Giovanni Lo Porto — SETTORE CIVILE AMBIENTE — SETTORE INDUSTRIALE — SETTORE DELL'INFORMAZIONE — Sez. A — A 201

ORDINE DEGLI INGEGNERI PROV. TERNI — Dott. Ing. Federico Curatoroli — Sez. A — A 664

OPERE DI ATTRAVERSAMENTO IDRAULICO
TOMBINO P07
Planta profilo e sezioni

CODICE PROGETTO			NOME FILE T00-TM07-STR-D01		REVISIONE	SCALA:
PROGETTO	LIV. PROG.	N. PROG.	CODICE ELAB.		A	1:50
LOFI15	E	1901	T00TM07STRD01			

REV.	DESCRIZIONE	DATA	REDATTO	VERIFICATO	APPROVATO
A	Emissione	26/02/2020	M.Crea	E.Bartolucci	N.Kyriakopulos