




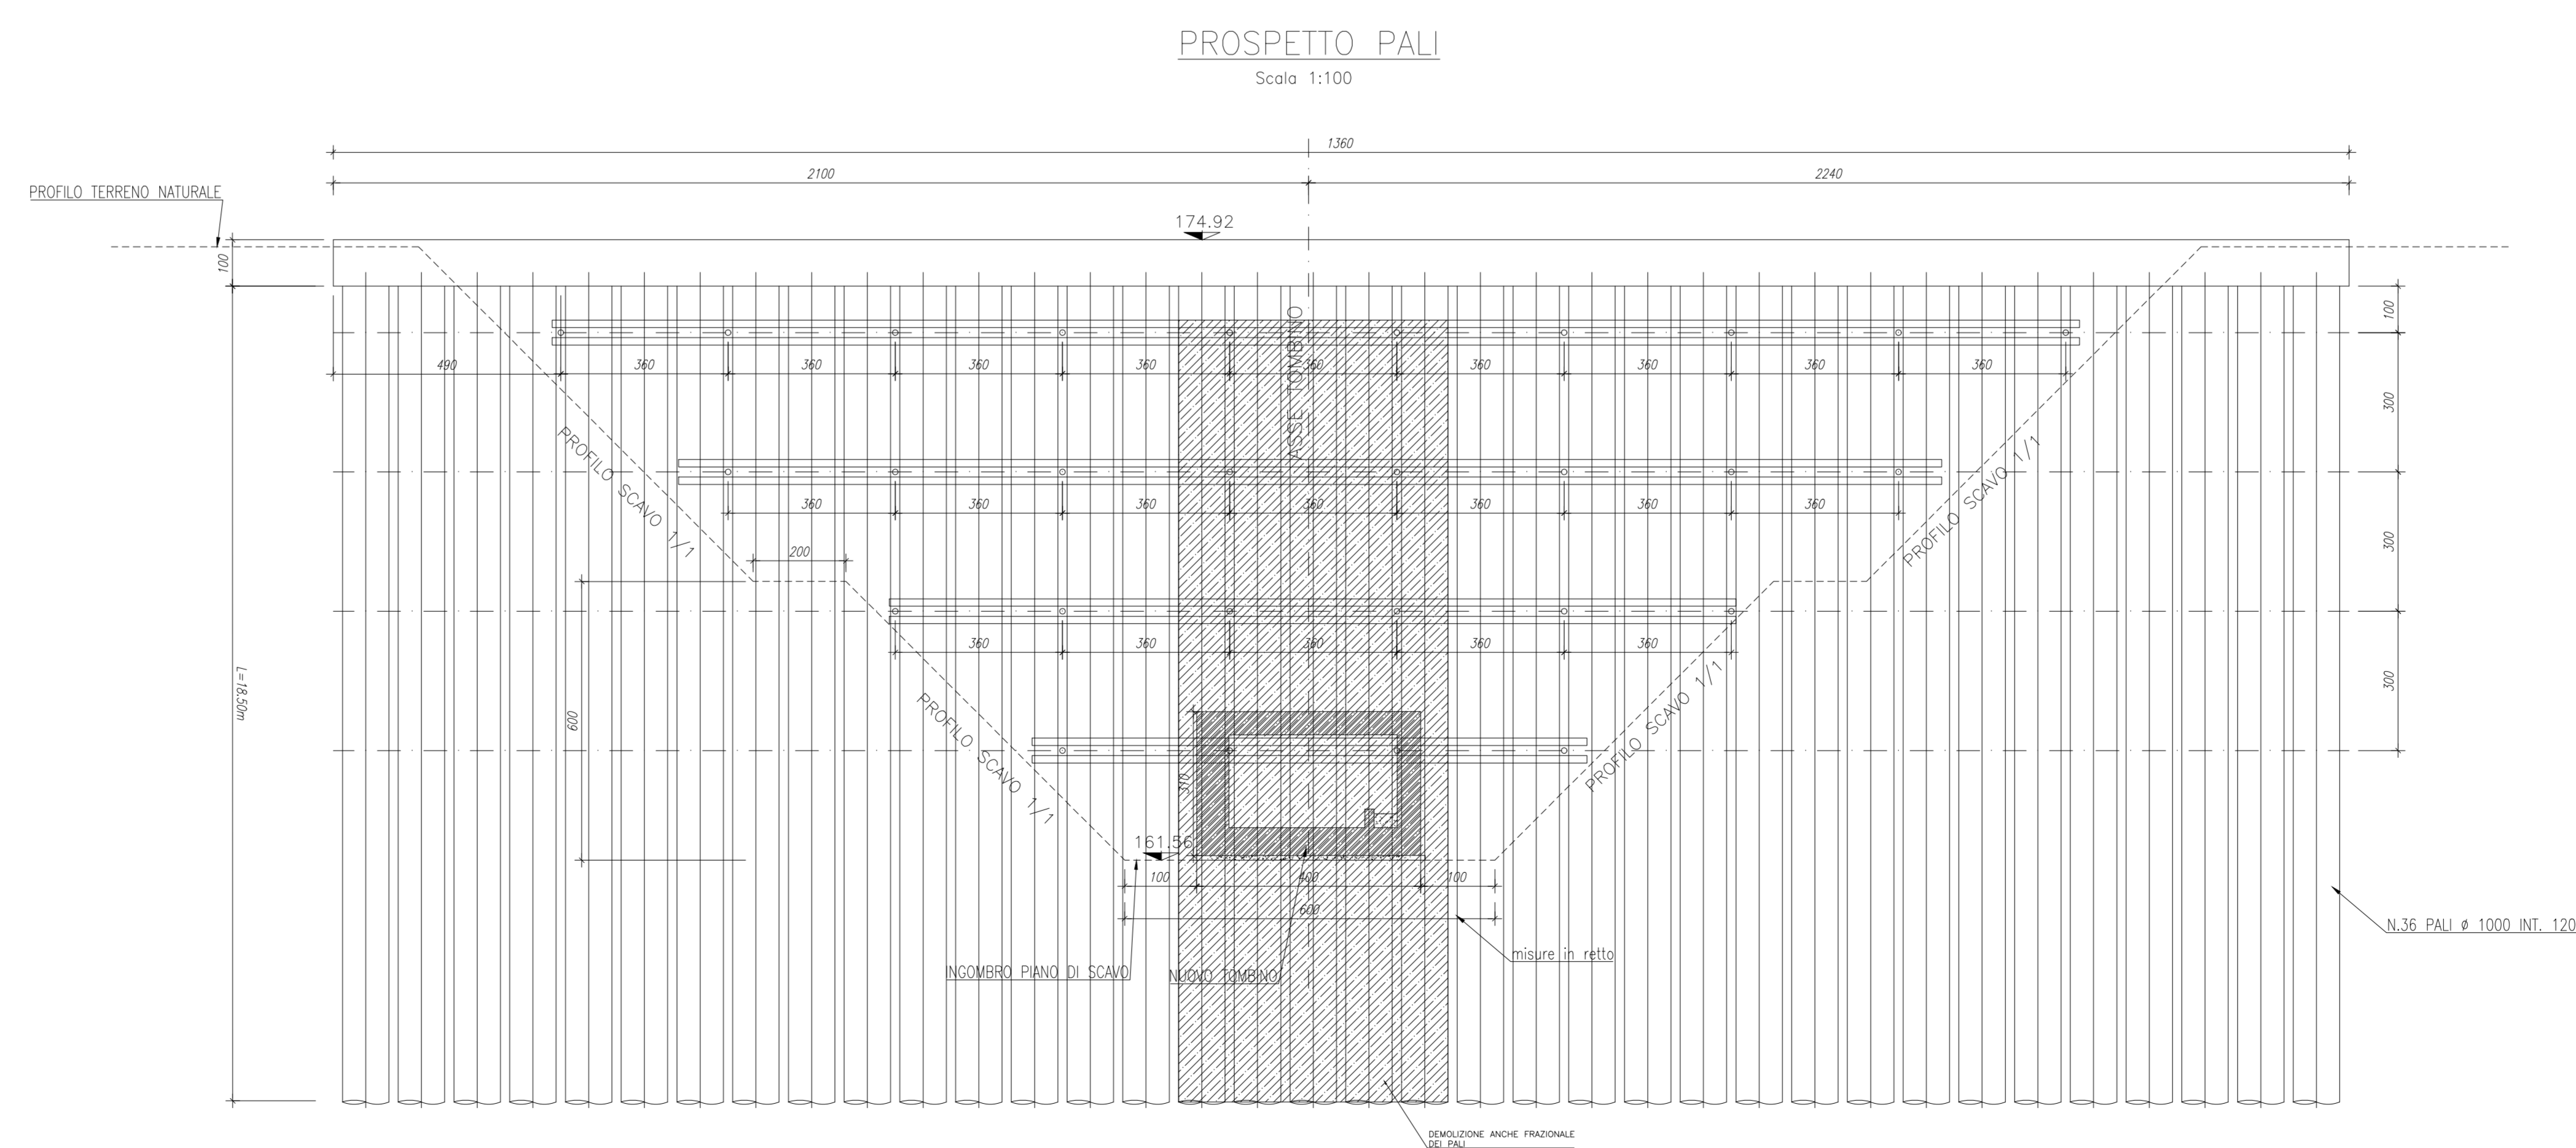

CARPENTERIA PALO Ø1000
Scala 1:50

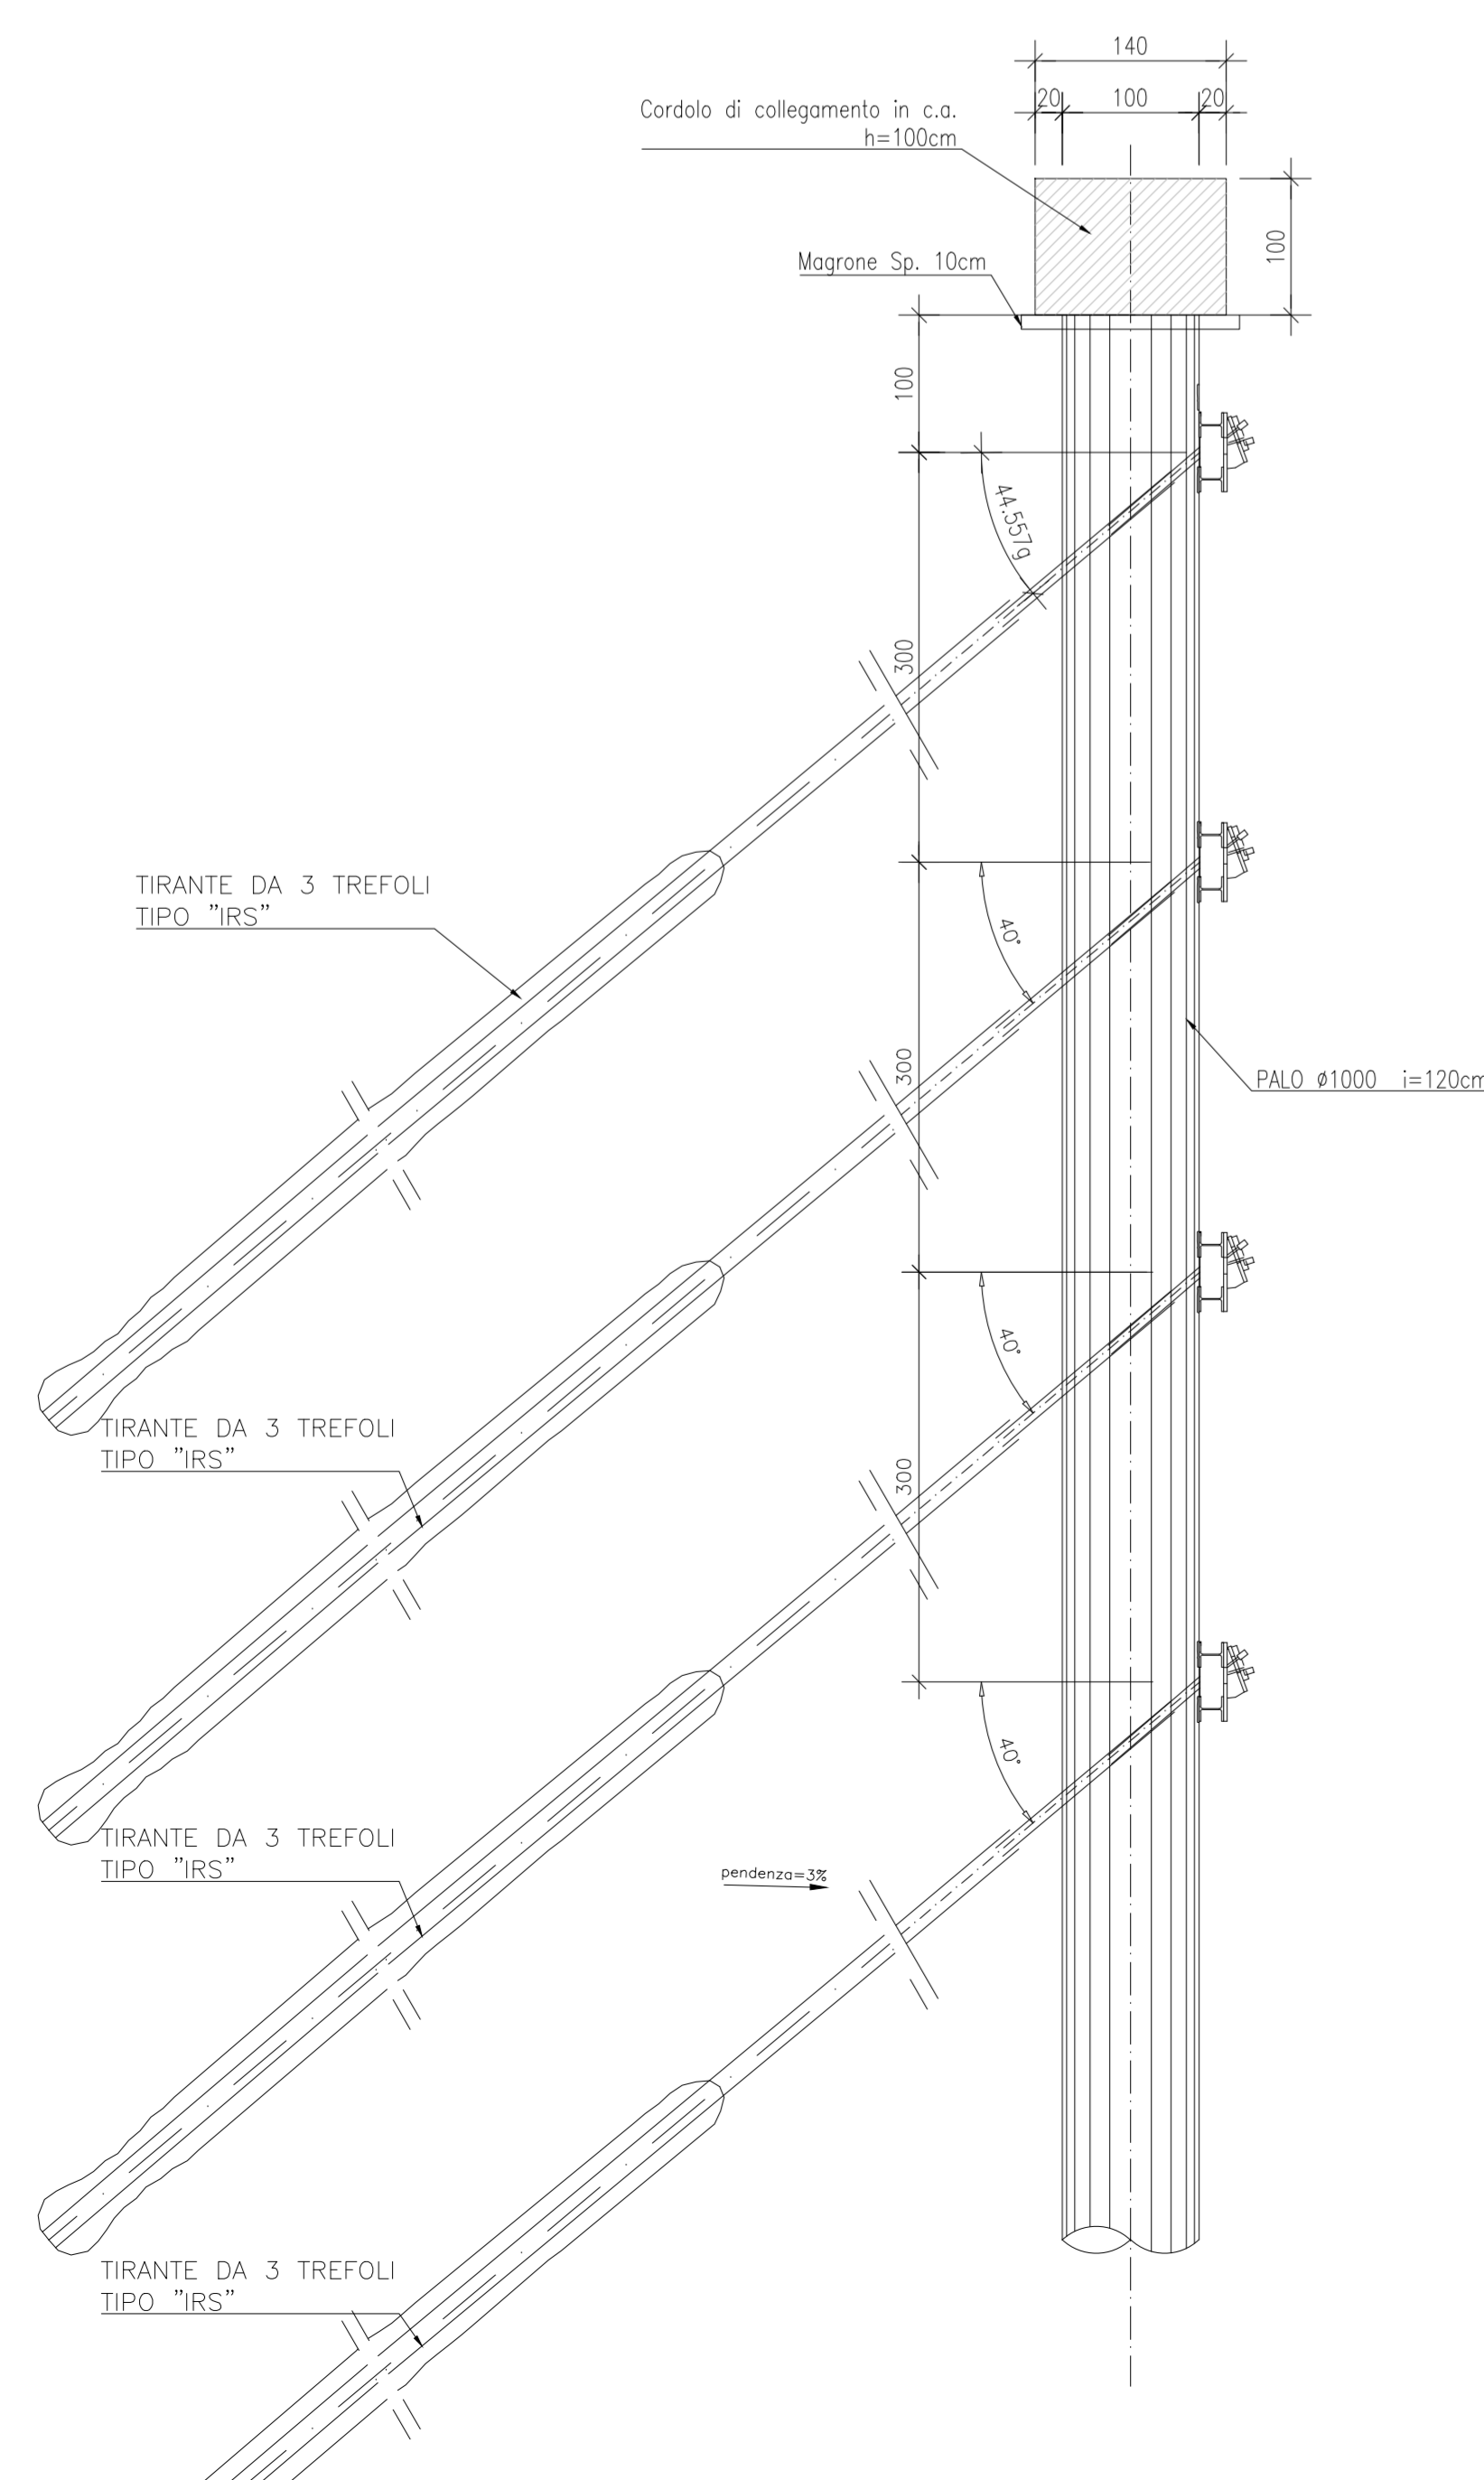

KEYPLAN

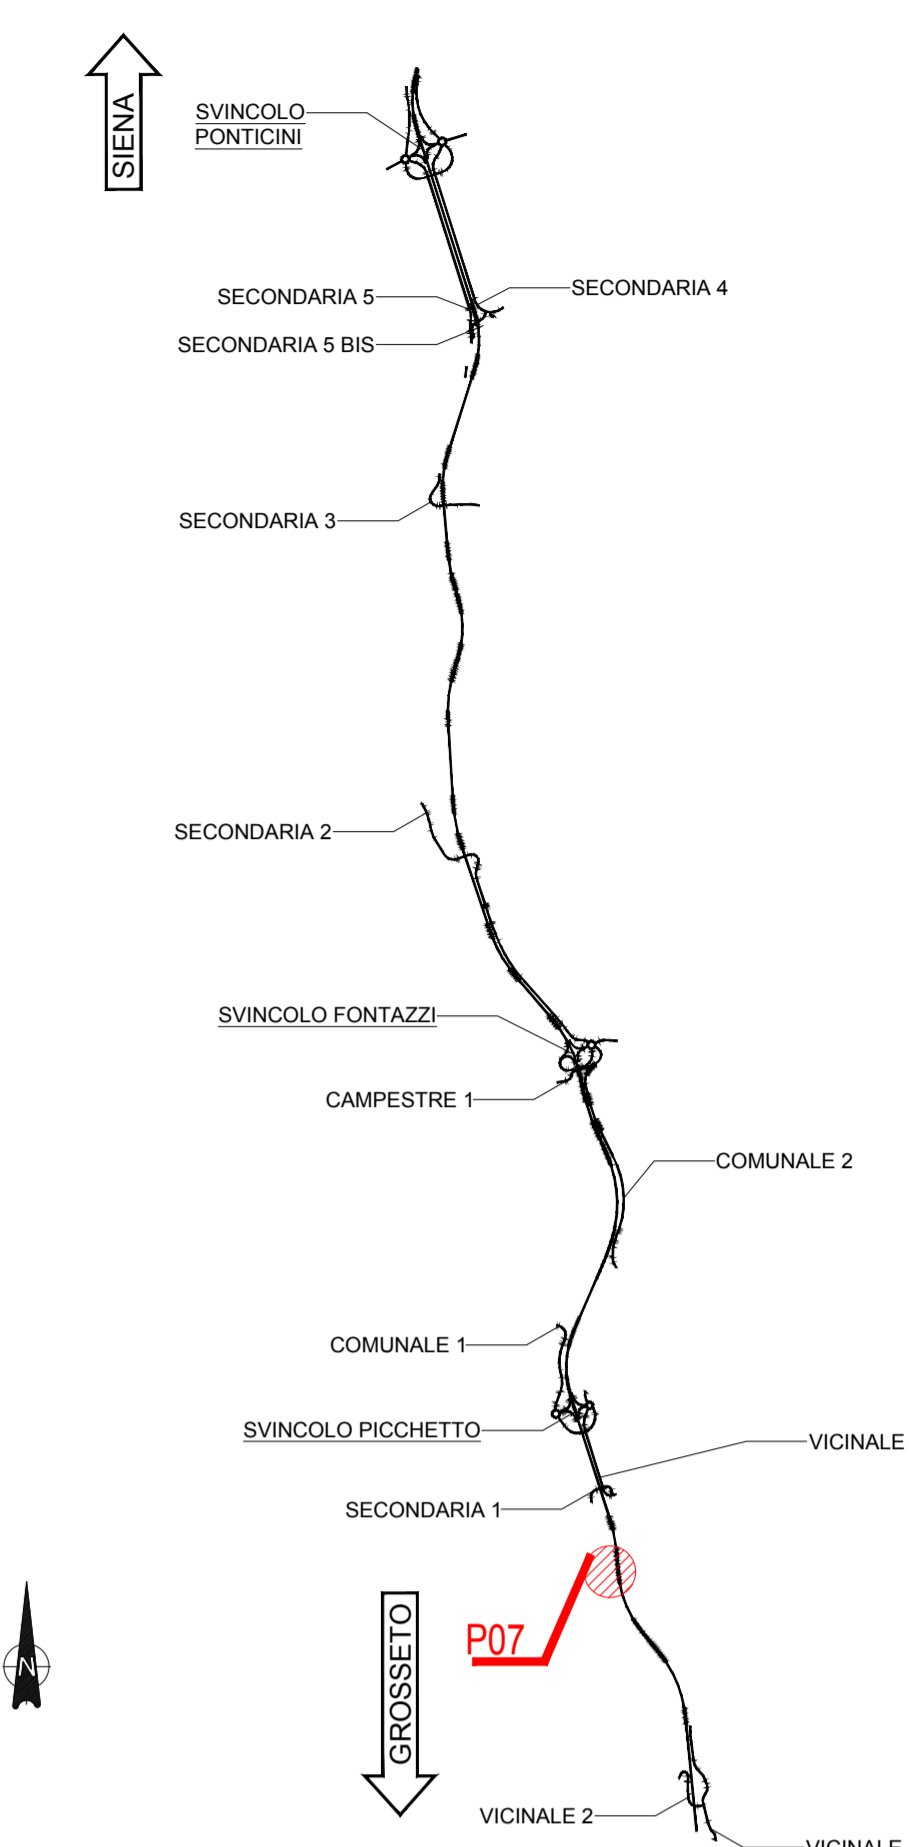

NOTE GENERALI

- TUTTE LE MISURE SONO ESPRESSE IN CENTIMETRI, SALVO OVE DIVERSAMENTE INDICATO
- PER LE CARATTERISTICHE DEI MATERIALI FARE RIFERIMENTO ALL'ELABORATO T00-0100-STR-SC01
- PER LE INALVEAZIONI E I RECAPITI FARE RIFERIMENTO ALLE PLANIMETRIE IDRAULICHE



Direzione Progettazione e Realizzazione Lavori

ITINERARIO INTERNAZIONALE E78
S.G.C. GROSSETO - FANO
ADEGUAMENTO A 4 CORSIE
NEL TRATTO GROSSETO - SIENA (S.S. 223 "DI PAGANICO")
DAL KM 41+600 AL KM 53+400 - LOTTO 9

PROGETTO ESECUTIVO

COD. F115

PROGETTAZIONE: ATI SINTAGMA - GDG - ICARIA

IL RESPONSABILE DELL'INTEGRAZIONE DELLE PRESTAZIONI SPECIALISTICHE: IL GRUPPO DI PROGETTAZIONE: MANDATARIA: MANDANTI:

Sintagma
Dott. Ing. N. Granelli
Dott. Ing. N. Nannicini
Dott. Ing. V. Truffa
Dott. Ing. A. Suarducci
Dott. Ing. F. Suarducci
Dott. Ing. E. Suarducci
Dott. Ing. C. Campagna
Dott. Ing. S. Scopetta
Dott. Ing. E. Suarducci
Dott. Ing. L. Zinelli
Dott. Ing. F. Pantano
Dott. Agr. F. Betti

IL PROGETTISTA:
Dott. Ing. Federico Duranti
Ordine degli Ingegneri della Prov. di Terni n° A844

IL GEOLOGO:
Dott. Geol. Giorgio Campagna
Ordine dei Geologi della Regione Umbria n°108

IL COORDINATORE PER LA SICUREZZA IN FASE DI PROGETTAZIONE:
Dott. Ing. Filippo Fontanico
Ordine degli Ingegneri della Prov. di Perugia n° A1373

PROTOCOLLO DATA

OPERE DI ATTRAVERSAMENTO IDRAULICO
TOMBINO P07
Pianta Scavi e Opere Provvisionali

CODICE PROGETTO: L0F115 E 1901
NOME FILE: T00-TM07-STR-PE01
REVISIONE: A
SCALA: 1:50

PROGETTO: L0F115 E 1901
CODICE ELAB.: T00-TM07-STR-PE01
REVISIONE: A
SCALA: 1:50

REV. A Emissione 25/10/2020 M. Dea E. Bertolotti N. Granelli

REV. DESCRIZIONE DATA REDATTO VERIFICATO APPROVATO