

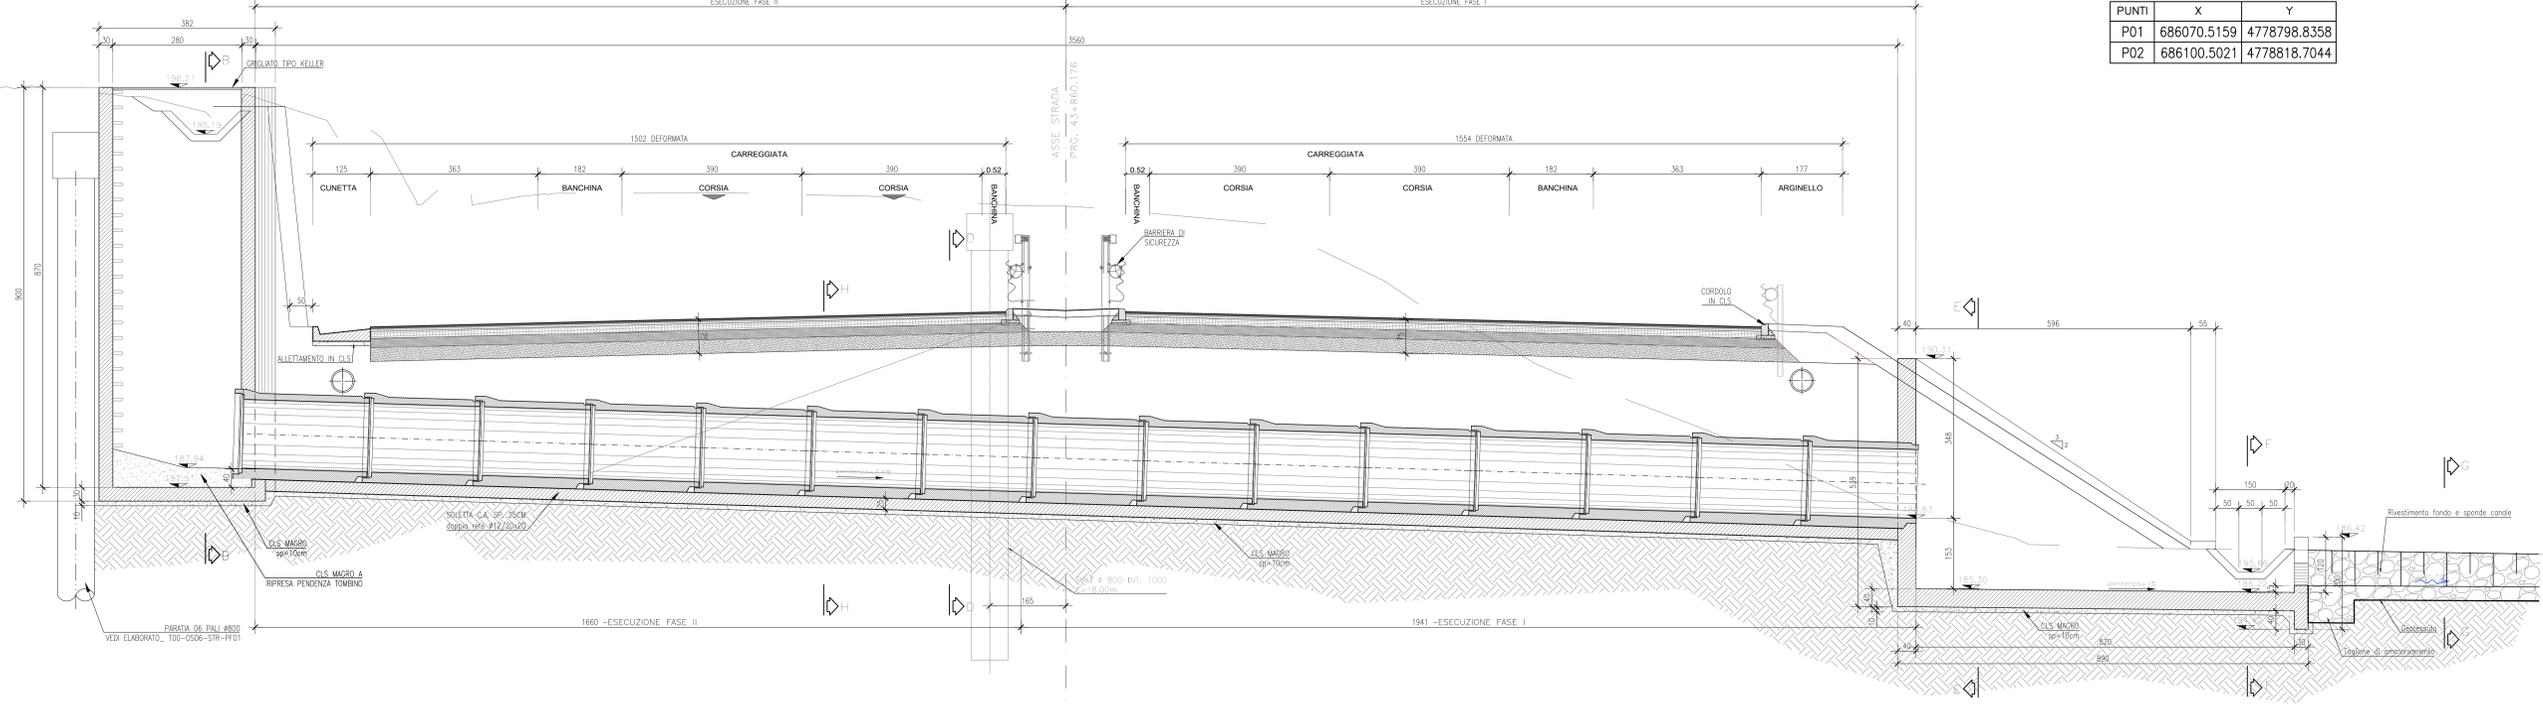
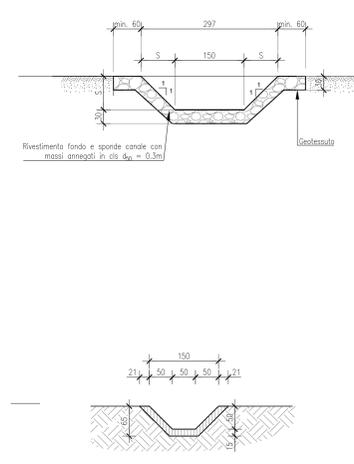
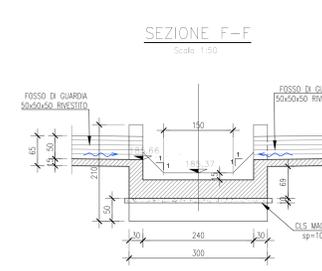
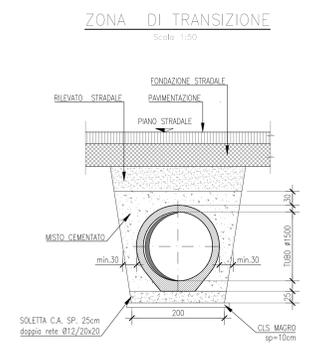
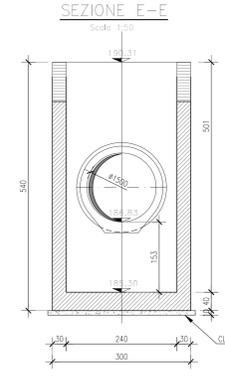



SEZIONE LONGITUDINALE A-A

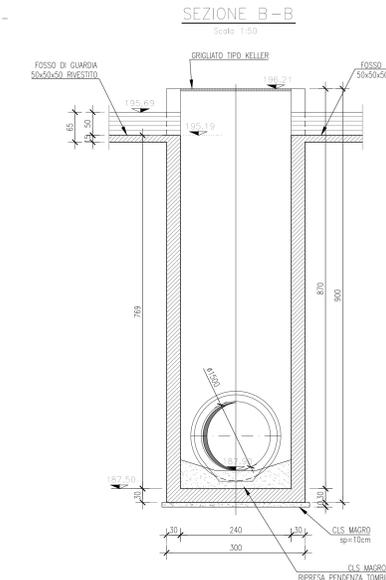

PUNTI	X	Y
P01	686070.5159	4778798.8358
P02	686100.5021	4778818.7044

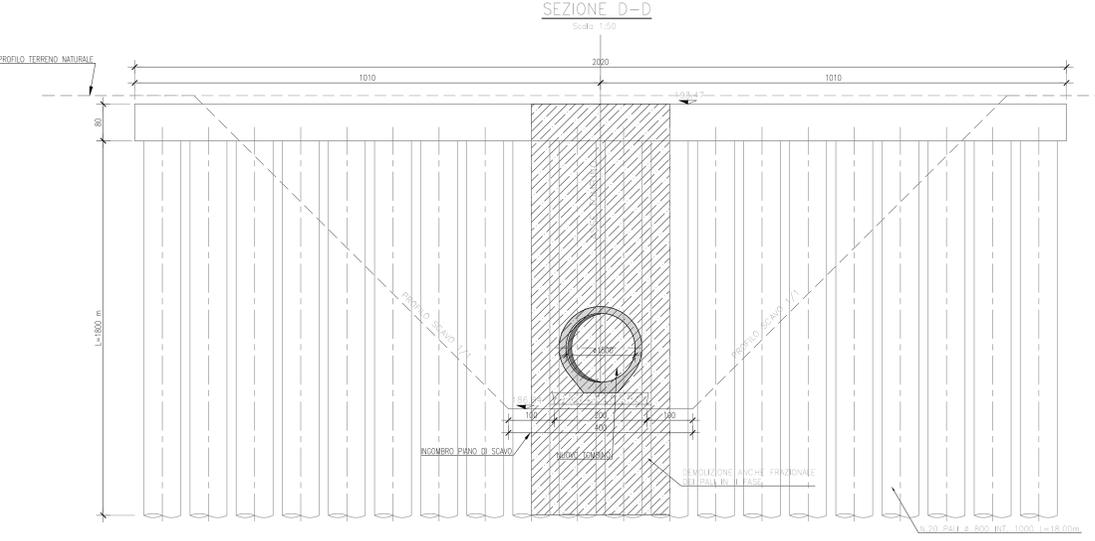

KEYPLAN

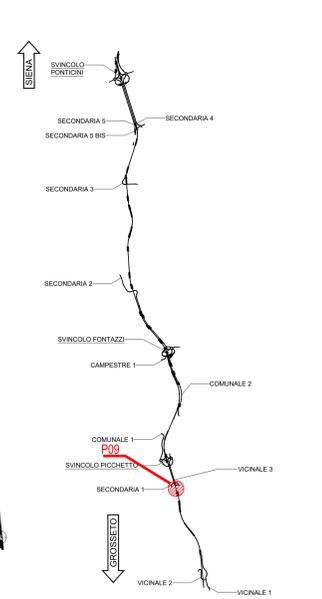

NOTE GENERALI

- TUTTE LE MISURE SONO ESPRESSE IN CENTIMETRI, SALVO OVE DIVERSAMENTE INDICATO
- PER LE CARATTERISTICHE DEI MATERIALI FARE RIFERIMENTO ALL'ELABORATO T00-O100-STR-SC01
- PER LE INALVEAZIONI E I RECAPITI FARE RIFERIMENTO ALLE PLANIMETRIE IDRAULICHE

Sanas
GRUPPO FS ITALIANE
Direzione Progettazione e Realizzazione Lavori

ITINERARIO INTERNAZIONALE E78
S.G.C. GROSSETO - FANO
ADEGUAMENTO A 4 CORSIE
NEL TRATTO GROSSETO - SIENA (S.S. 223 "DI PAGANICO")
DAL KM 41+600 AL KM 53+400 - LOTTO 9

PROGETTO ESECUTIVO COD. FI15

PROGETTAZIONE: ATI SINTAGMA - GDG - ICARIA

IL RESPONSABILE DELL'INTEGRAZIONE DELLE PRESTAZIONI SPECIALI: **DR. ING. SIMONE GIANINI**

IL GRUPPO DI PROGETTAZIONE: **Sintagma**, **GDG**, **ICARIA**

IL PROGETTISTA: **DR. ING. FRANCESCO DURANTINI**

IL GEODIAGNOSTICO: **DR. ING. GIORGIO COMPAGNONI**

IL COLLABORATORE PER LA SICUREZZA IN FASE DI PROGETTAZIONE: **DR. ING. FRIGOLI FAMBACCO**

OPERE DI ATTRAVERSAMENTO IDRAULICO
TOMBINO P09
Pianta profilo e sezioni

REVISIONE	DATA	REDAITTO	VERIFICATO	APPROVATO
A	26/02/2009	N. Gatti	E. Barbieri	N. Gatti