




CARPENTERIA PALO Ø800
Scala: 1:50

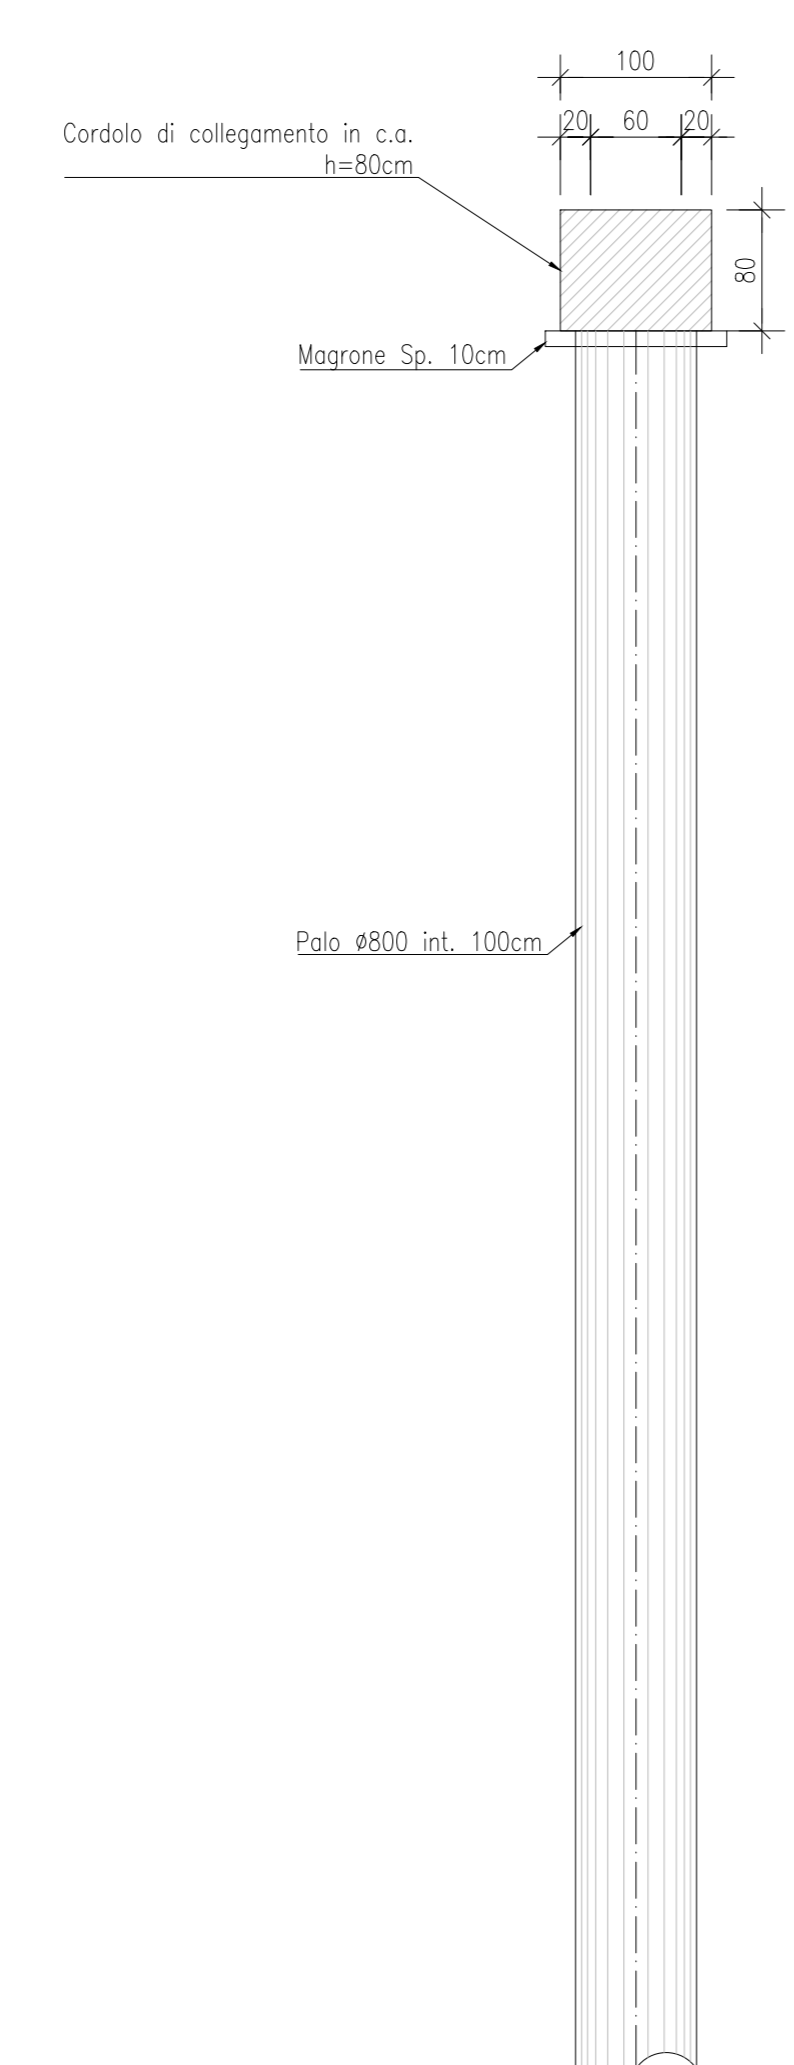

PROSPETTO PALI
Scala: 1:50

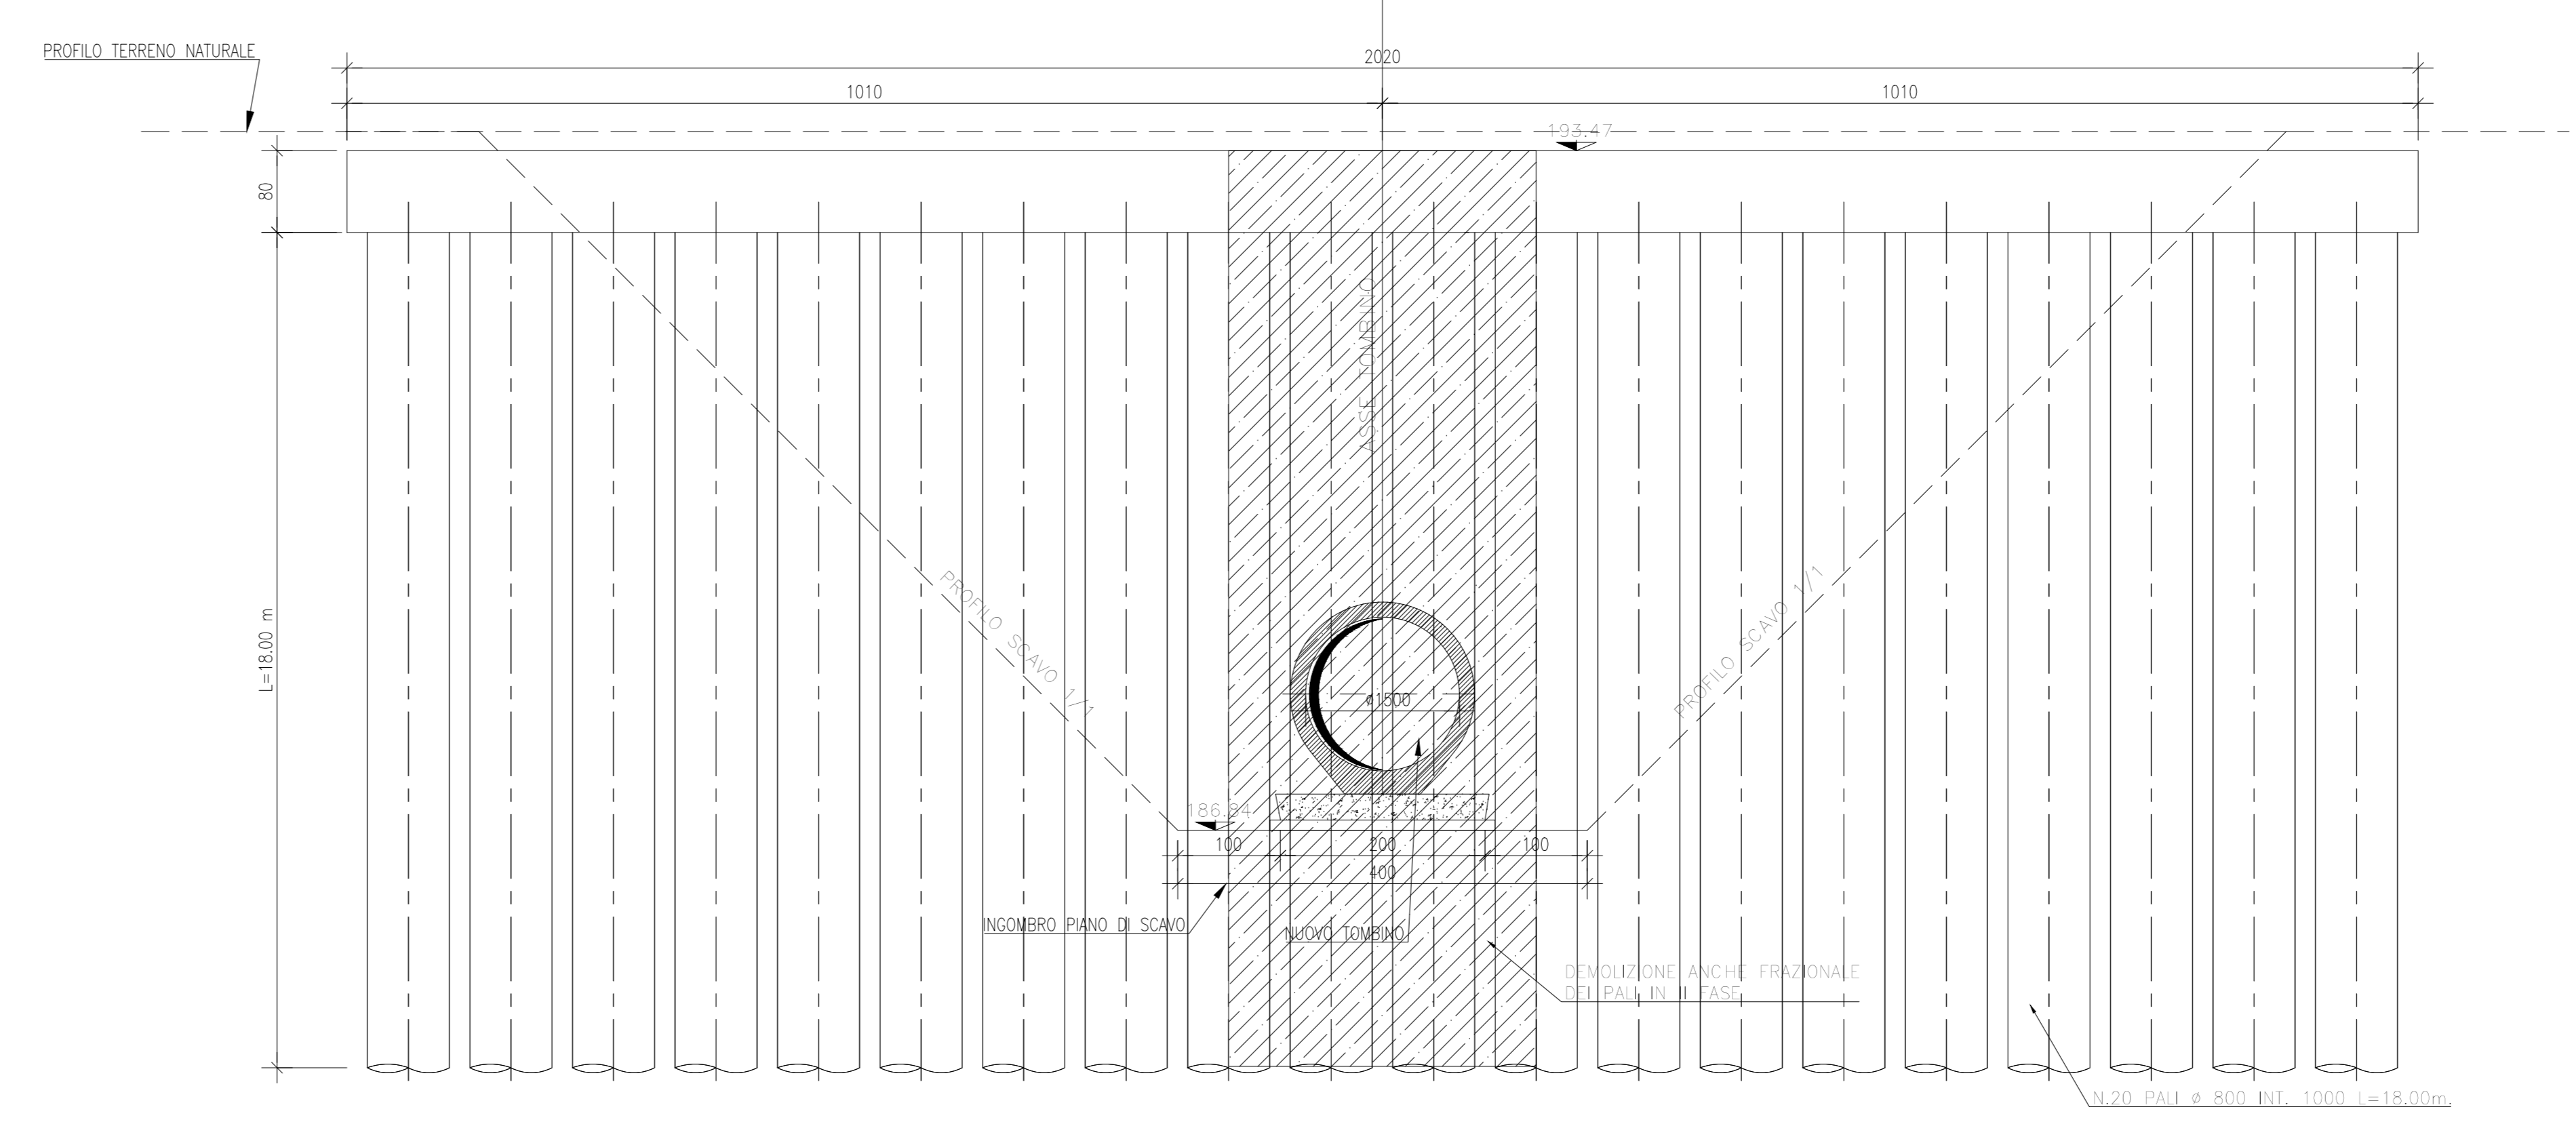

KEYPLAN

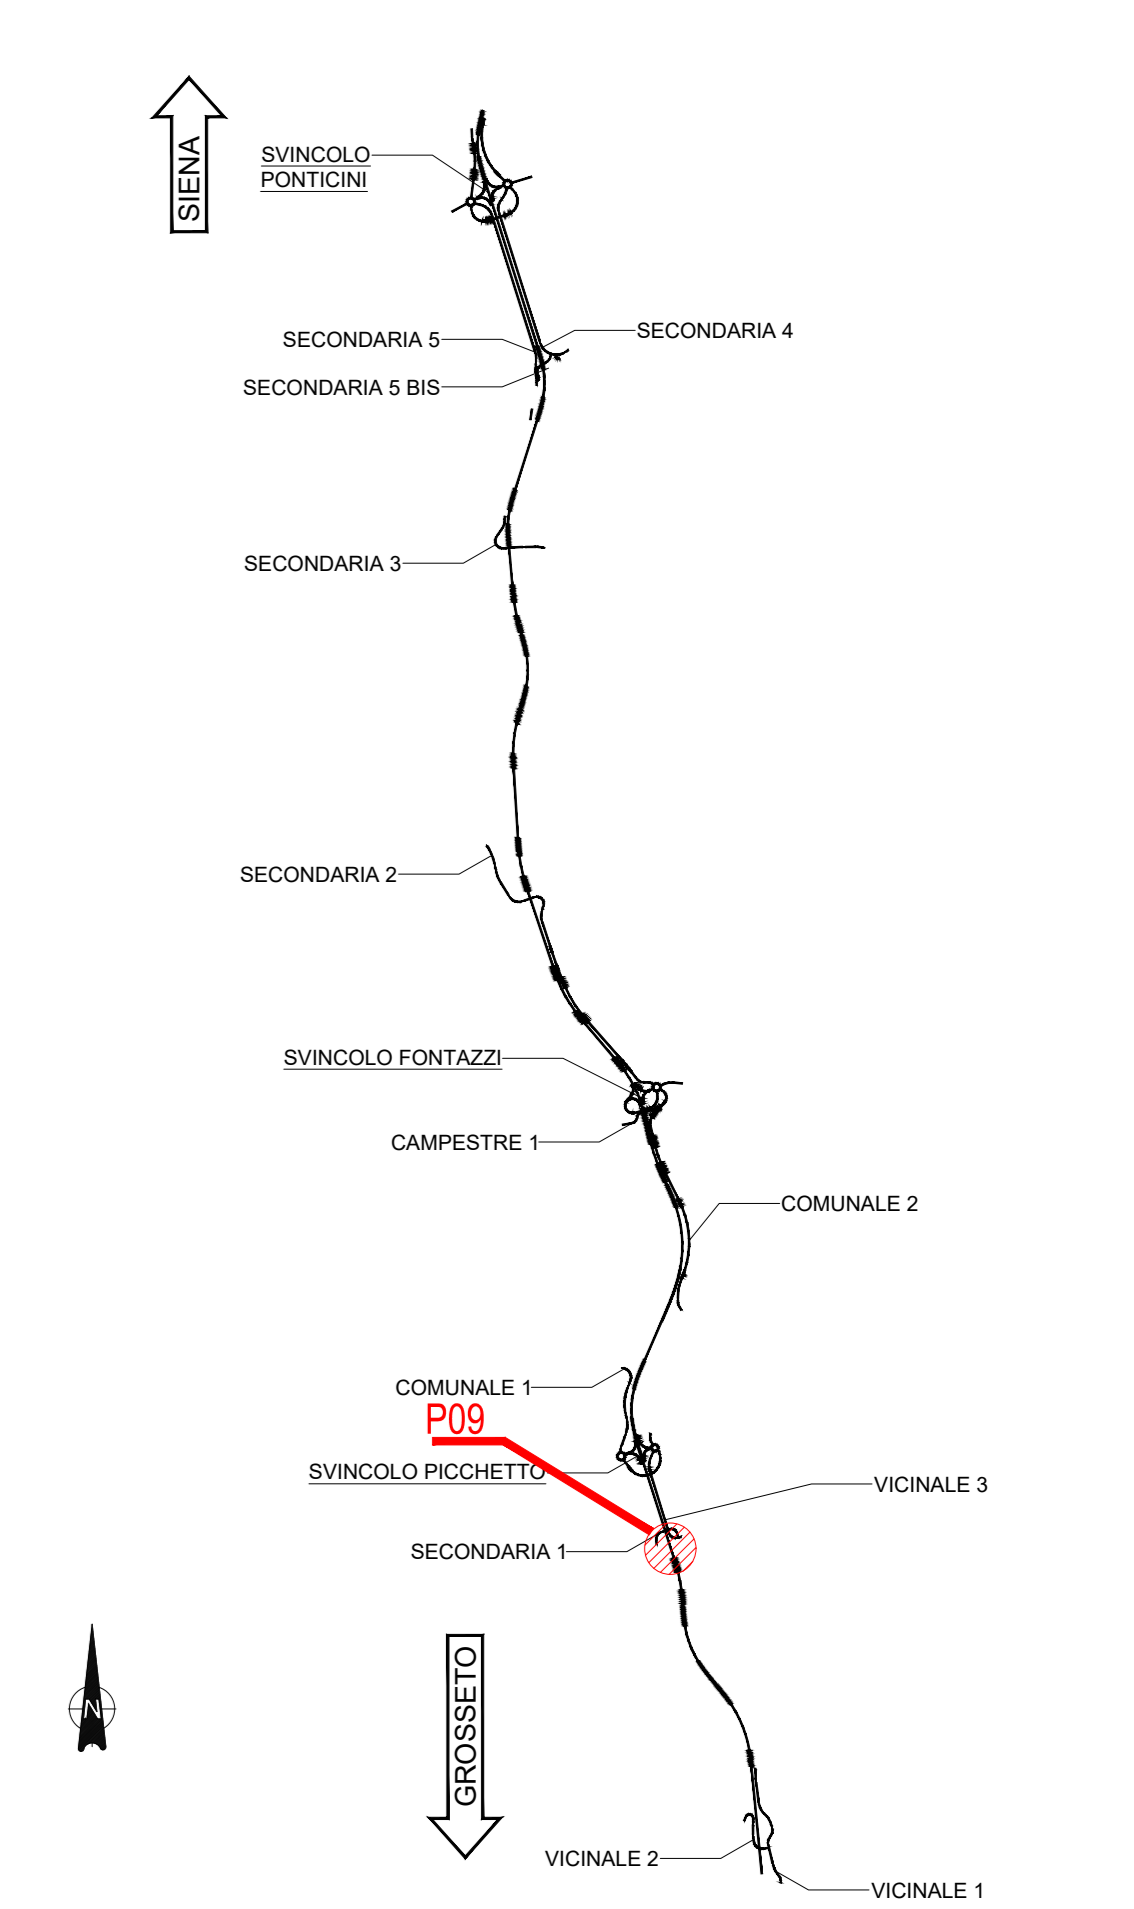

NOTE GENERALI

- TUTTE LE MISURE SONO ESPRESSE IN CENTIMETRI, SALVO OVE DIVERSAMENTE INDICATO
- PER LE CARATTERISTICHE DEI MATERIALI FARE RIFERIMENTO ALL'ELABORATO T00-O100-STR-SC01
- PER LE INALVEAZIONI E I RECAPITI FARE RIFERIMENTO ALLE PLANIMETRIE IDRAULICHE

Sanas
GRUPPO IS ITALIANI
Direzione Progettazione e Realizzazione Lavori

ITINERARIO INTERNAZIONALE E78
S.G.C. GROSSETO - FANO
ADEGUAMENTO A 4 CORSIE
NEL TRATTO GROSSETO - SIENA (S.S. 223 "DI PAGANICO")
DAL KM 41+600 AL KM 53+400 - LOTTO 9

PROGETTO ESECUTIVO COD. F115

PROGETTAZIONE: ATI SINTAGMA - GDG - ICARIA

IL RESPONSABILE DELL'INTEGRAZIONE DELLE PRESTAZIONI SPECIALISTICHE:
Sintagma
ICARIA

IL GRUPPO DI PROGETTAZIONE:
Sintagma
ICARIA

IL COORDINATORE PER LA SICUREZZA IN FASE DI PROGETTAZIONE:
Sintagma
ICARIA

OPERE DI ATTRAVERSAMENTO IDRAULICO
TOMBINO P09
Pianta Scavi e Opere Provisionali

CODICE PROGETTO	LOF115	NOVE FILE	100-1009-STR-001	REVISIONE	SCALA:
PROGETTO	ELAB.	ELAB.	T00T09STRPE01	A	1:50

REV.	DESCRIZIONE	DATA	REDACTO	VERIFICATO	APPROVATO
A	Emissione	26/02/2020	M. Deo	E. Bernabini	A. Di Rienzo