


TABELLA FERRI

ELEMENTO: TOMBINO 11C						N.ELEMENTI: 1	
POSIZIONE	N. PEZZI	φ [mm]	L [cm]	L. TOT [m]	PESO [kg]	CODICE	SCHEMA PIEGATURA (misure di filo esterno)
276	56	12	249	140	124	252	115
277	2	12	200	4	4	000	200
278	28	12	349	98	87	252	115
279	28	12	349	98	87	212	115
280	4	12	186	7	7	492	186
281	16	12	646	103	92	252	115
282	16	12	637	102	90	252	115
283	16	12	249	40	35	252	115
284	4	12	456	18	16	252	115
285	8	12	256	20	18	151	156
286	2	12	182	4	3	151	157
287	2	12	203	4	4	292	155
288	8	12	140	11	10	212	100
289	8	12	140	11	10	252	100
290	6	12	-- x --	10	9	292	11
291	6	12	-- x --	10	9	252	11
292	16	12	180	29	26	212	80
293	56	12	180	101	89	212	80
294	6	12	330	20	18	252	200
295	6	12	330	20	18	212	200
296	1	6	42	0	0	291	42
297	1	6	52	1	0	291	52
298	2	12	200	4	4	151	157
299	8	12	250	20	18	000	150
300	2	12	400	8	7	151	150
301	5	12	223	11	10	212	183
302	5	12	223	11	10	252	183
303	2	12	105	2	2	252	60
304	2	12	105	2	2	212	60
305	2	12	105	2	2	212	60
306	2	12	105	2	2	252	60
307	3	12	-- x --	4	4	252	11
308	3	12	-- x --	4	4	212	11
309	3	12	-- x --	4	4	212	11
310	3	12	-- x --	4	4	252	11
311	18	12	299	54	48	252	240
312	18	12	299	54	48	212	240
316	8	12	-- x --	9	8	252	11
317	8	12	-- x --	9	8	212	11
318	8	12	-- x --	9	8	212	11
319	8	12	-- x --	9	8	252	11
321	4	12	249	10	9	151	186
322	1	6	42	0	0	291	42
323	8	12	-- x --	8	7	212	157
324	2	12	186	4	3	492	186
325	11	12	229	25	22	252	105
326	11	12	249	27	24	151	230
327	11	12	249	27	24	111	230
PESO TOTALE:					1046		

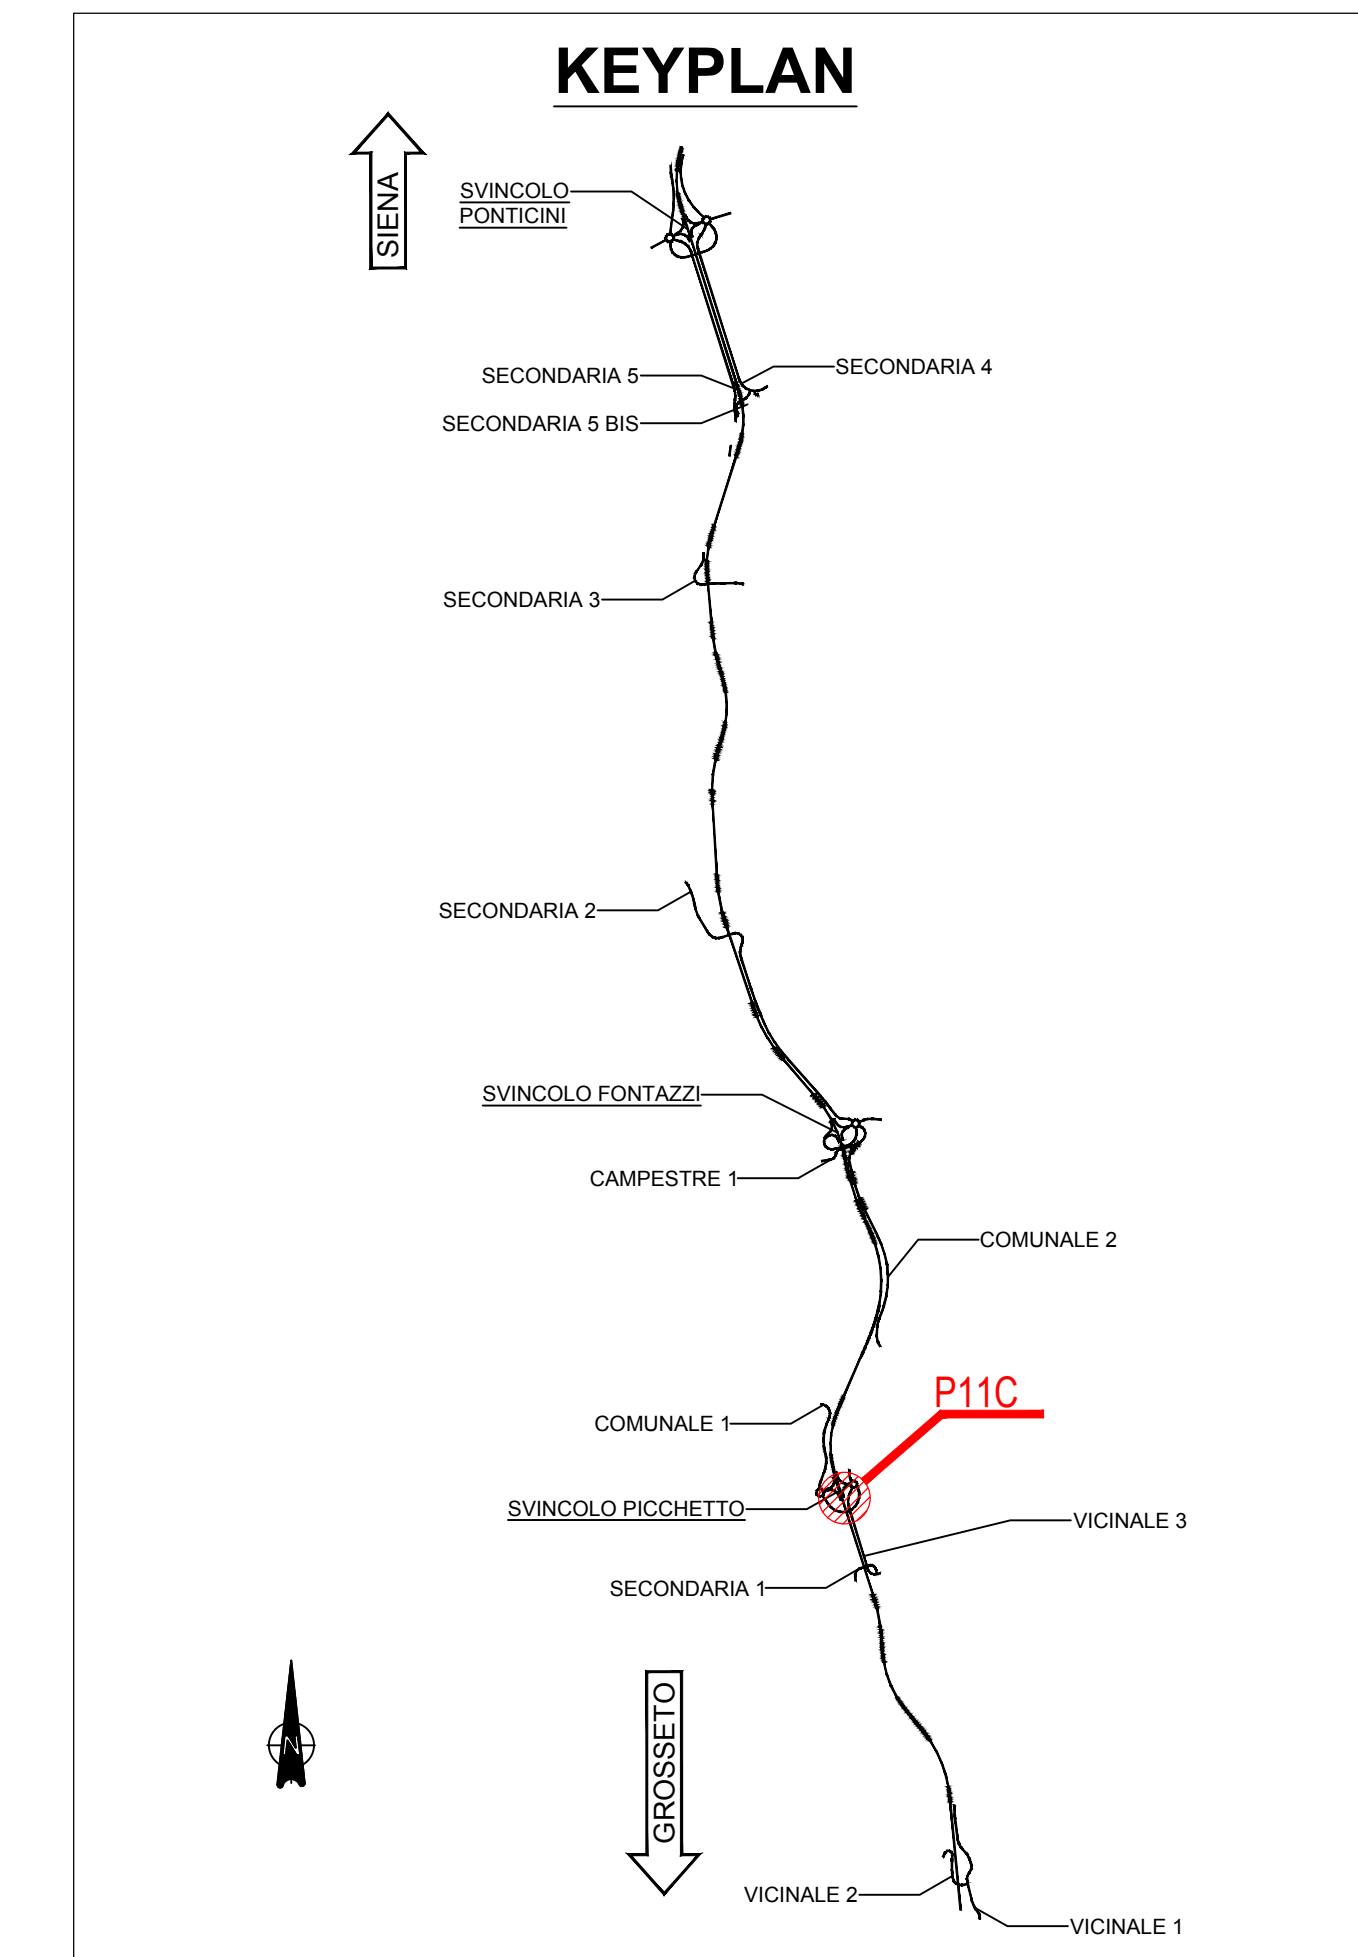

NOTE GENERALI

- TUTTE LE MISURE SONO ESPRESSE IN CENTIMETRI, SALVO OVE DIVERSAMENTE INDICATO
- PER LE CARATTERISTICHE DEI MATERIALI FARE RIFERIMENTO ALL'ELABORATO T00-O100-STR-SC01
- PER LE INALVEAZIONI E I RECAPITI FARE RIFERIMENTO ALLE PLANIMETRIE IDRAULICHE



ITINERARIO INTERNAZIONALE E78
S.G.C. GROSSETO - FANO
ADEGUAMENTO A 4 CORSIE
NEL TRATTO GROSSETO - SIENA (S.S. 223 "DI PAGANICO")
DAL KM 41+600 AL KM 53+400 - LOTTO 9

PROGETTO ESECUTIVO cod. F115

PROGETTAZIONE: ATI SINTAGMA - GDG - ICARIA

<p><small>IL RESPONSABILE DELL'INTEGRAZIONE DELLE PRESTAZIONI SPECIALISTICHE:</small> Dot. Ing. Nando Granieri Ordine degli Ingegneri della Prov. di Perugia n° A351</p>	<p><small>IL GRUPPO DI PROGETTAZIONE:</small></p> <p>Sintagma GEOTECNICA CIRIO ICARIA <small>progetti di ingegneria</small></p> <p><small>IL PROGETTISTA:</small> Dot. Ing. Federico Durastanti Ordine degli Ingegneri della Prov. di Terni n° A844</p> <p><small>IL GEOLOGO:</small> Dot. Geol. Giorgio Cerquighini Ordine dei Geologi della Regione Umbria n°108</p> <p><small>IL CALCOLO:</small> Dot. Ing. Raffaele Franco Carso</p> <p><small>IL COORDINATORE PER LA SICUREZZA IN FASE DI PROGETTAZIONE:</small> Dot. Ing. Filippo Annunzio Ordine degli Ingegneri della Prov. di Perugia n° A351</p>	<p><small>MANDATARI:</small></p> <p>Dot. Ing. N. Granieri Dot. Ing. M. Giamberini Dot. Ing. A. Stracchini Dot. Ing. F. Suardani Dot. Ing. E. Barbacci Dot. Ing. S. Cerquighini Dot. Ing. L. Sironi Dot. Ing. E. Sironi Dot. Ing. L. Dielli Dot. Ing. F. Pannofino Dot. Ing. F. Sironi</p> <p><small>MANDATARI:</small></p> <p>Dot. Ing. D. Caraccioli Dot. Ing. S. Sironi Dot. Ing. V. De Gori Dot. Ing. C. Conconi Dot. Ing. F. Domisici Dot. Ing. G. Sgarioni Dot. Ing. V. Rodolani Dot. Ing. P. Mariani Dot. Ing. S. Paganini Dot. Ing. G. Sgarioni</p>
--	---	--

OPERE DI ATTRAVERSAMENTO IDRAULICO
TOMBINO P11C
Armatura

<table border="1"> <tr><td>PROGETTO</td><td>UV. MOD.</td><td>N. MOD.</td></tr> <tr><td>L0F115</td><td>E</td><td>1901</td></tr> </table>	PROGETTO	UV. MOD.	N. MOD.	L0F115	E	1901	<table border="1"> <tr><td>NOVE FILE</td><td>100-7410-570-4401</td></tr> <tr><td>CODICE ELAB.</td><td>T00T10STRAR01</td></tr> </table>	NOVE FILE	100-7410-570-4401	CODICE ELAB.	T00T10STRAR01	<table border="1"> <tr><td>REVISIONE</td><td>A</td></tr> </table>	REVISIONE	A	<table border="1"> <tr><td>SCALA:</td><td>1:100/1:50</td></tr> </table>	SCALA:	1:100/1:50
PROGETTO	UV. MOD.	N. MOD.															
L0F115	E	1901															
NOVE FILE	100-7410-570-4401																
CODICE ELAB.	T00T10STRAR01																
REVISIONE	A																
SCALA:	1:100/1:50																
<table border="1"> <tr><td>A</td><td>Emissione</td><td>26/02/2020</td><td>M. Ceo</td><td>E. Barbacci</td><td>N. Granieri</td></tr> <tr><td>REV.</td><td>DESCRIZIONE</td><td>DATA</td><td>REDATTO</td><td>VERIFICATO</td><td>APPROVATO</td></tr> </table>	A	Emissione	26/02/2020	M. Ceo	E. Barbacci	N. Granieri	REV.	DESCRIZIONE	DATA	REDATTO	VERIFICATO	APPROVATO					
A	Emissione	26/02/2020	M. Ceo	E. Barbacci	N. Granieri												
REV.	DESCRIZIONE	DATA	REDATTO	VERIFICATO	APPROVATO												