



VOLUME DI SCAVO: 1754mc

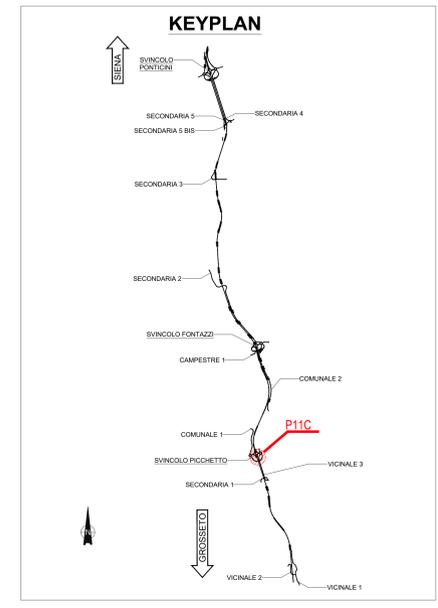


**NOTE GENERALI**

- TUTTE LE MISURE SONO ESPRESSE IN CENTIMETRI, SALVO OVE DIVERSAMENTE INDICATO
- PER LE CARATTERISTICHE DEI MATERIALI FARE RIFERIMENTO ALL'ELABORATO T00-O100-STR-SC01
- PER LE INALVEAZIONI E I RECAPITI FARE RIFERIMENTO ALLE PLANIMETRIE IDRAULICHE

**CARPENTERIA PALO Ø800**  
Scala: 1:50

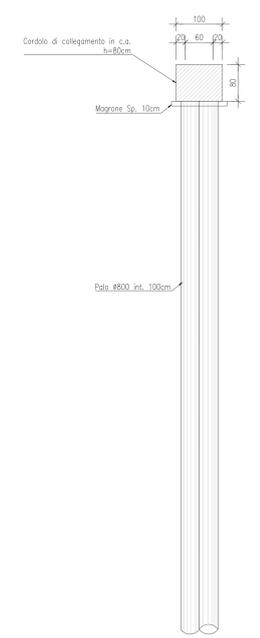

**PROSPETTO MICROPALI**  
Scala: 1:50

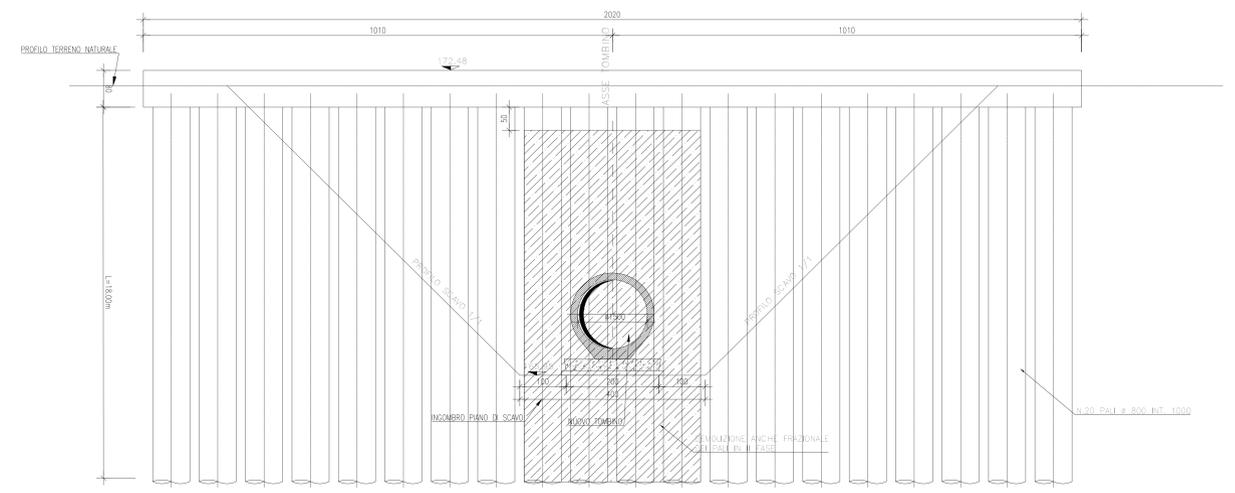

**Sanas** GRUPPO FS ITALIANI  
Direzione Progettazione e Realizzazione Lavori

**ITINERARIO INTERNAZIONALE E78**  
**S.G.C. GROSSETO - FANO**  
ADEGUAMENTO A 4 CORSIE  
NEL TRATTO GROSSETO - SIENA (S.S. 223 "DI PAGANICO")  
DAL KM 41+600 AL KM 53+400 - LOTTO 9

**PROGETTO ESECUTIVO** COD. FI15

**PROGETTAZIONE:** ATI SINTAGMA - GDG - ICARIA

IL RESPONSABILE DELL'INTEGRAZIONE DELLE PRESTAZIONI SPECIALISTICHE: Dott. Ing. Nando Grossi  
IL GRUPPO DI PROGETTAZIONE: MANIFATTURA: AMMANDANTI: SINTAGMA, GDG, ICARIA

**IL PROGETTISTA:** Dott. Ing. Federico Duranton  
**IL GEOLOGO:** Dott. Geol. Giorgio Corradini  
**IL C.A.P.P.:** Dott. Ing. L. Davoli  
**IL COORDINATORE PER LA SICUREZZA IN FASE DI PROGETTAZIONE:** Dott. Ing. Filippo Farnasconi

**OPERE DI ATTRAVERSAMENTO IDRAULICO**  
**TOMBINO P11C**  
Pianta Scavi e opere provvisoriali

PROGETTO	UT. PROG.	N. PROG.	MOD. PROG.	REVISIONE	SCALA:
L01115	E	1901		A	1:100/1:50

REV.	DESCRIZIONE	DATA	REDATTO	VERIFICATO	APPROVATO
A	Emissione	25/10/2020	M. Grossi	E. Barbacovi	N. Grossi