


ARMATURA MICROPALO

Scala 1:10

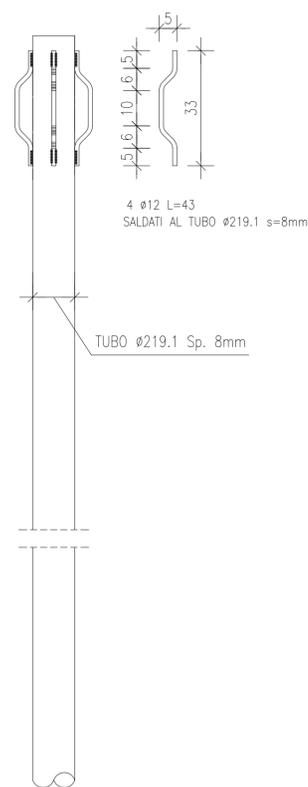

Direzione Progettazione e Realizzazione Lavori

ITINERARIO INTERNAZIONALE E78 S.G.C. GROSSETO - FANO ADEGUAMENTO A 4 CORSIE NEL TRATTO GROSSETO - SIENA (S.S. 223 "DI PAGANICO") DAL KM 41+600 AL KM 53+400 - LOTTO 9

PROGETTO ESECUTIVO

COD. FI15

PROGETTAZIONE: ATI SINTAGMA - GDG - ICARIA

IL RESPONSABILE DELL'INTEGRAZIONE DELLE PRESTAZIONI SPECIALISTICHE:
Dott. Ing. Nando Granieri
Ordine degli Ingegneri della Prov. di Perugia n° A351

IL GRUPPO DI PROGETTAZIONE:
MANDATARIA: **Sintagma** **GEOTECHNICAL DESIGN GROUP** **ICARIA** (società di ingegneria)

IL PROGETTISTA:
Dott. Ing. Federico Durastanti
Dott. Arch. A. Basciani
Dott. Ing. F. Durastanti
Dott. Ing. E. Bartolucci
Dott. Geol. G. Cerquignini
Dott. Ing. S. Scopetta
Dott. Ing. L. Sprema
Dott. Ing. E. Sellari
Dott. Ing. L. D'anni
Dott. Ing. L. Nani
Dott. Agr. F. Pambianco
Dott. Agr. F. Berli Nulli

MANDANTI:
Dott. Ing. N. Granieri
Dott. Arch. V. Truffini
Dott. Arch. A. Basciani
Dott. Ing. F. Durastanti
Dott. Ing. E. Bartolucci
Dott. Geol. G. Cerquignini
Dott. Ing. S. Scopetta
Dott. Ing. L. Sprema
Dott. Ing. E. Sellari
Dott. Ing. L. D'anni
Dott. Ing. L. Nani
Dott. Agr. F. Pambianco
Dott. Agr. F. Berli Nulli

IL GEOLOGO:
Dott. Geol. Giorgio Cerquignini
Ordine dei Geologi della Regione Umbria n°108

IL R.U.P.
Dott. Ing. Raffaele Franco Carso

IL COORDINATORE PER LA SICUREZZA IN FASE DI PROGETTAZIONE:
Dott. Ing. Filippo Pambianco
Ordine degli Ingegneri della Prov. di Perugia n° A1373



PROTOCOLLO DATA

OPERE DI ATTRAVERSAMENTO IDRAULICO TOMBINO P13 Pianta scavi e opere provvisorie

CODICE PROGETTO		NOME FILE		REVISIONE	SCALA:
PROGETTO	LIV. PROG. N. PROG.	T00-TM13-STR-PE01			
LOFI15	E 1901	T00TM13STRPE01		A	1:100/1:50
REV.	DESCRIZIONE	DATA	REDATTO	VERIFICATO	APPROVATO
A	Emissione	28/02/2020	M.Crea	E.Bartolucci	N.Granieri