TOMBINO P15 – 46+426.094 – CARPENTERIA

Scala 1:50

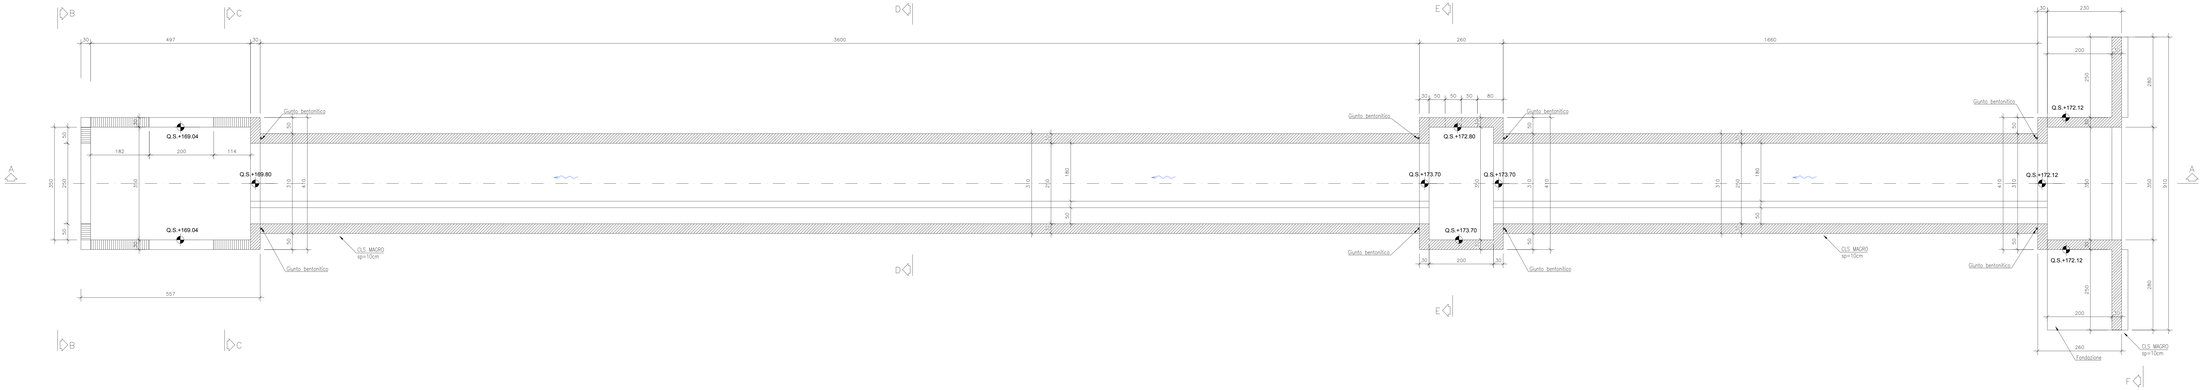

SEZIONE A–A

Scala 1:50

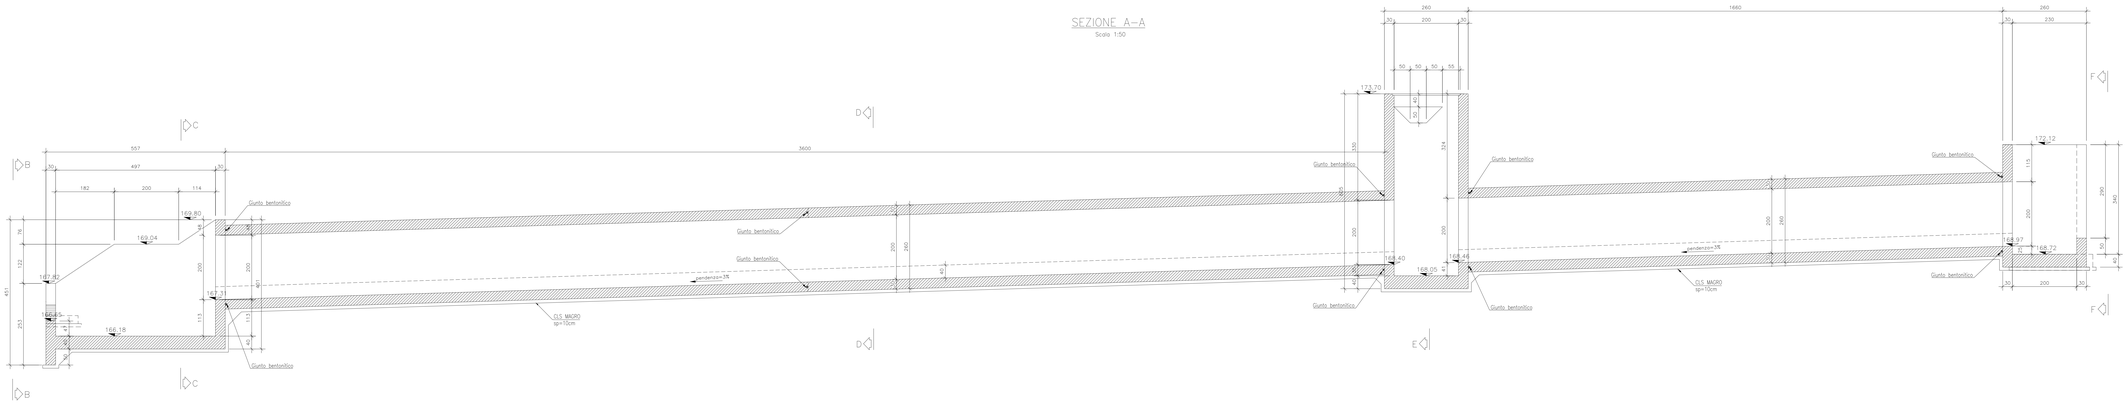

VISTA B–B

Scala 1:50

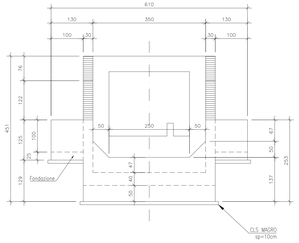

SEZIONE C–C

Scala 1:50

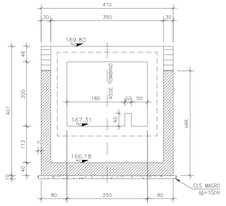

SEZIONE D–D

Scala 1:50

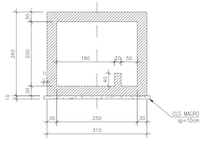

SEZIONE E–E

Scala 1:50

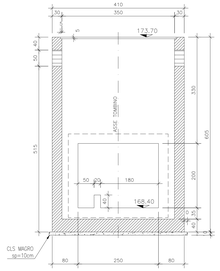

VISTA F–F

Scala 1:50

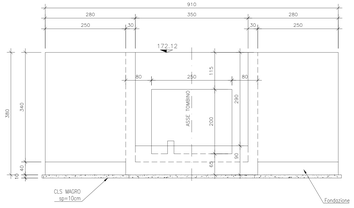

KEYPLAN

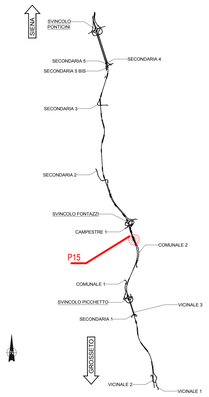

NOTE GENERALI

- TUTTE LE MISURE SONO ESPRESSE IN CENTIMETRI, SALVO OVE DIVERSAMENTE INDICATO
- PER LE CARATTERISTICHE DEI MATERIALI FARE RIFERIMENTO ALL'ELABORATO T00–GI00–STR–SC01
- PER LE INALVEAZIONI E I RECAPITI FARE RIFERIMENTO ALLE PLANIMETRIE IDRAULICHE

anas GRUPPO FS ITALIANE

Direzione Progettazione e Realizzazione Lavori

ITINERARIO INTERNAZIONALE E78
S.G.C. GROSSETO - FANO
ADEGUAMENTO A 4 CORSIE
NEL TRATTO GROSSETO - SIENA (S.S. 223 "DI PAGANICO")
DAL KM 41+600 AL KM 53+400 - LOTTO 9

PROGETTO ESECUTIVO — COD. FI15

PROGETTAZIONE: ATI SINTAGMA - GDG - ICARIA

IL RESPONSABILE DELL'INTEGRAZIONE DELLE PRESTAZIONI SPECIALISTICHE:
Dott. Ing. Nando Granieri
Ordine degli Ingegneri della Prov. di Perugia n° A351

IL PROGETTISTA:
Dott. Ing. Federico Durastanti
Ordine degli Ingegneri della Prov. di Terni n° A844

IL GEOLOGO:
Dott. Geol. Giorgio Cerquiglini
Ordine dei Geologi della Regione Umbria n°108

IL R.U.P.:
Dott. Ing.
Raffaele Franco Carso

IL COORDINATORE PER LA SICUREZZA IN FASE DI PROGETTAZIONE:
Dott. Ing. Filippo Pandolfucci
Ordine degli Ingegneri della Prov. di Perugia n° A1373

IL GRUPPO DI PROGETTAZIONE:
MANDATARIA: MANDANTI:

Sintagma — Consorzio Stabile Società di Ingegneria — ICARIA Società di Ingegneria

Dott. Ing. N. Granieri
Dott. Ing. F. Durastanti
Dott. Ing. V. Truffini
Dott. Arch. A. Grazzini
Dott. Ing. G. Bartolucci
Dott. Ing. F. Durastanti
Geom. S. Scopetti
Dott. Ing. M. Cecchini
Dott. Ing. G. Stefani
Dott. Ing. L. Cinelli
Dott. Ing. F. Ferri
Dott. Ing. P. Pantanzera
Dott. Agr. P. Dante Nuti

Dott. Ing. D. Carlaccini
Dott. Ing. M. Fabbrini
Dott. Ing. A. Alesi
Dott. Ing. V. De Caro
Dott. Ing. A. Pasquali
Geom. F. Cipriano

Dott. Ing. V. Rivkin
Dott. Ing. C. Vacchini
Dott. Ing. G. Pruno
Dott. Ing. F. Ferri
Geom. C. Dugianesi

ORDINE DEGLI INGEGNERI DELLA PROVINCIA DI PERUGIA — Dott. Ing. Nando Granieri — SETTORE CIVILE E AMBIENTALE — SEZIONE A — ISCRIZIONE ALBO N° 351

ORDINE DEGLI INGEGNERI DELLA PROVINCIA DI TERNI — Dott. Ing. Federico Durastanti — SETTORE CIVILE E AMBIENTALE — SEZIONE A — ISCRIZIONE ALBO N° A 844

PROTOCOLLO | DATA

OPERE DI ATTRAVERSAMENTO IDRAULICO
TOMBINO P15
Carpenterie

CODICE PROGETTO		NOME FILE T00-TM15-STR-CP01	REVISIONE	SCALA:
PROGETTO LOFI15	LIV. PROG. E	N. PROG. 1901	CODICE ELAB. T00TM15STRCP01	A	1:50

REV.	DESCRIZIONE	DATA	REDATTO	VERIFICATO	APPROVATO
A	Emissione	28/02/2020	M. Chiari	F.Durastanti	N.Granieri