KEYPLAN

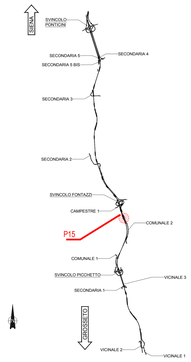

NOTE GENERALI

- TUTTE LE MISURE SONO ESPRESSE IN CENTIMETRI, SALVO OVE DIVERSAMENTE INDICATO
- PER LE CARATTERISTICHE DEI MATERIALI FARE RIFERIMENTO ALL'ELABORATO T00-D00-STR-SC01
- PER LE INALVEAZIONI E I RECAPITI FARE RIFERIMENTO ALLE PLANIMETRIE IDRAULICHE

ARMATURA MICROPALO

Scala 1:10

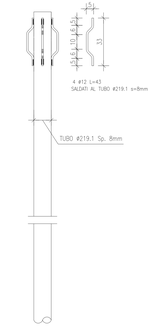

PROSPETTO MICROPALI

Scala 1:50

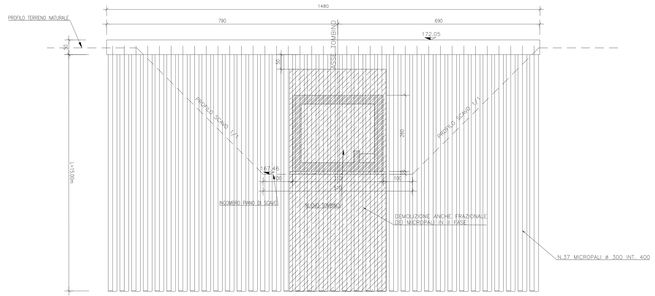

anas
GRUPPO FS ITALIANE

Direzione Progettazione e Realizzazione Lavori

ITINERARIO INTERNAZIONALE E78
S.G.C. GROSSETO - FANO

ADEGUAMENTO A 4 CORSIE
NEL TRATTO GROSSETO - SIENA (S.S. 223 "DI PAGANICO")
DAL KM 41+600 AL KM 53+400 - LOTTO 9

PROGETTO ESECUTIVO — COD. FI15

PROGETTAZIONE: ATI SINTAGMA - GDG - ICARIA

IL RESPONSABILE DELL'INTEGRAZIONE DELLE PRESTAZIONI SPECIALISTICHE:
Dott. Ing. Nando Granieri
Ordine degli Ingegneri della Prov. di Perugia n° A351

IL PROGETTISTA:
Dott. Ing. Federico Durastanti
Ordine degli Ingegneri della Prov. di Terni n° A844

IL GEOLOGO:
Dott. Geol. Giorgio Cerquiglini
Ordine dei Geologi della Regione Umbria n°108

IL G.I.P.:
Dott. Ing.
Raffaele Franco Carso

IL COORDINATORE PER LA SICUREZZA IN FASE DI PROGETTAZIONE:
Dott. Ing. Filippo Pambianco
Ordine degli Ingegneri della Prov. di Perugia n° A1373

IL GRUPPO DI PROGETTAZIONE:
MANDATARIA: Sintagma
MANDANTI: GEOTECHNICAL DESIGN GROUP; ICARIA società di ingegneria

Dott. Ing. N.Granieri; Dott. Ing. A.Vitale; Dott. Ing. G.Tedesco; Dott. Ing. G.Ventura; Dott. Ing. F.Durastanti; Dott. Ing. M.Durastanti; Dott. Ing. D.Cerquiglini; Dott. Ing. F.Sciarretta; Dott. Ing. L.Grande; Dott. Ing. L.Zavale; Dott. Ing. L.Nani; Dott. Arch. M.Palermo; Dott. Agr. F.Berti Nulli; Dott. Ing. G.Carnevale; Dott. Ing. A.Pace; Dott. Ing. C.Bay; Dott. Ing. A.Cipolla; Dott. Ing. F.Consorti; Dott. Ing. F.Colarusso; Dott. Ing. V.Rotisciani; Dott. Ing. D.Zaccheo; Dott. Geol. P.Ciarlo; Dott. Ing. G.Puhl; Dott. Geom. G.Sugamele

PROTOCOLLO | DATA

VISTO DI CONFORMITÀ ALL'ORIGINALE
DIGITALE ORIGINALE
FIRMATO DIGITALMENTE SECONDO LA VIGENTE NORMATIVA

ORDINE DEGLI INGEGNERI DELLA PROVINCIA DI PERUGIA
Ing. Nando Granieri
Sez. A n. 351

ORDINE DEGLI INGEGNERI DELLA PROVINCIA DI TERNI
Ing. Federico Durastanti
Sez. A n. 844

OPERE DI ATTRAVERSAMENTO IDRAULICO
TOMBINO P15
Pianta Scavi e Opere Provvisionali

CODICE PROGETTO			NOME FILE	REVISIONE	SCALA:
PROGETTO	LIV. PROG.	N. PROG.	T00-STR01-STR-PE01		
LOFI15	E	1901	CODICE ELAB. T00TM1STRPE01	A	1:100/1:50

REV.	DESCRIZIONE	DATA	REDATTO	VERIFICATO	APPROVATO
A	Emissione	26/02/2020	M.Crea	F.Durastanti	N.Granieri