



TOMBINO P16 - 46+820.128 - PIANTA

Scala 1:100

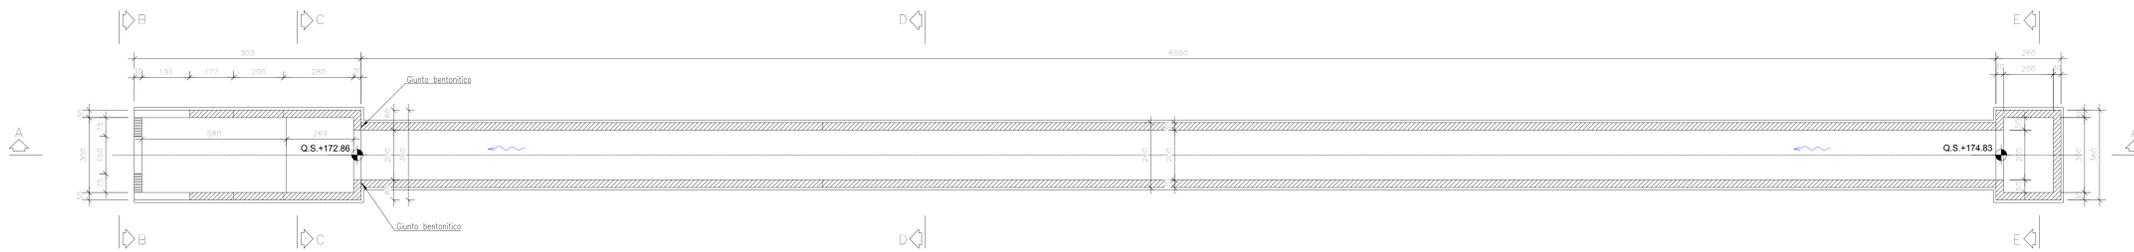


SEZIONE A-A

Scala 1:100

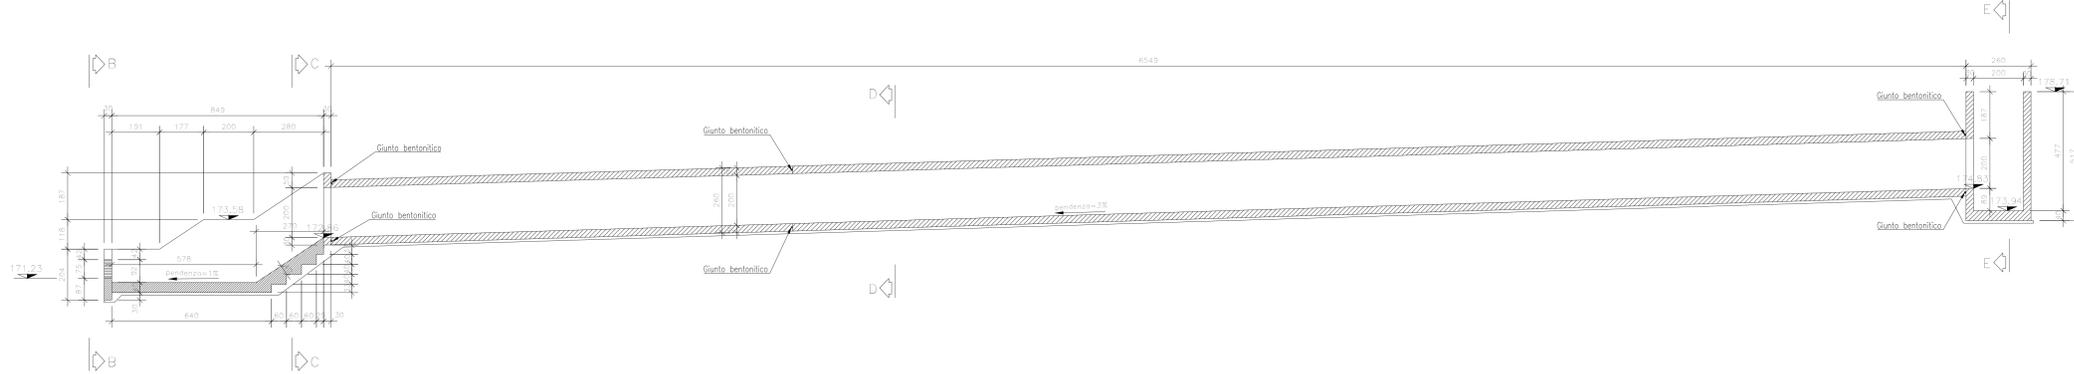


VISTA B-B

Scala 1:50

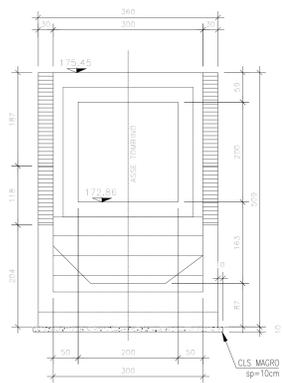


SEZIONE C-C

Scala 1:50

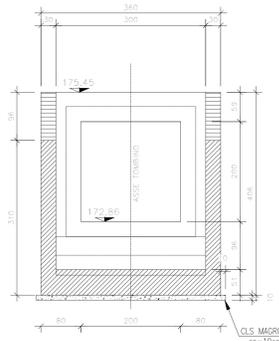


SEZIONE D-D

Scala 1:50

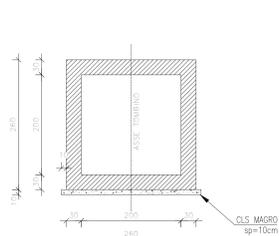


SEZIONE E-E

Scala 1:50

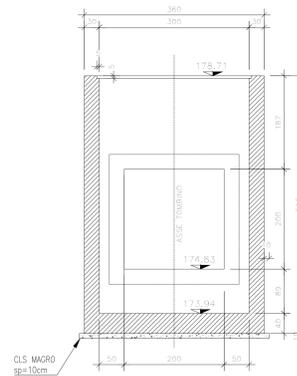

KEYPLAN

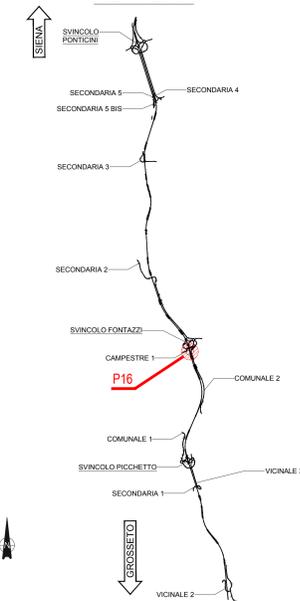

NOTE GENERALI

- TUTTE LE MISURE SONO ESPRESSE IN CENTIMETRI, SALVO OVE DIVERSAMENTE INDICATO
- PER LE CARATTERISTICHE DEI MATERIALI FARE RIFERIMENTO ALL'ELABORATO T00-0100-STR-SC01
- PER LE INALVEAZIONI E I RECAPITI FARE RIFERIMENTO ALLE PLANIMETRIE IDRAULICHE



Direzione Progettazione e Realizzazione Lavori

**ITINERARIO INTERNAZIONALE E78**  
**S.G.C. GROSSETO - FANO**  
 ADEGUAMENTO A 4 CORSIE  
 NEL TRATTO GROSSETO - SIENA (S.S. 223 "DI PAGANICO")  
 DAL KM 41+600 AL KM 53+400 - LOTTO 9

PROGETTO ESECUTIVO

COD. F115

PROGETTAZIONE: ATI SINTAGMA - GDG - ICARIA

IL RESPONSABILE E DELL'INTEGRAZIONE DELLE PRESTAZIONI SPECIALISTICHE: MANDANTIBUS: MANDANTI:

IL PROGETTISTA: Dott. Ing. Federico Durastanti Ordine degli Ingegneri della Prov. di Terni n° A864	IL GRUPPO DI PROGETTAZIONE: Sintagma Dott. Ing. N. Graneri Dott. Arch. N. Graneri Dott. Arch. A. Stracchi Dott. Ing. F. Suardati Dott. Ing. E. Barbacci Dott. Geom. S. Scoppini Dott. Ing. L. Serrina Dott. Ing. E. Serrina Dott. Ing. L. Dielli Dott. Ing. F. Pampalao Dott. Arch. F. Berti Tulli	GEOTECHNICAL GROUP ICARIA Dott. Ing. V. Rotondi Dott. Ing. P. Mariani Dott. Ing. G. Neri Dott. Ing. U. Pizzi Dott. Ing. G. Ruffi Dott. Ing. G. Sgarbi
--	--	--

IL COORDINATORE PER LA SICUREZZA IN FASE DI PROGETTAZIONE:

Dott. Ing. Filippo Ambrosio

IL COORDINATORE PER LA SICUREZZA IN FASE DI PROGETTAZIONE:

Dott. Ing. Filippo Ambrosio

PROTOCOLLO DATA

OPERE DI ATTRAVERSAMENTO IDRALICO  
 TOMBINO P16  
 Carpenterie

CODICE PROGETTO	NOME FILE	REVISIONE	SCALA:
PROGETTO L0F115	700-TM16-STR-CP01	A	1:100/1:50
UV. MOD. N. MOD. E 1901	CODICE ELAB. T00TM16STRCP01		
REV. A	Emisione	26/10/2020	M. Ceo E. Bertolucci N. Graneri
REV.	DESCRIZIONE	DATA	REDATTO VERIFICATO APPROVATO