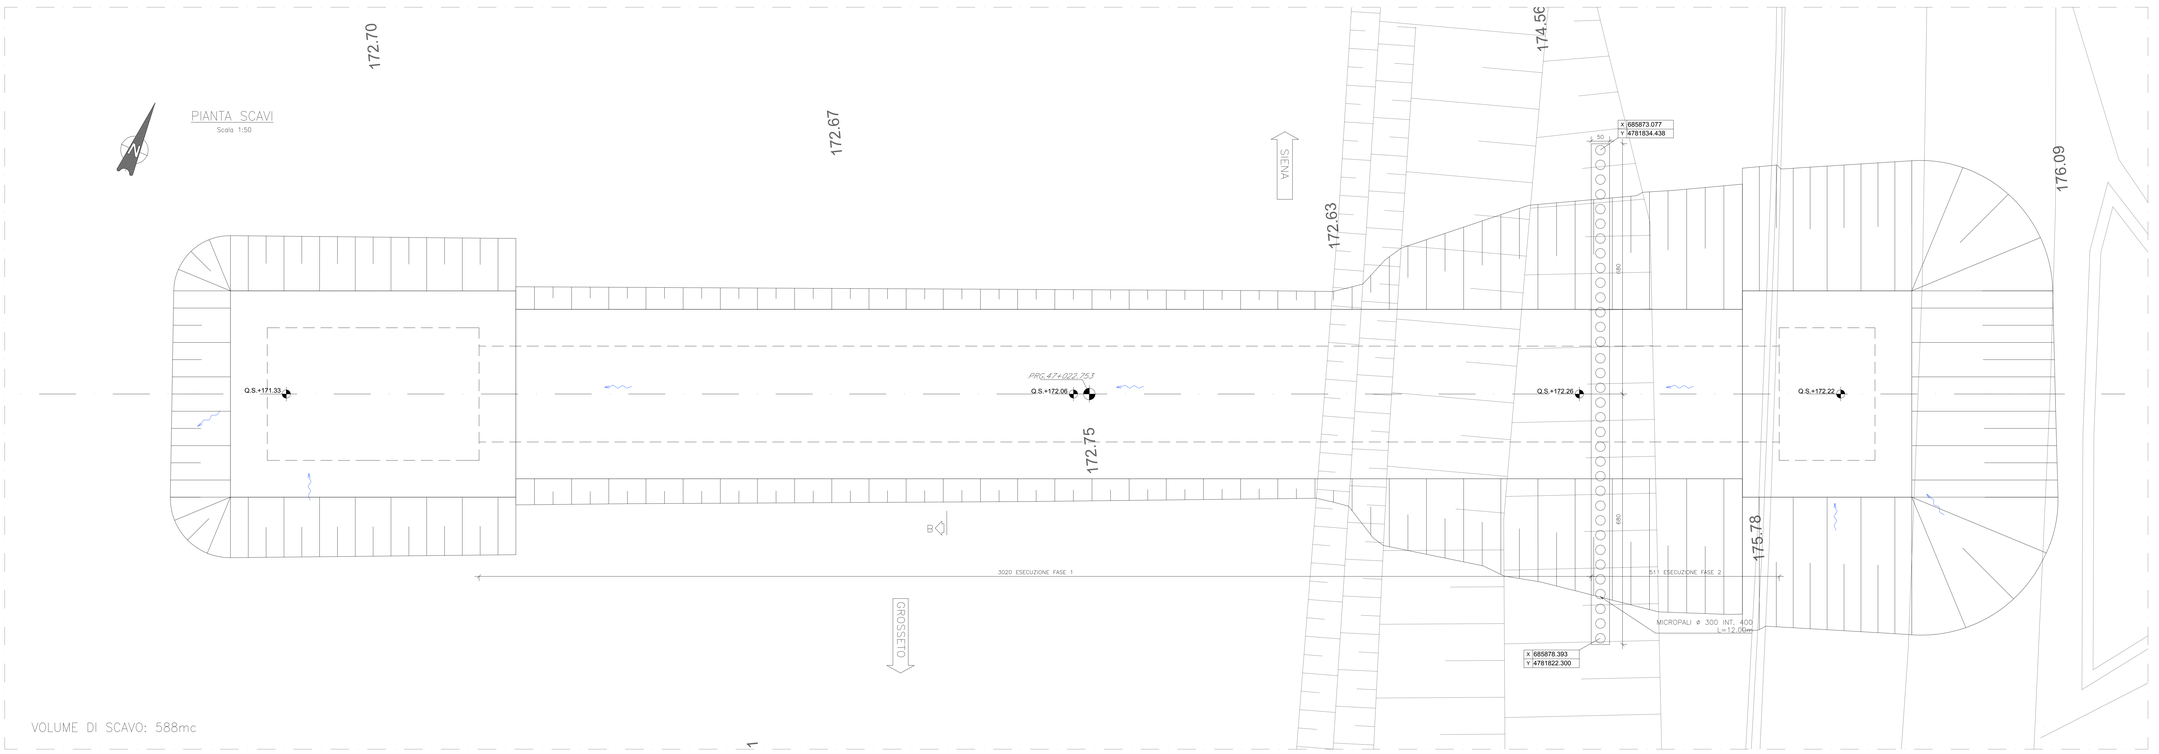

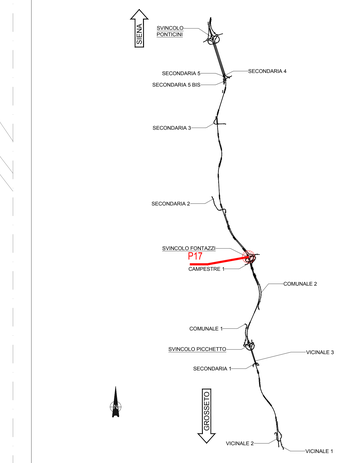

ARMATURA MICROPALO
Scala 1:10

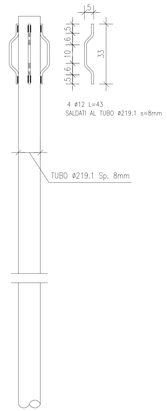

PROSPETTO MICROPALI
Scala 1:50

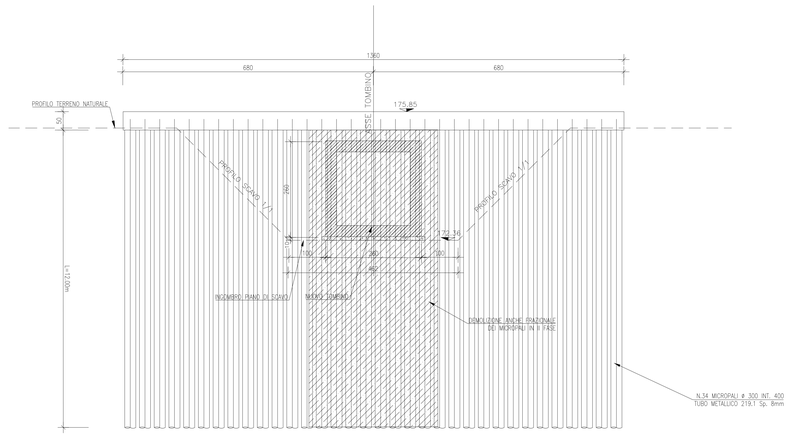

VOLUME DI SCAVO: 588mc

NOTE GENERALI

- TUTTE LE MISURE SONO ESPRESSE IN CENTIMETRI, SALVO OVE DIVERSAMENTE INDICATO
- PER LE CARATTERISTICHE DEI MATERIALI FARE RIFERIMENTO ALL'ELABORATO T00-0I00-STR-SC01
- PER LE INALVEAZIONI E I RECAPITI FARE RIFERIMENTO ALLE PLANIMETRIE IDRAULICHE

anas
GRUPPO FS ITALIANE

Direzione Progettazione e Realizzazione Lavori

ITINERARIO INTERNAZIONALE E78
S.G.C. GROSSETO - FANO
ADEGUAMENTO A 4 CORSIE
NEL TRATTO GROSSETO - SIENA (S.S. 223 "DI PAGANICO")
DAL KM 41+600 AL KM 53+400 - LOTTO 9

PROGETTO ESECUTIVO — cod. FI15

PROGETTAZIONE: ATI SINTAGMA - GDG - ICARIA

6. RESPONSABILE DELL'INTEGRAZIONE DELLE PRESTAZIONI SPECIALISTICHE:
Dott. Ing. Nando Granieri
Ordine degli Ingegneri della Prov. di Perugia n° A351

6. PROGETTISTA:
Dott. Ing. Federico Durastanti
Ordine degli Ingegneri della Prov. di Terni n° A844

6. GEOLOGO:
Dott. Geol. Giorgio Cerquiglini
Ordine dei Geologi della Regione Umbria n°108

6 R.U.P.:
Dott. Ing.
Raffaele Franco Carso

6. COORDINATORE PER LA SICUREZZA IN FASE DI PROGETTAZIONE:
Dott. Ing. Filippo Pambianco
Ordine degli Ingegneri della Prov. di Perugia n° A1373

6. GRUPPO DI PROGETTAZIONE:
MANDATARIA: Sintagma
MANDANTI: GDG Ingegneria Design Group; ICARIA società di ingegneria

Dott.Ing.	N.Granieri	Dott. Ing.	D.Carlaccini	Dott. Ing.	V.Rotticciani
Dott.Arch.	N.Kamenicky	Dott. Ing.	S.Sacconi	Dott. Ing.	F.Macchioni
Dott.Arch.	M.Cresi	Dott. Ing.	M.Cresi	Dott. Ing.	E.Bartolocci
Dott.Arch.	A.Brancifiori	Dott. Ing.	M.De Sipri	Dott. Ing.	V.Piunno
Dott.Ing.	F.Durastanti	Dott. Ing.	C.Consorti	Dott. Ing.	G.Puliti
Dott.Ing.	F.Pambianco	Geom.	F.Domino	Geom.	C.Sugaroni
Dott.Geol.	G.Campiglia				
Geom.	S.Scopetta				
Dott.Ing.	L.Stefani				
Dott.Ing.	S.Sorbera				
Dott.Ing.	L.Cinieti				
Dott.Ing.	L.Nani				
Dott.Ing.	F.Di Marco				
Dott.Ag.	F.Bartoluzzi				

ORDINE DEGLI INGEGNERI DELLA PROVINCIA DI PERUGIA — Dott. Ing. NANDO GRANIERI — SETTORE CIVILE E AMBIENTALE — SETTORE INDUSTRIALE — SETTORE DELL'INFORMAZIONE — n. A351

ORDINE degli INGEGNERI della PROVINCIA di TERNI — Dott. Ing. Federico Durastanti — Settore Civile e Ambientale — Settore dell'Informazione — n. A844

PROTOCOLLO | DATA

OPERE DI ATTRAVERSAMENTO IDRAULICO
TOMBINO P17
Pianta Scavi e Opere Provvisionali

CODICE PROGETTO				NOME FILE	REVISIONE	SCALA:
PROGETTO	LIV. PROG.	N. PROG.		T00-TM17-STR-PE01		
LOFI15	E	1901	CODICE ELAB.	T00TM17STRPE01	A	1:100/1:50

REV.	DESCRIZIONE	DATA	REDATTO	VERIFICATO	APPROVATO
A	Emissione	28/02/2020	M.Cresi	E.Bartolocci	N.Granieri