



PIANTA SCAVI

Scala 1:100

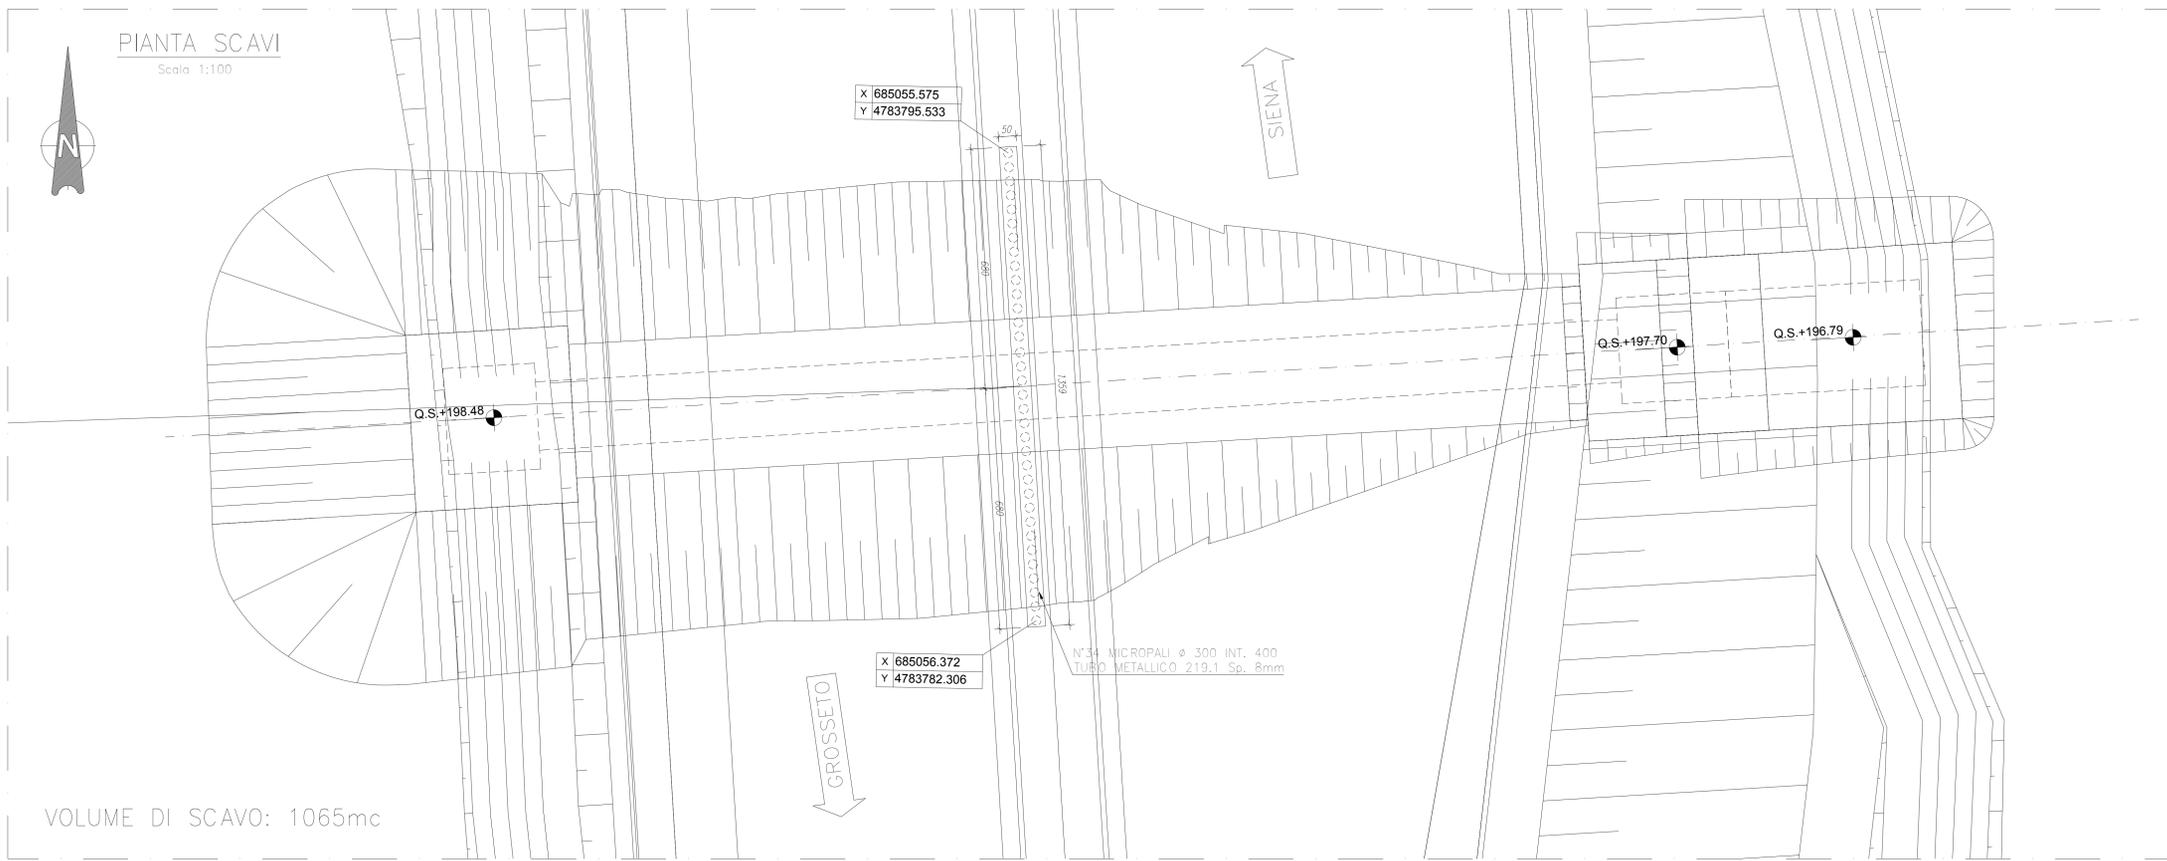


VOLUME DI SCAVO: 1065mc

KEYPLAN

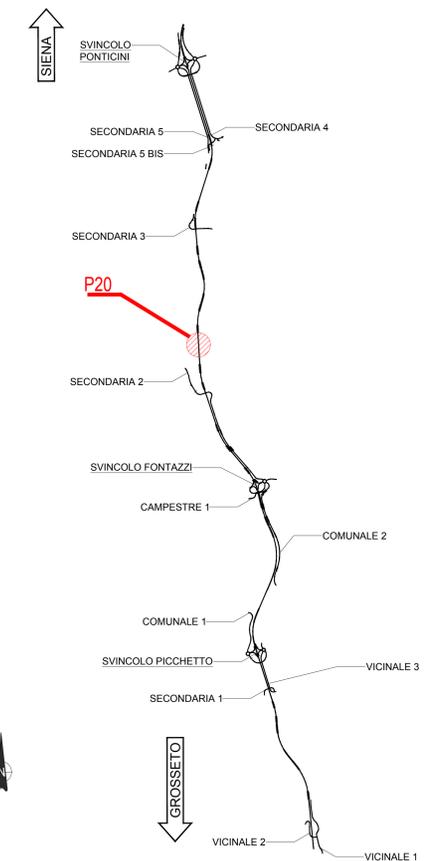


PROSPETTO MICROPALI

Scala 1:50

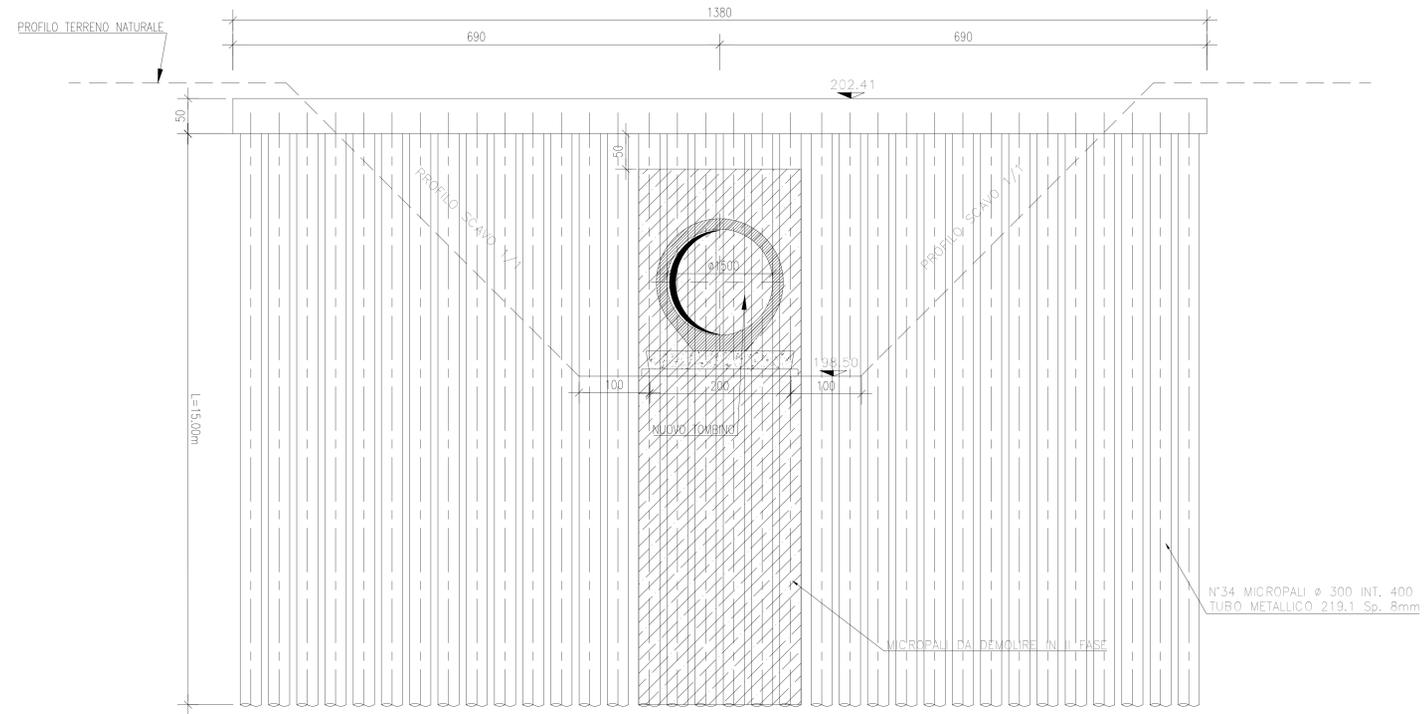

ARMATURA MICROPALO

Scala 1:10

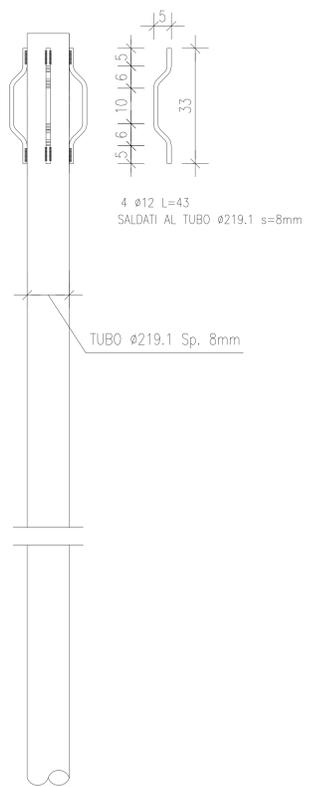

Direzione Progettazione e Realizzazione Lavori

**ITINERARIO INTERNAZIONALE E78
S.G.C. GROSSETO - FANO
ADEGUAMENTO A 4 CORSIE
NEL TRATTO GROSSETO - SIENA (S.S. 223 "DI PAGANICO")
DAL KM 41+600 AL KM 53+400 - LOTTO 9**

PROGETTO ESECUTIVO

COD. FI15

PROGETTAZIONE: ATI SINTAGMA - GDG - ICARIA	
IL RESPONSABILE DELL'INTEGRAZIONE DELLE PRESTAZIONI SPECIALISTICHE: Dott. Ing. Nando Granieri Ordine degli Ingegneri della Prov. di Perugia n° A351	IL GRUPPO DI PROGETTAZIONE: MANDATARIA: Sintagma Dott. Ing. N. Granieri Dott. Arch. V. Truffini Dott. Arch. A. Biscacchi Dott. Ing. F. Durastanti Dott. Ing. E. Bartolucci Dott. Geol. G. Cerquiglini Geom. S. Scopetta Dott. Ing. L. Sirena Dott. Ing. E. Sellari Dott. Ing. L. Dineoli Dott. Ing. L. Nani Dott. Ing. F. Pambianco Dott. Agr. F. Berri Nalli Raffaele Franco Carso
IL PROGETTISTA: Dott. Ing. Federico Durastanti Ordine degli Ingegneri della Prov. di Terni n° A844	MANDANTI: GEOTECHNICAL DESIGN GROUP Dott. Ing. D. Caraccioli Dott. Ing. S. Sacconi Dott. Ing. V. De Gori Dott. Ing. C. Consorti Geom. F. Dominici ICARIA Scuola di Ingegneria Dott. Ing. V. Rotisciani Dott. Ing. F. Maschioni Dott. Ing. C. Vischini Dott. Ing. V. Pizzino Dott. Ing. G. Pulli Geom. C. Sugarati
IL GEOLOGO: Dott. Geol. Giorgio Cerquiglini Ordine dei Geologi della Regione Umbria n°108	IL COORDINATORE PER LA SICUREZZA IN FASE DI PROGETTAZIONE: Dott. Ing. Filippo Pambianco Ordine degli Ingegneri della Prov. di Perugia n° A1373
IL R.U.P.: Dott. Ing. Raffaele Franco Carso	INGENGERI DELLA PROVINCIA DI TERNI Dott. Ing. Nando Granieri ORDINE DEGLI INGEGNERI DELLA PROVINCIA DI TERNI SETTORE CIVILE E AMBIENTALE SETTORE INDUSTRIALE SETTORE INGEGNERIAZIONE Provincia di Terni
PROTOCOLLO	DATA

**OPERE DI ATTRAVERSAMENTO IDRAULICO
TOMBINO P20
Pianta Scavi e Opere Provvisoriali**

CODICE PROGETTO PROGETTO: LOFI15 E 1901 LIV. PROG.: E N. PROG.: 1901		NOME FILE T00-TM20-STR-PE01		REVISIONE: A	SCALA: 1:100/1:50
CODICE ELAB. T00TM20STRPE01					
REV. A	DESCRIZIONE: Emissione	DATA: 28/02/2020	REDATTO: M.Creo	VERIFICATO: E.Bartolucci	APPROVATO: N.Granieri