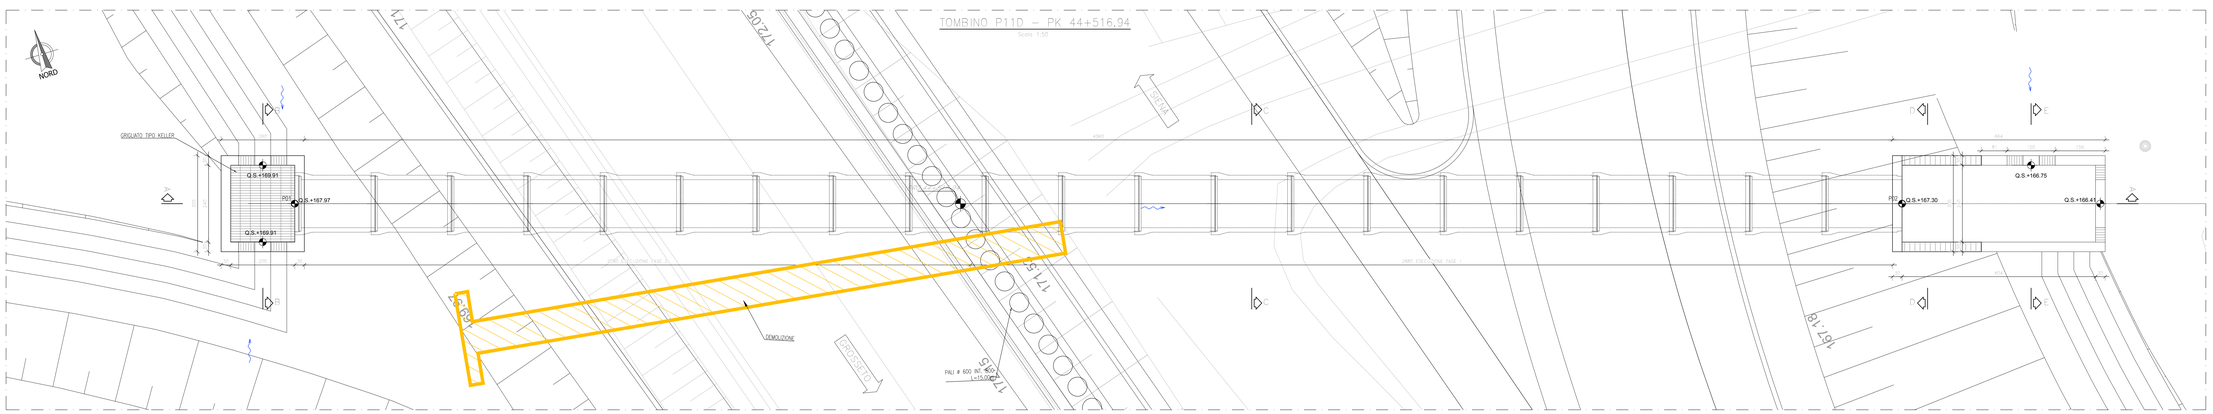

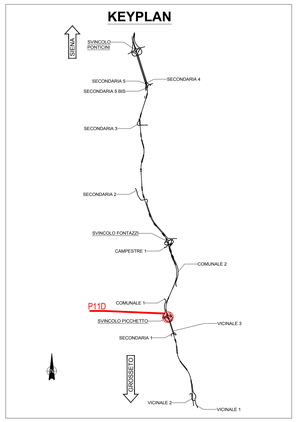

PUNTI	X	Y
P01	685865.8732	4779440.3684
P02	685913.8797	4779425.7069

NOTE GENERALI

- TUTTE LE MISURE SONO ESPRESSE IN CENTIMETRI, SALVO OVE DIVERSAMENTE INDICATO
- PER LE CARATTERISTICHE DEI MATERIALI FARE RIFERIMENTO ALL'ELABORATO T00-OI00-STR-SC01
- PER LE INALVEAZIONI E I RECAPITI FARE RIFERIMENTO ALLE PLANIMETRIE IDRAULICHE

SEZIONE LONGITUDINALE A-A

Scala 1:50

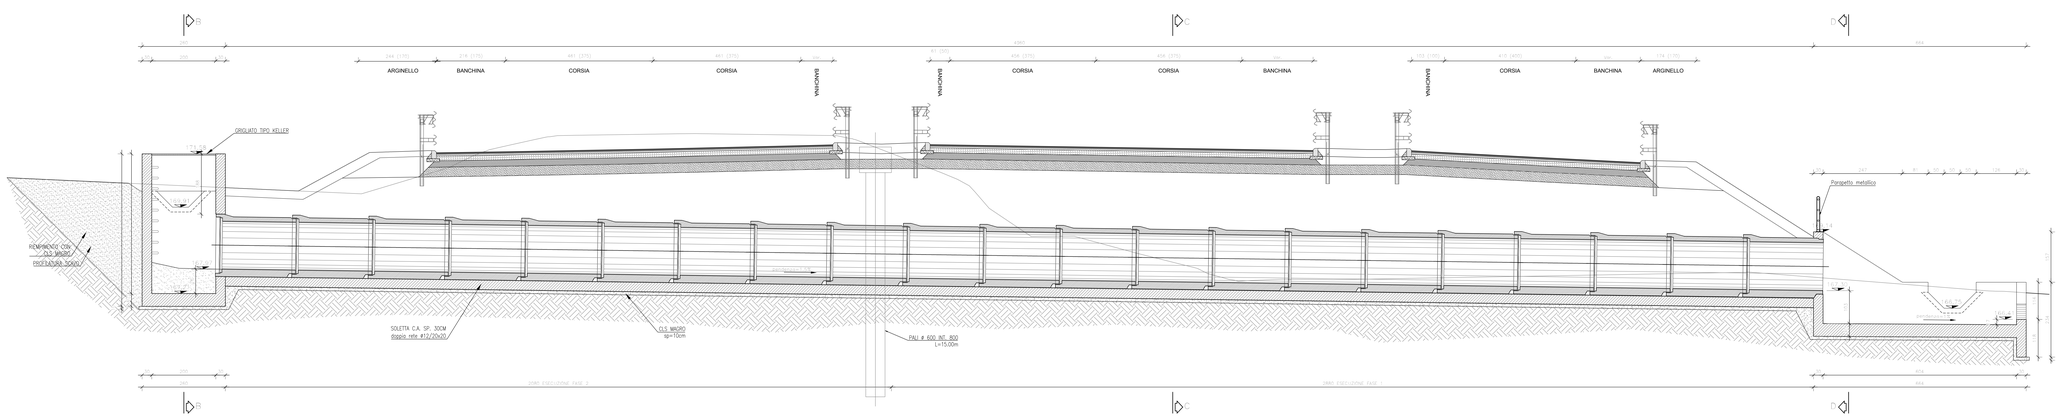

ZONA DI TRANSIZIONE

Scala 1:50

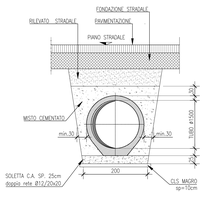

ZONA DI TRANSIZIONE

Scala 1:50

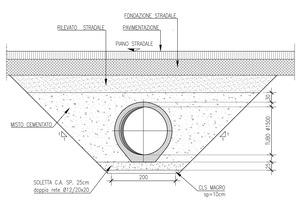

SISTEMAZIONE IN USCITA

Scala 1:50

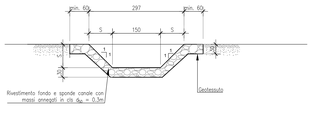

SEZIONE FOSSO RIVESTITO 50x50x50

Scala 1:50

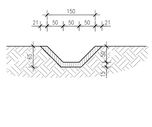

SEZIONE C-C

Scala 1:50

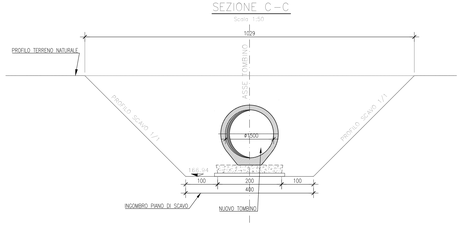

SEZIONE D-D

Scala 1:50

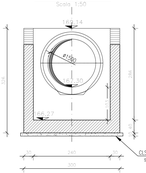

SEZIONE B-B

Scala 1:50

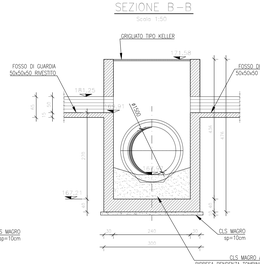

Sanas
GRUPPO FS ITALIANE

Direzione Progettazione e Realizzazione Lavori

ITINERARIO INTERNAZIONALE E78
S.G.C. GROSSETO - FANO

ADEGUAMENTO A 4 CORSIE
NEL TRATTO GROSSETO - SIENA (S.S. 223 "DI PAGANICO")
DAL KM 41+600 AL KM 53+400 - LOTTO 9

PROGETTO ESECUTIVO — COD. FI15

PROGETTAZIONE: ATI SINTAGMA - GDG - ICARIA

IL RESPONSABILE DELL'INTEGRAZIONE DELLE PRESTAZIONI SPECIALISTICHE: Dott. Ing. Nando Granieri, Ordine degli Ingegneri della Prov. di Perugia n° A351

IL PROGETTISTA: Dott. Ing. Enrico Durastanti, Ordine degli Ingegneri della Prov. di Terni n° A844

IL GEOLOGO: Dott. Geol. Giorgio Campagnoni, Ordine dei Geologi della Regione Umbria n°328

IL R.U.P.: Dott. Ing. Raffaella Franco Corso

IL COORDINATORE PER LA SICUREZZA IN FASE DI PROGETTAZIONE: Dott. Ing. Filippo Pambianco, Ordine degli Ingegneri della Prov. di Perugia n° A1373

IL GRUPPO DI PROGETTAZIONE: MANDATARIA: Sintagma — MANDANTI: GEOTECHNICAL DESIGN GROUP, ICARIA

Dott. Ing. N.Granieri, Dott. Arch. M.Kalmenzhey, Dott. Ing. V. Truffini, Dott. Ing. M.Pambianco, Dott. Ing. F.Durastanti, Dott. Ing. E.Bartolucci, Dott. Ing. M.Bonamente, Dott. Ing. E.Guastalla, Dott. Ing. I. Sisinna, Dott. Ing. L. Duranti, Dott. Ing. A. Dinelli, Dott. Ing. F.Pambianco, Dott. Geol. P.Ruspi

Dott. Ing. G.Carlaccini, Dott. Ing. S.Sarcuni, Dott. Ing. A.Rea, Dott. Ing. M.Sarti, Dott. Ing. C.Corradetti, Dott. Ing. P.Dominici

Dott. Ing. V.Rollandin, Dott. Ing. C.Machino, Dott. Ing. G.Puliti, Dott. Ing. C.Bugianesi, Geom. ...

PROTOCOLLO — DATA

OPERE DI ATTRAVERSAMENTO IDRAULICO
TOMBINO P11D
Pianta profilo e sezioni

CODICE PROGETTO: PROGETTO LOF115 — LIV. PROG. E — N. PROG. 1901	NOME FILE: T00-TM21STRD101 — CODICE ELAB. T00TM21STRD101	REVISIONE: A	SCALA: 1:100/1:50

REV.	DESCRIZIONE	DATA	REDATTO	VERIFICATO	APPROVATO
A	Emissione	28/02/2020	M.Cruz	E.Bartolucci	N.Granieri