TOMBINO P22 – 49+511.64 – PIANTA

Scala 1:50

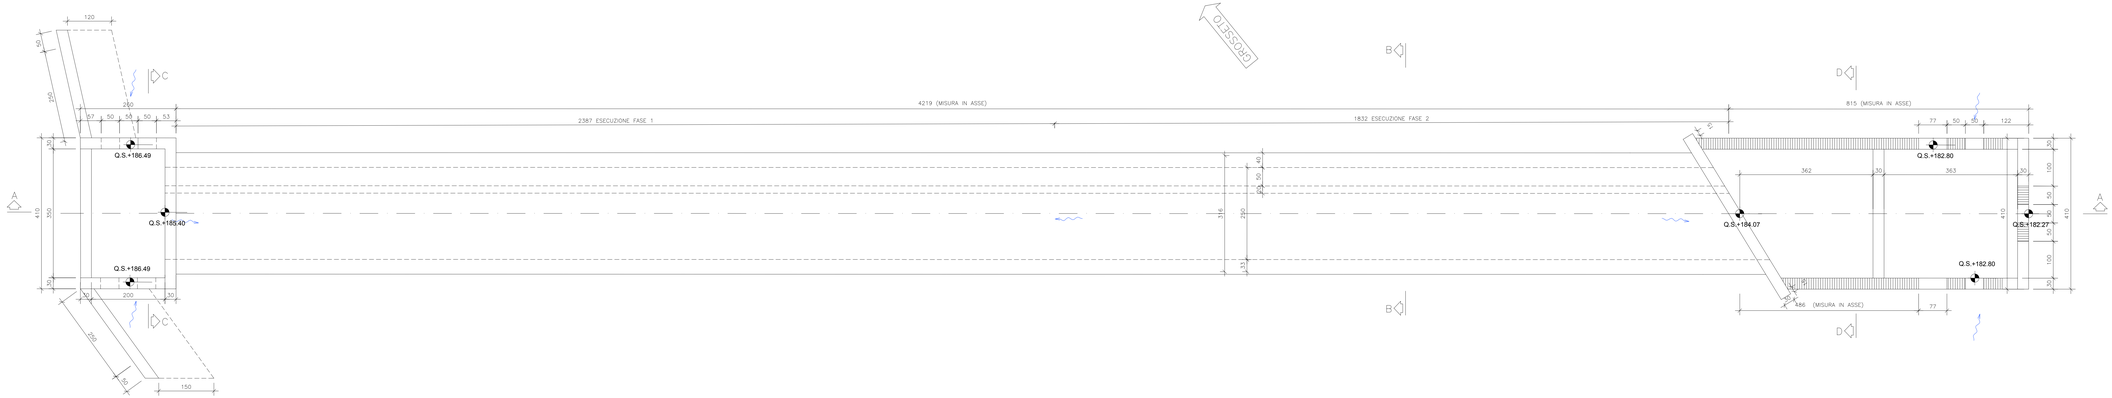

SEZIONE LONGITUDINALE A–A

Scala 1:50

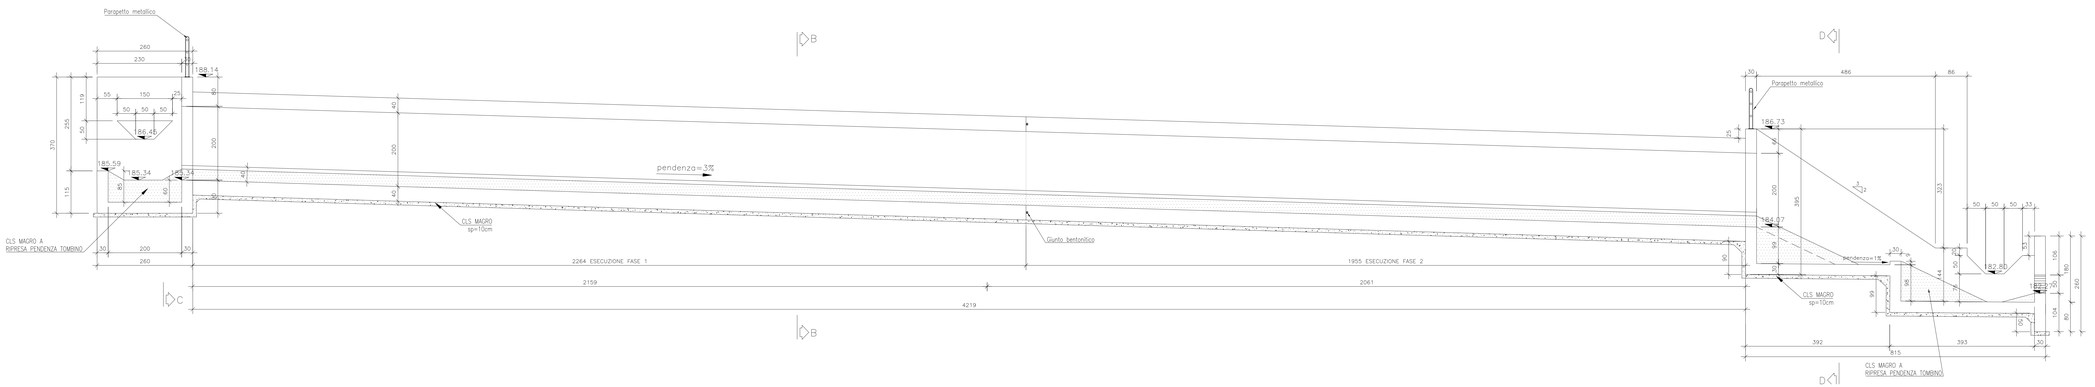

SEZIONE B–B

Scala 1:50

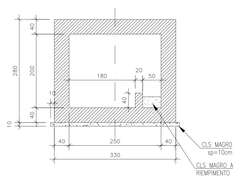

SEZIONE C–C

Scala 1:50

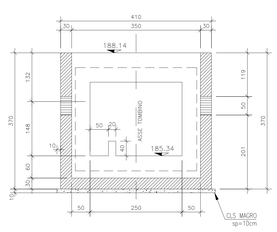

SEZIONE D–D

Scala 1:50

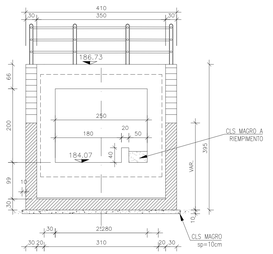

KEYPLAN

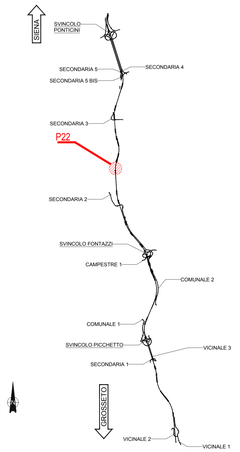

NOTE GENERALI

- TUTTE LE MISURE SONO ESPRESSE IN CENTIMETRI, SALVO OVE DIVERSAMENTE INDICATO
- PER LE CARATTERISTICHE DEI MATERIALI FARE RIFERIMENTO ALL'ELABORATO T00-OI0D-STR-SC01
- PER LE INALVEAZIONI E I RECAPITI FARE RIFERIMENTO ALLE PLANIMETRIE IDRAULICHE

anas GRUPPO FS ITALIANE

Direzione Progettazione e Realizzazione Lavori

ITINERARIO INTERNAZIONALE E78
S.G.C. GROSSETO - FANO
ADEGUAMENTO A 4 CORSIE
NEL TRATTO GROSSETO - SIENA (S.S. 223 "DI PAGANICO")
DAL KM 41+600 AL KM 53+400 - LOTTO 9

PROGETTO ESECUTIVO — COD. FI15

PROGETTAZIONE: ATI SINTAGMA - GDG - ICARIA

IL RESPONSABILE DELL'INTEGRAZIONE DELLE PRESTAZIONI SPECIALISTICHE:
Dott. Ing. Nando Granieri
Ordine degli Ingegneri della Prov. di Perugia n° A351

IL PROGETTISTA:
Dott. Ing. Federico Durastanti
Ordine degli Ingegneri della Prov. di Terni n° A844

IL GEOLOGO:
Dott. Geol. Giorgio Cerquiglini
Ordine dei Geologi della Regione Umbria n°108

IL R.U.P.
Dott. Ing.
Raffaele Franco Carso

IL COORDINATORE PER LA SICUREZZA IN FASE DI PROGETTAZIONE:
Dott. Ing. Filippo Pambianco
Ordine degli Ingegneri della Prov. di Perugia n° A1373

IL GRUPPO DI PROGETTAZIONE:
MANDATARIA: Sintagma
MANDANTI: GDG Cerquiglini Geologi Associati; ICARIA società di ingegneria

Dott. Ing.	N.Granieri	Dott. Ing.	D.Carlacchi	Dott. Ing.	V.Rollocarro
Dott. Ing.	M.Chmielowsky	Dott. Ing.	A.Cerquiglini	Dott. Ing.	C.Vecchini
Dott. Ing.	V.Truffini	Dott. Ing.	A.Rava	Dott. Ing.	V.Piunno
Dott. Arch.	A.Bracchini	Dott. Ing.	V.De Gori	Dott. Ing.	G.Puli
Dott. Ing.	F.Durastanti	Dott. Ing.	C.Consorti	Dott. Ing.	C.Sugiarovs
Dott. Ing.	M.Bernardini	Geom.	F.Dominici	Geom.	
Dott.Geol.	G.Cerquiglini				
Geom.	S.Scopetta				
Dott.Ing.	L.Sbrenna				
Dott.Ing.	S.Grilli				
Dott.Ing.	L.Chiretti				
Dott.Ing.	M.Ricci				
Dott.Ing.	F.Pambianco				
Dott. Agr.	F.Berti Nulli				

PROTOCOLLO — DATA

ORDINE DEGLI INGEGNERI DELLA PROVINCIA DI PERUGIA — SETTORE INDUSTRIALE — NANDO GRANIERI — ISCRITTO ALL'ALBO A SEZIONE A DAL 1/1/1994 — SETTORE DELL'INGEGNERIA

ORDINE DEGLI INGEGNERI DELLA PROVINCIA DI PERUGIA — A 351 — INGEGNERE

OPERE DI ATTRAVERSAMENTO IDRAULICO
TOMBINO P22
Carpenterie

CODICE PROGETTO		NOME FILE	REVISIONE	SCALA:
PROGETTO: LOFI15	LIV. PROG.: E	N. PROG.: 1901	T00_TM22_STR_CP01		
		CODICE ELAB.: T00TM22STRCP01	A	1:50

REV.	DESCRIZIONE	DATA	REDATTO	VERIFICATO	APPROVATO
A	Emissione	28/02/2020	M.Crea	E.Bartolocci	N.Granieri