

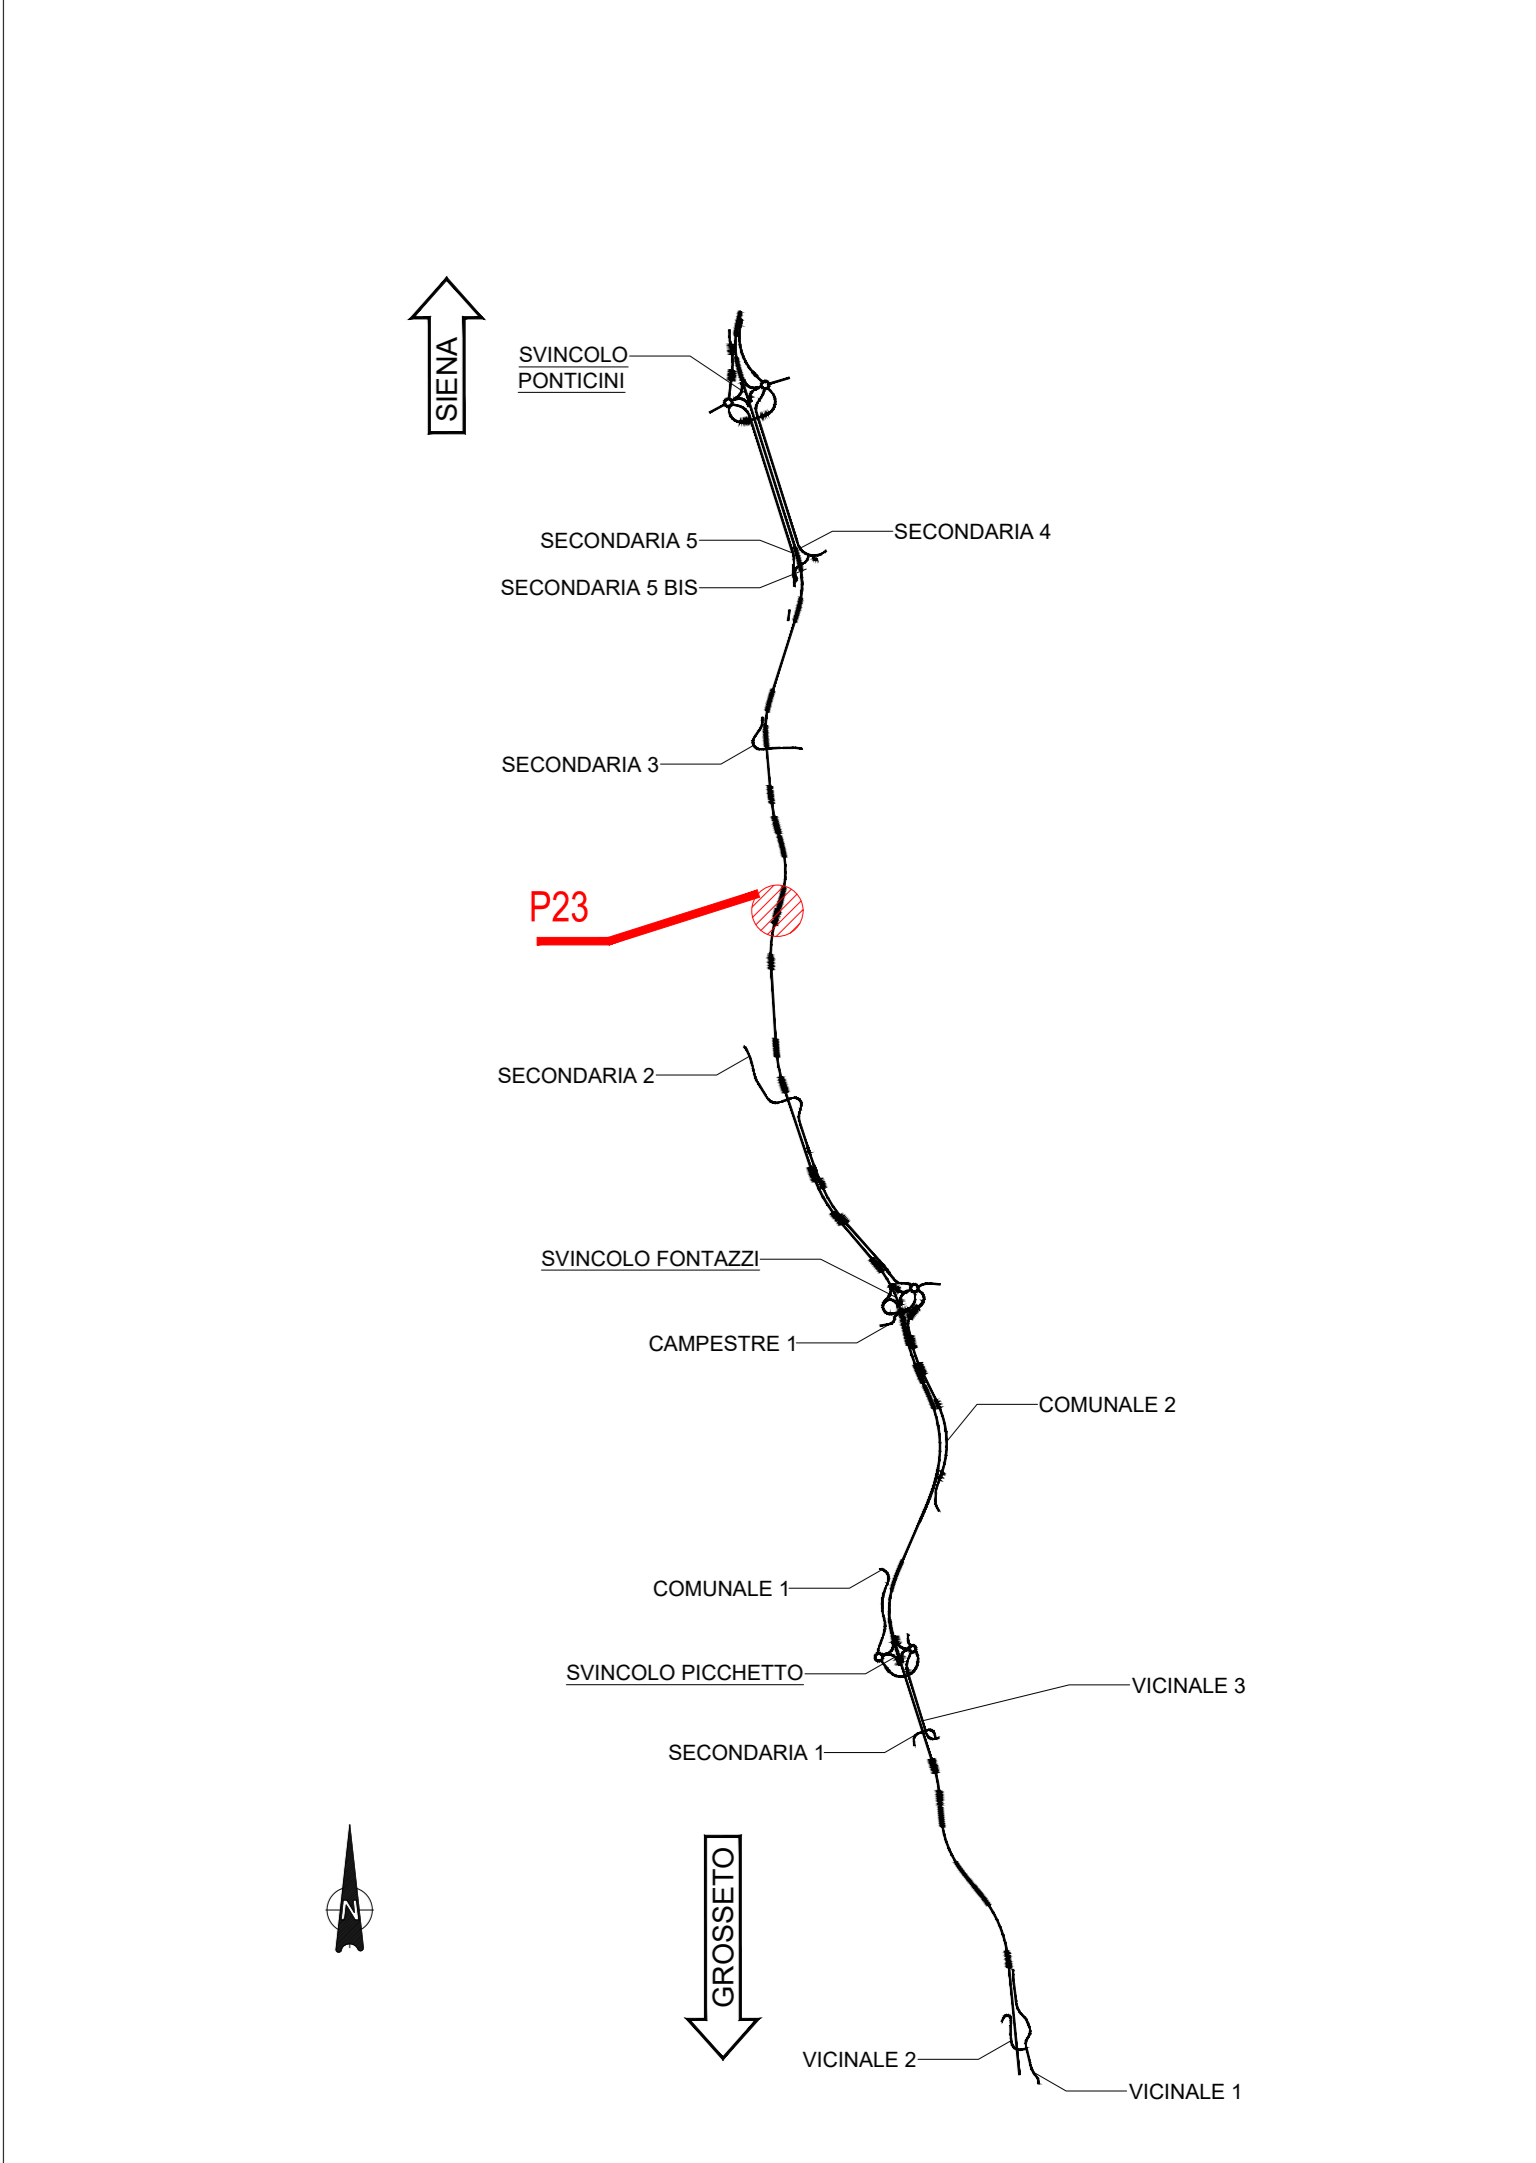
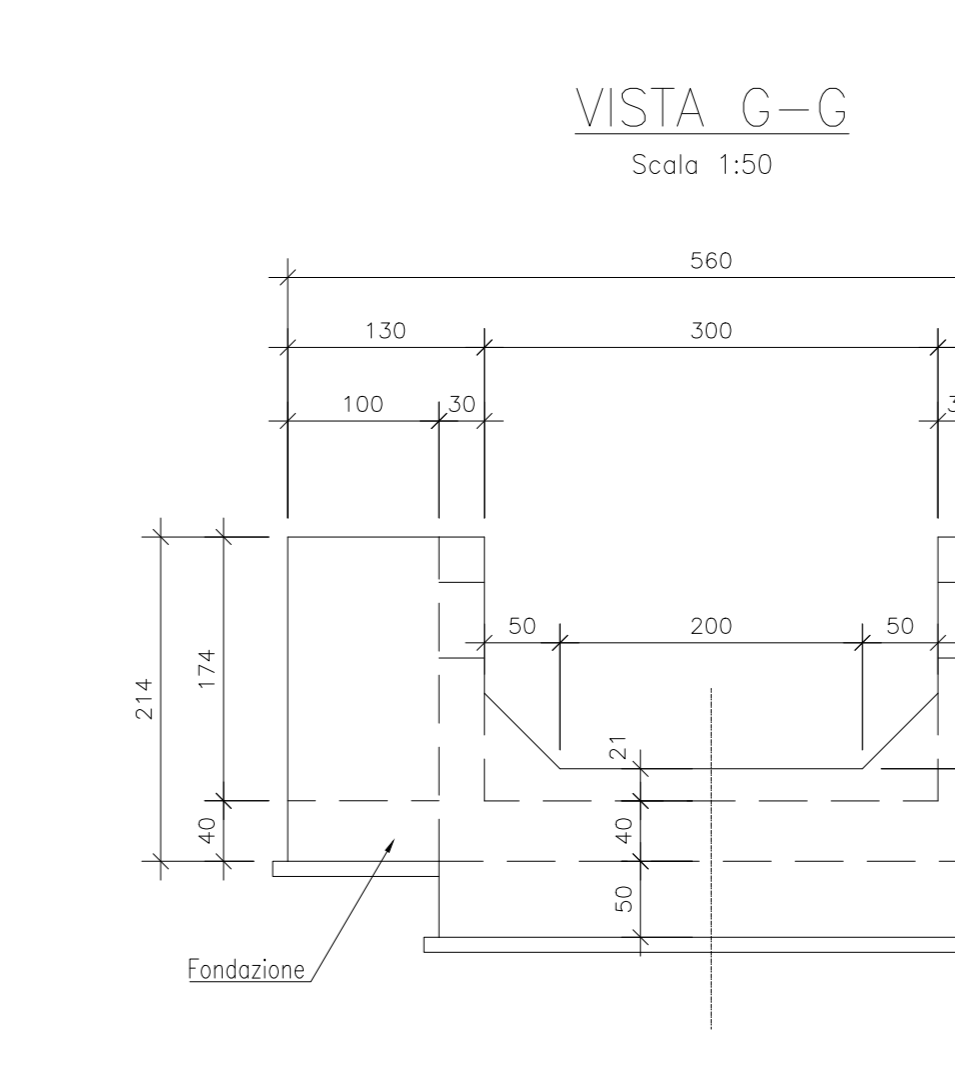
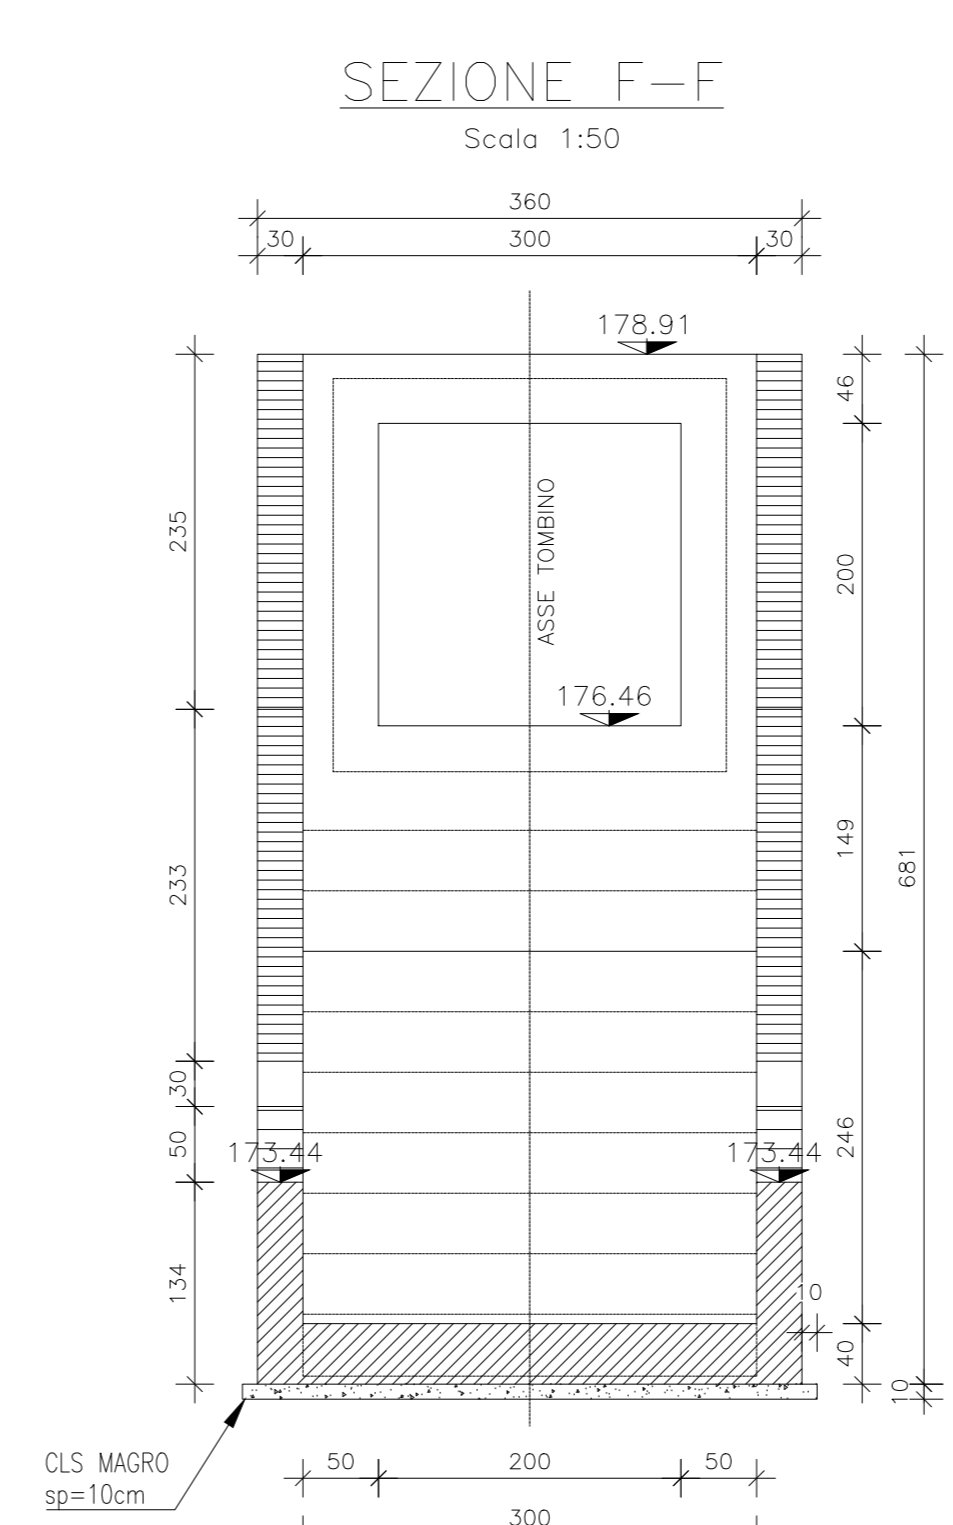
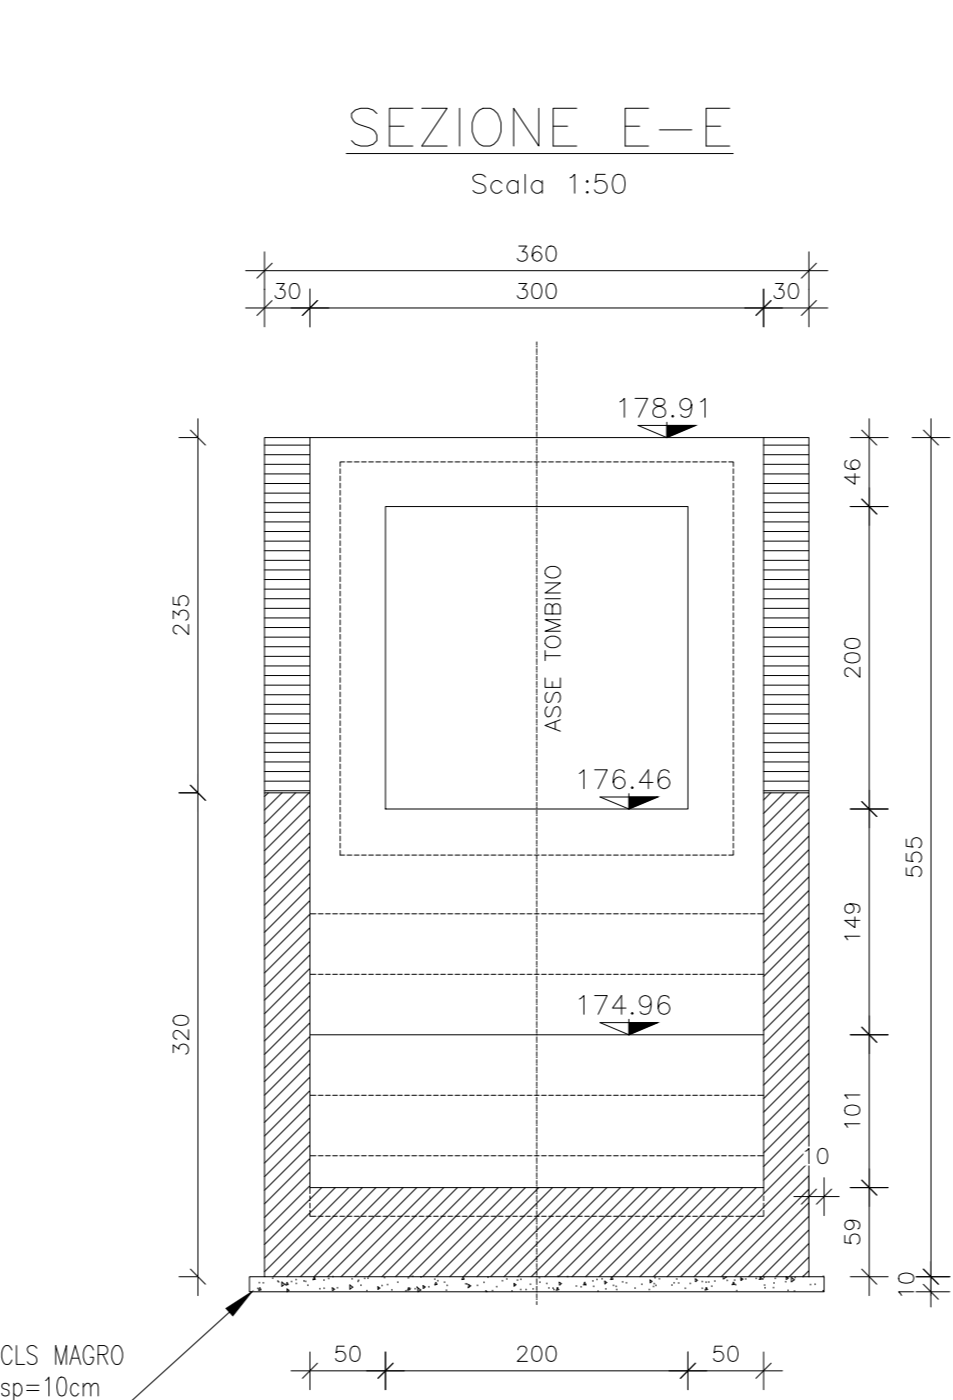
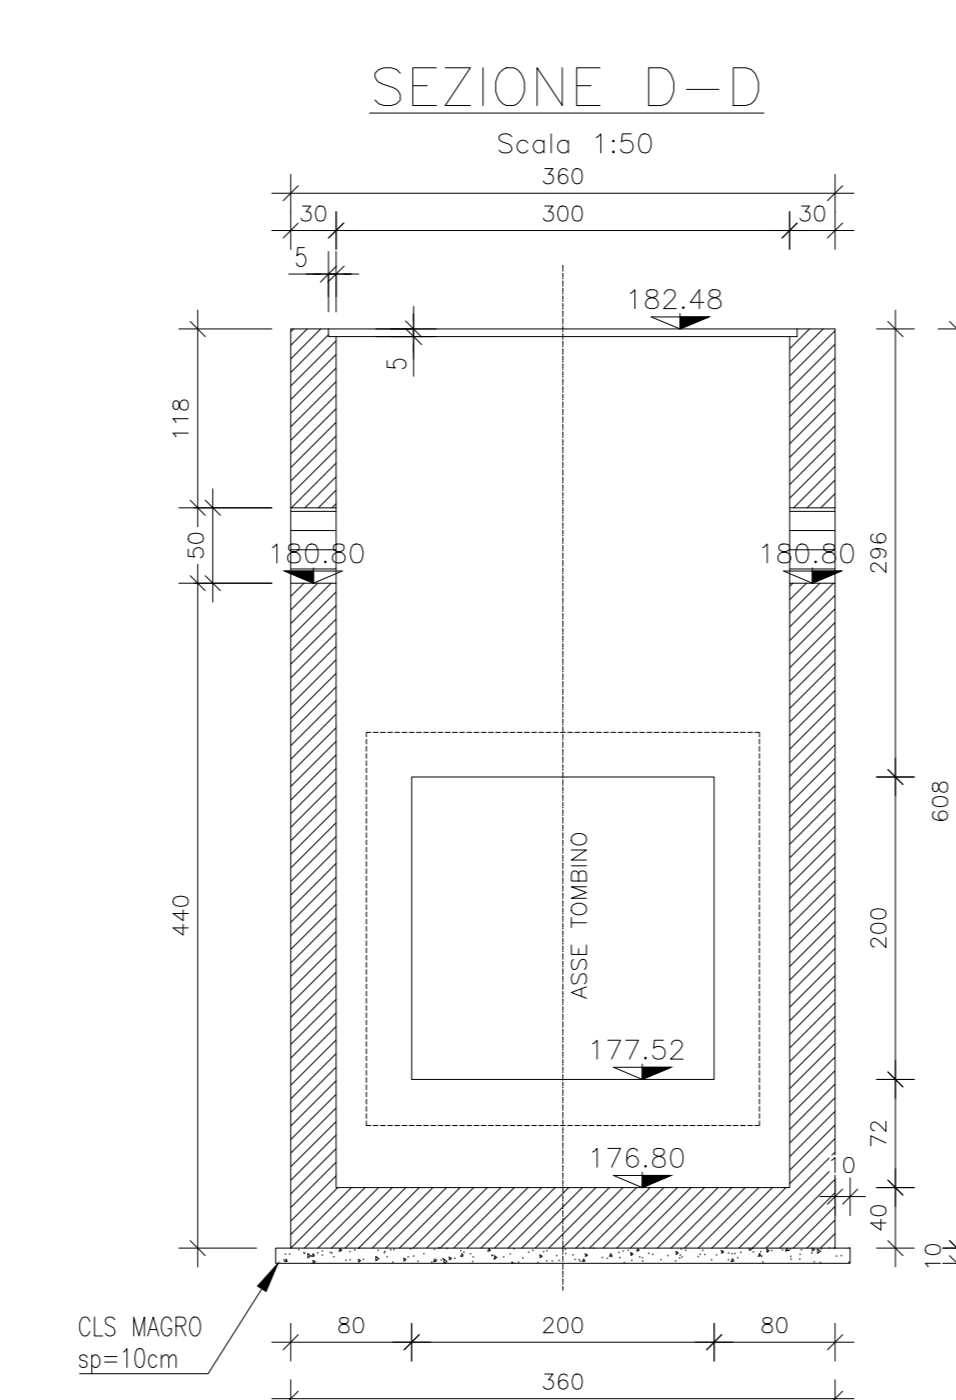


KEYPLAN

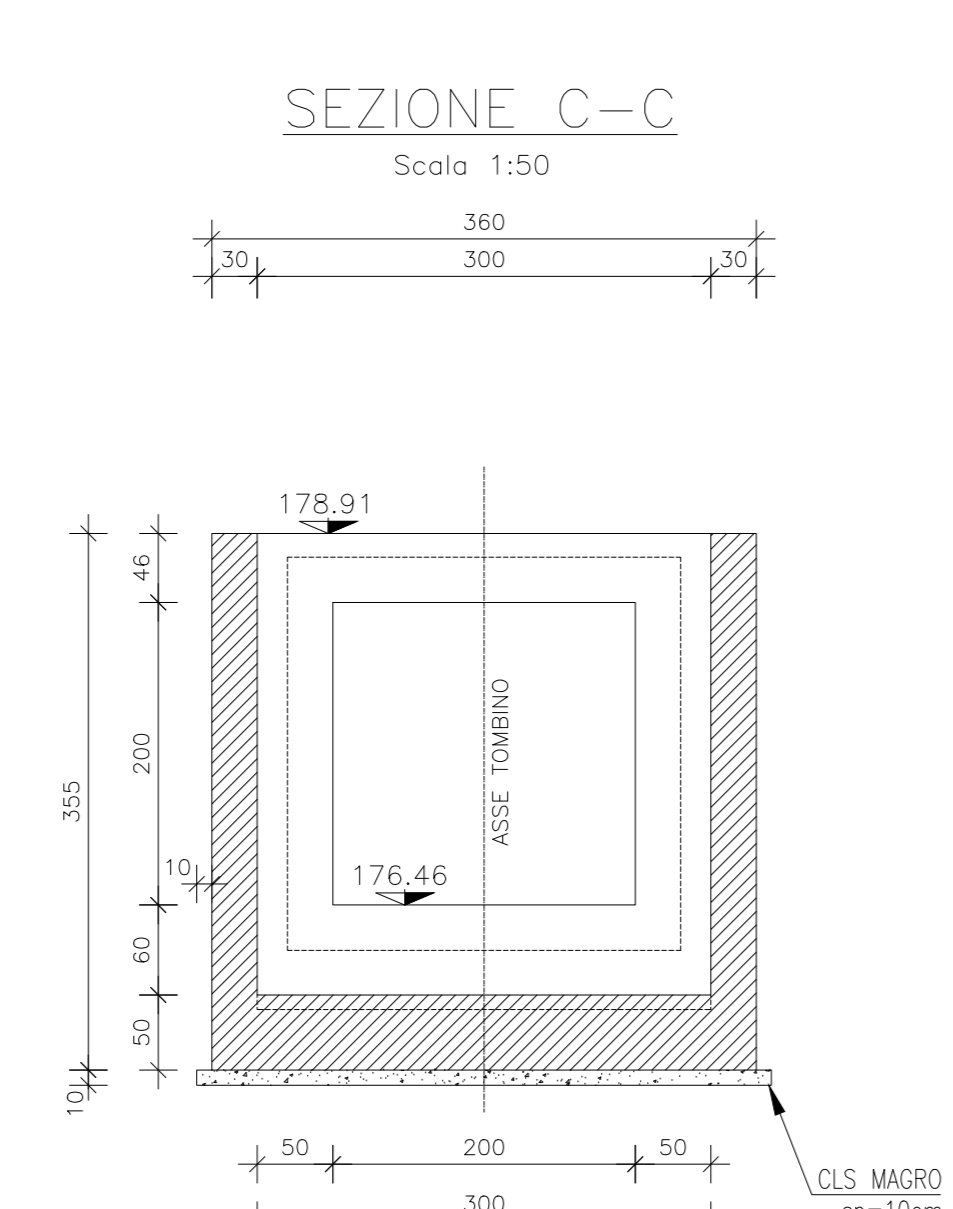

NOTE GENERALI

- TUTTE LE MISURE SONO ESPRESSE IN CENTIMETRI, SALVO OVE DIVERSAMENTE INDICATO
- PER LE CARATTERISTICHE DEI MATERIALI FARE RIFERIMENTO ALL'ELABORATO TO0-OIO0-STR-SC01
- PER LE INALVEAZIONI E I RECAPITI FARE RIFERIMENTO ALLE PLANIMETRIE IDRAULICHE

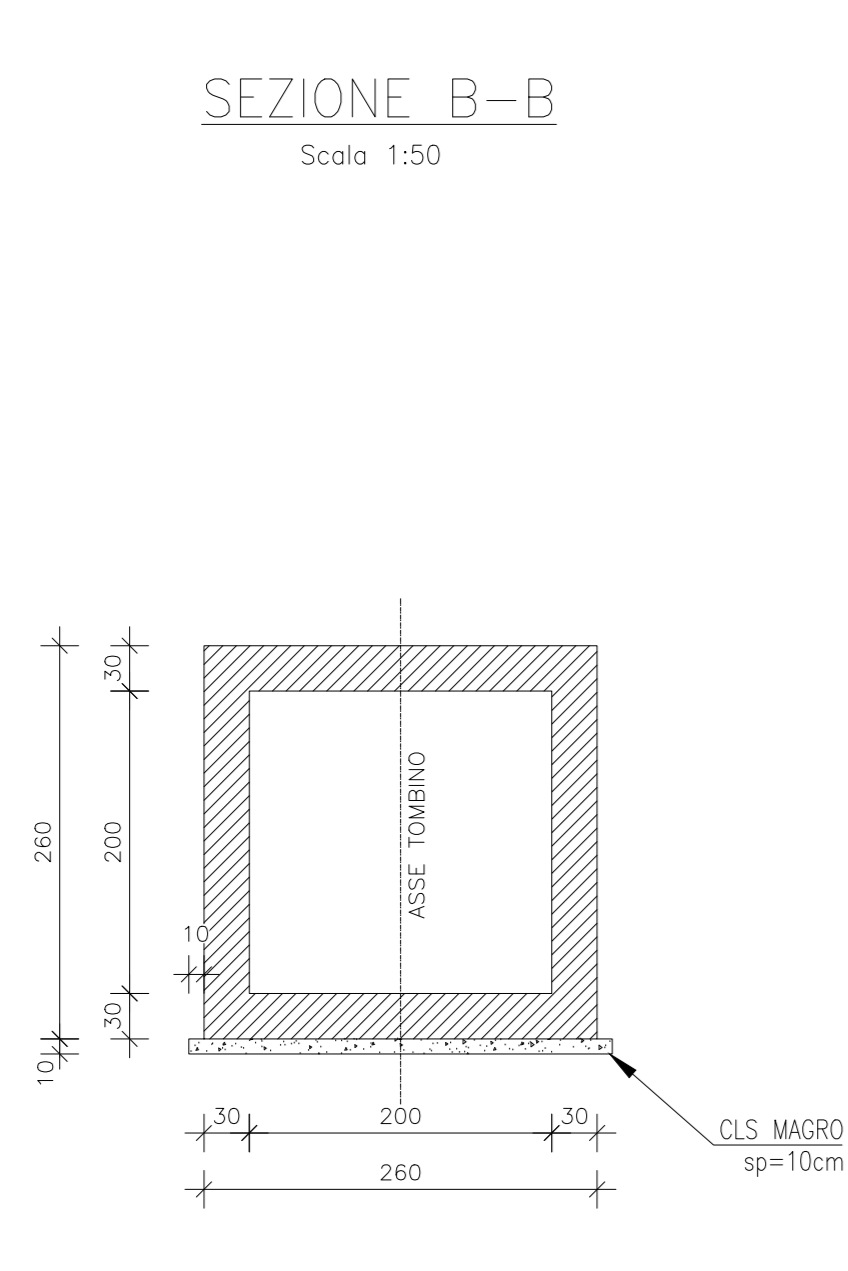

Sanas
GRUPPO FS ITALIANI

Direzione Progettazione e Realizzazione Lavori

ITINERARIO INTERNAZIONALE E78
S.G.C. GROSSETO - FANO
ADEGUAMENTO A 4 CORSIE
NEL TRATTO GROSSETO - SIENA (S.S. 223 "DI PAGANICO")
DAL KM 41+600 AL KM 53+400 - LOTTO 9

PROGETTO ESECUTIVO COD. FI15

PROGETTAZIONE: ATI SINTAGMA - GDG - ICARIA

IL RESPONSABILE DELL'INTEGRAZIONE DELLE PRESTAZIONI SPECIALISTICHE:
Dott. Ing. Nando Grassini

IL GRUPPO DI PROGETTAZIONE:
MANAGER: **Sintagma**
AMMINISTRATORI: **ICARIA**

IL PROGETTISTA:
Dott. Ing. Federico Durastone
Ordine degli Ingegneri della Prov. di Terni n° 4844

IL GEOLOGO:
Dott. Ing. Gianfranco Corradini
Ordine dei Geologi della Regione Umbra n° 108

IL C.A.P.:
Dott. Ing. **Roberto Fano**
Dott. Ing. **Luca Fano**
Dott. Ing. **Federico Fano**
Dott. Agr. **Federico Fano**

IL COORDINATORE PER LA SICUREZZA IN FASE DI PROGETTAZIONE:
Dott. Ing. Filippo Fambascio
Ordine degli Ingegneri della Prov. di Perugia n° 41373

PROTOCOLLO DATA

OPERE DI ATTRAVERSAMENTO IDRAULICO
TOMBINO P23
Carpenterie

CODICE PROGETTO **NONHE FILE** **REVISIONE** **SCALA:**

PROGETTO: L0F115 | E | 1901 | CODICE ELAB.: T00|T2|3|STR|CP|1 | A | 1:50

REV.	DESCRIZIONE	DATA	REDATTO	VERIFICATO	APPROVATO
A	Emissione	25/10/2020	M. Grassini	E. Fambascio	N. Grassini