



**NOTE GENERALI**

- TUTTE LE MISURE SONO ESPRESSE IN CENTIMETRI, SALVO VEGE DIVERSAMENTE INDICATO
- PER LE CARATTERISTICHE DEI MATERIALI FARE RIFERIMENTO ALL'ELABORATO T00-O100-STR-SC01
- PER LE INALVEAZIONI E I RECAPITI FARE RIFERIMENTO ALLE PLANIMETRIE IDRAULICHE

**ARMATURA MICROPALO**  
Scala: 1:10

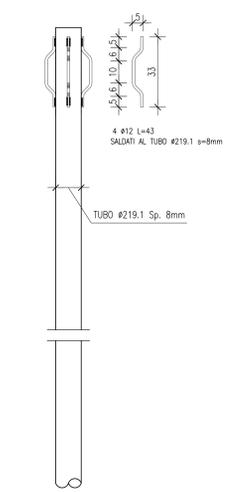

**PROSPETTO MICROPALI**  
Scala: 1:50

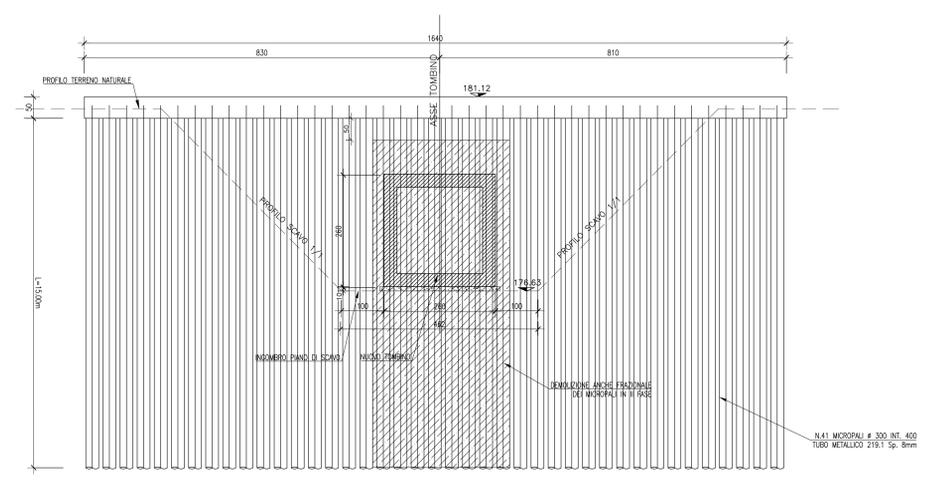

**Sanas**  
GRUPPO FS ITALIANE

**Direzione Progettazione e Realizzazione Lavori**

**ITINERARIO INTERNAZIONALE E78**  
**S.G.C. GROSSETO - FANO**  
ADEGUAMENTO A 4 CORSIE  
NEL TRATTO GROSSETO - SIENA (S.S. 223 "DI PAGANICO")  
DAL KM 41+600 AL KM 53+400 - LOTTO 9

**PROGETTO ESECUTIVO** COD. F15

**PROGETTAZIONE: ATI SINTAGMA - GDG - ICARIA**

IL RESPONSABILE DELL'INTEGRAZIONE DELLE PRESTAZIONI SPECIFICATIVE: MANFREDI...  
IL PROGETTISTA: SINTAGMA...  
IL GEOLOGO: GDG...  
L'INGEGNERE PER LA SICUREZZA IN FASE DI PROGETTAZIONE: ICARIA...

**OPERE DI ATTRAVERSAMENTO IDRAULICO**  
**TOMBINO P23**  
Pianta Scavi e Opere Provisionali

PRODOTTO	REV.	DATA	DESCRIZIONE
LOF115 E 19101	A	26/02/2007	Emissione