

Legenda

Vincoli amministrativi

- perimetro centro abitato (D.lgs. 285/92)
- fascia di rispetto stradale e ferroviaria
- perimetro della fascia di rispetto delle attrezzature cimiteriali
- perimetro della fascia di rispetto dei pozzi acquedottistici (D.Lgs. 152/99 e s.m.i.)
- E.R.I.R. - area compatibile con le categorie territoriali E ed F ai sensi del D.M. 9 maggio 2001
- E.R.I.R. - area compatibile con le categorie territoriali C-D-E ed F ai sensi del D.M. 9 maggio 2001
- linee elettriche (scenario previsto dal Protocollo d'Intesa D.C.P. n° 14 del 07/02/2008)
- linee elettriche delle quali è prevista la demolizione (scenario previsto dal Protocollo d'Intesa D.C.P. n° 14 del 07/02/2008)
- reticolo idrico
- metanodotti - gasdotti

Vincoli paesaggistici

- rete dei canali di valore storico
- fascia di tutela e salvaguardia della rete dei canali di valore storico
- alberi di particolare rilevanza paesistica
- PLIS dei Sillari
- Sito di Importanza Nazionale - IT2090012 Alneto di Bolzenano
- manufatti vincolati ai sensi dell'art. 128 del D.Lgs 42/2004: Ponte sul canale Muzza in Fraz. Zelasche
- immobili vincolati ai sensi dell'art. 10 comma 1 del D.Lgs 42/2004:
1. Chiesa di San Giovanni Battista
2. Chiesa dell'Assunzione Beata Vergine
3. Oratorio di Sant'Andrea Apostolo
4. Oratorio di San Dionigi
7. Ex Municipio
8. Ex Cinema parrocchiale



immobili vincolati ai sensi del P.T.C.P. della Provincia di Lodi (allegato E - Repertorio dei beni storico-architettonici dei Comuni della Provincia di Lodi):

1. Chiesa di San Giovanni Battista
2. Chiesa dell'Assunzione Beata Vergine
3. Oratorio di Sant'Andrea Apostolo
4. Oratorio di San Dionigi
5. Cascina Vho
6. Cascina Pezzolo



insediamento rurale di particolare pregio storico architettonico e paesaggis



edifici e manufatti di pregio paesitico



edifici e manufatti di pregio storico-architettonico



edifici e manufatti di particolare pregio storico-architettonico



edificio con vincolo di facciata



insediamenti residenziali di pregio tipologico




allineamenti delle cortine edilizie



rete stradale storica

Quadro di unione

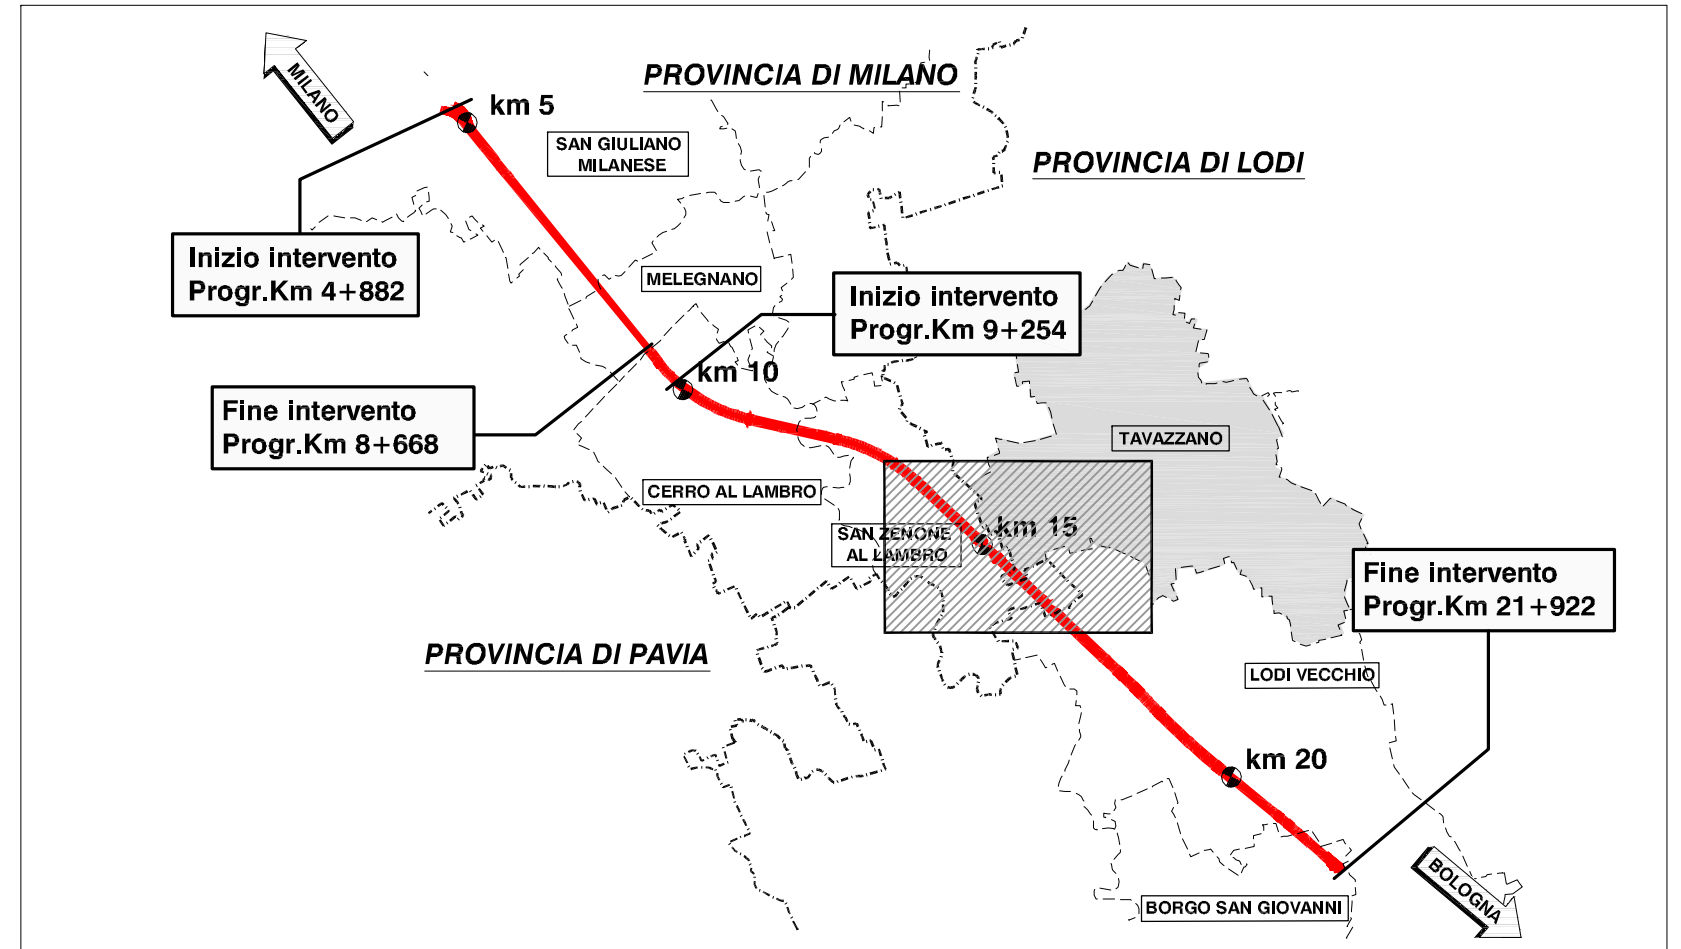

- Confine Provinciale
- Confine Comunale
- Tracciato di progetto
- Fascia di studio 500m
- Aree di cantiere

