

Legenda

Nucleo di antica formazione e cascine

individuazione del nucleo di antica formazione (zona A)

Tipologie degli interventi

- restauro (re)
- risanamento conservativo (rc)
- conservazione formale e rifunzionalizzazione (cf) ampliamento (a)
- ristrutturazione e ampliamento (r/a)
- nuova edificazione con mantenimento della sagoma tridimensionale (ne)
- demolizione (d)
- spazi aperti e aree verdi

Zone agricole

- Zona E1 agricola di sviluppo
- Zona E2 agricola di sviluppo con limitazione per gli allevamenti zootecnici
- Zona E3 agricola destinata a futuri insediamenti di rilevanza comunale
- Zone speciali ad insediamento cascina

Tutela dell'ambiente

- Zona a verde privato
- Fascia di tutela ambientale lungo i corsi d'acqua
- Zona di tutela idrogeologica ed ambientale di tipo a
- Zona di tutela idrogeologica e di consolidamento del suolo di tipo b
- Ambiti di salvaguardia ambientale dei monumenti
- F1 Parco urbano di rilevanza comprensoriale
- limite fascia di rispetto dei pozzi idrici
- limite fascia di rispetto cimiteriale
- perimetro PLIS
- Fasce di filtro per manufatti per attività produttive
- limite fascia di tutela fluviale ex D.Lgs.n.42 2004 art.142 l
- Perimetro centro edificato L. 865/71

Zone per insediamenti residenziali

- Zona B residenziale di completamento
- Zona C residenziale di espansione P.A. convenzionato o adottato
- aree soggette a CRU: comparti di riqualificazione urbana
- Comparti con planivolumetrico approvato - art. 58 NTA
Comparti soggetti a indicazioni particolari - art. 26 NTA

Zone per insediamenti produttivi extragricoli

- Zona D1 produttiva di completamento
- Zona D2 produttiva di espansione in attuazione di P.A. vigente e convenzioni
- Zona D3 produttiva soggetta a PIP o a permesso di costruire convenzionato

Perimetro impianti tecnologici speciali

Zone pubbliche e di interesse generale

- Area di standard
- Attrezzature pubbliche
- Attrezzature private di uso pubblico

Attrezzature pubbliche e di uso pubblico

SAC	Servizi e attrezzature di interesse collettivo
SS	Servizi sociali e assistenziali
SAM	Servizi amministrativi
IB	Istruzione di base e dell'obbligo
CR	Culto e servizi religiosi
SC	Spettacolo e cultura
ST	Sport
SA	Spazi aperti
IT	Impianti tecnologici
IT*	Impianti tecnologici speciali


P	Autorimesse e parcheggi
AC	Attrezzature comunali
AS	Attrezzature speciali


Mobilità


- Viabilità esistente
- Viabilità di progetto
- fascia di rispetto stradale e ferroviaria
- Percorso ciclopedonale
- Ferrovia ad alta capacità
- Autostrada
- Percorsi di rilevanza comprensoriale

- Confine Provinciale
- Confine Comunale
- Tracciato di progetto
- Fascia di studio 500m
- Aree di cantiere

Quadro di unione

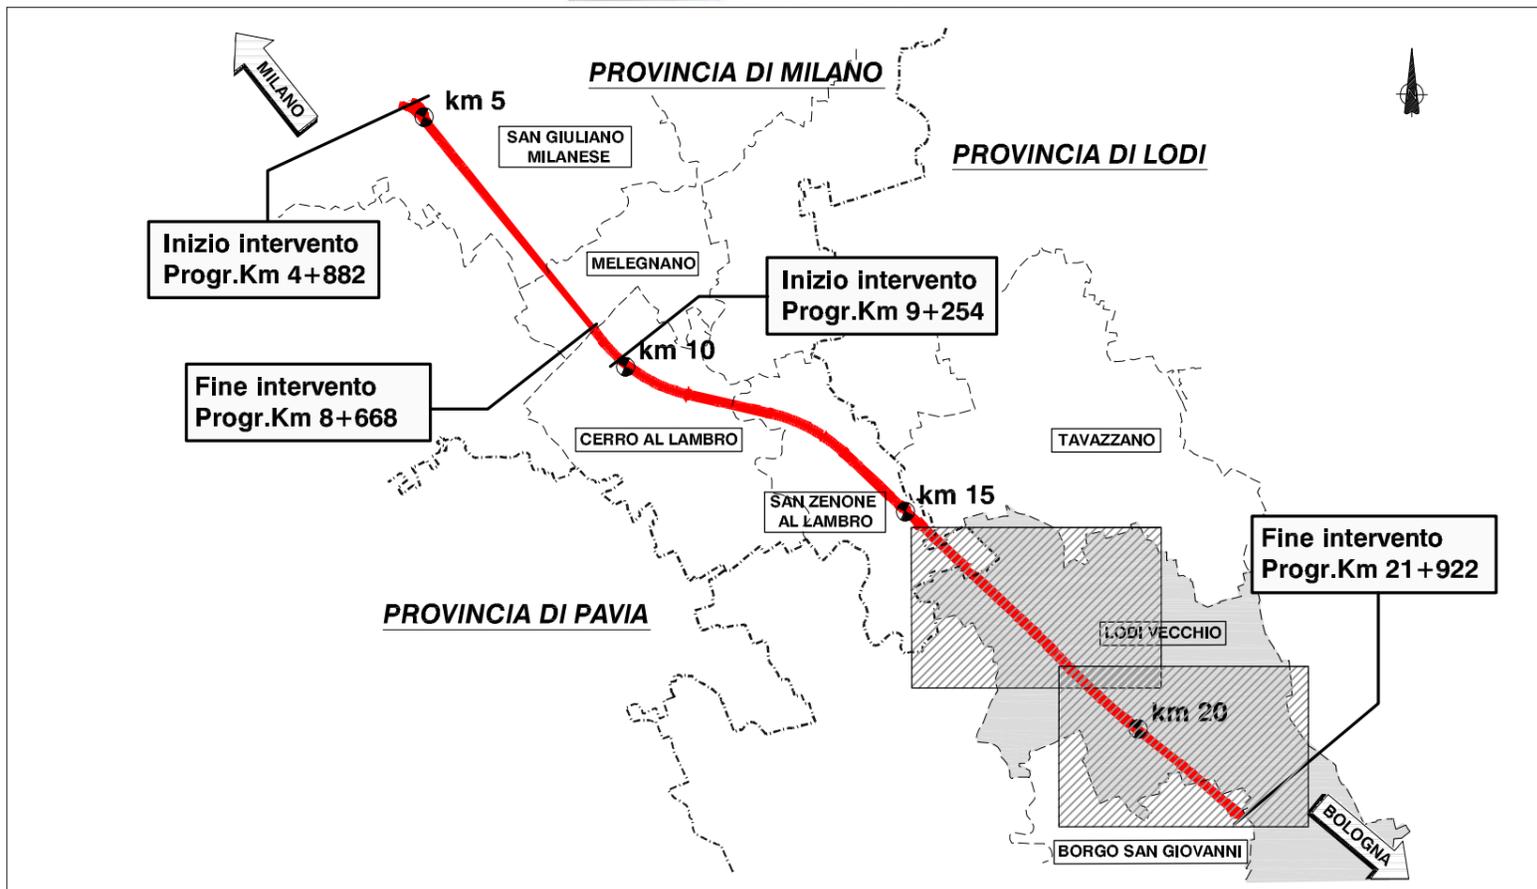

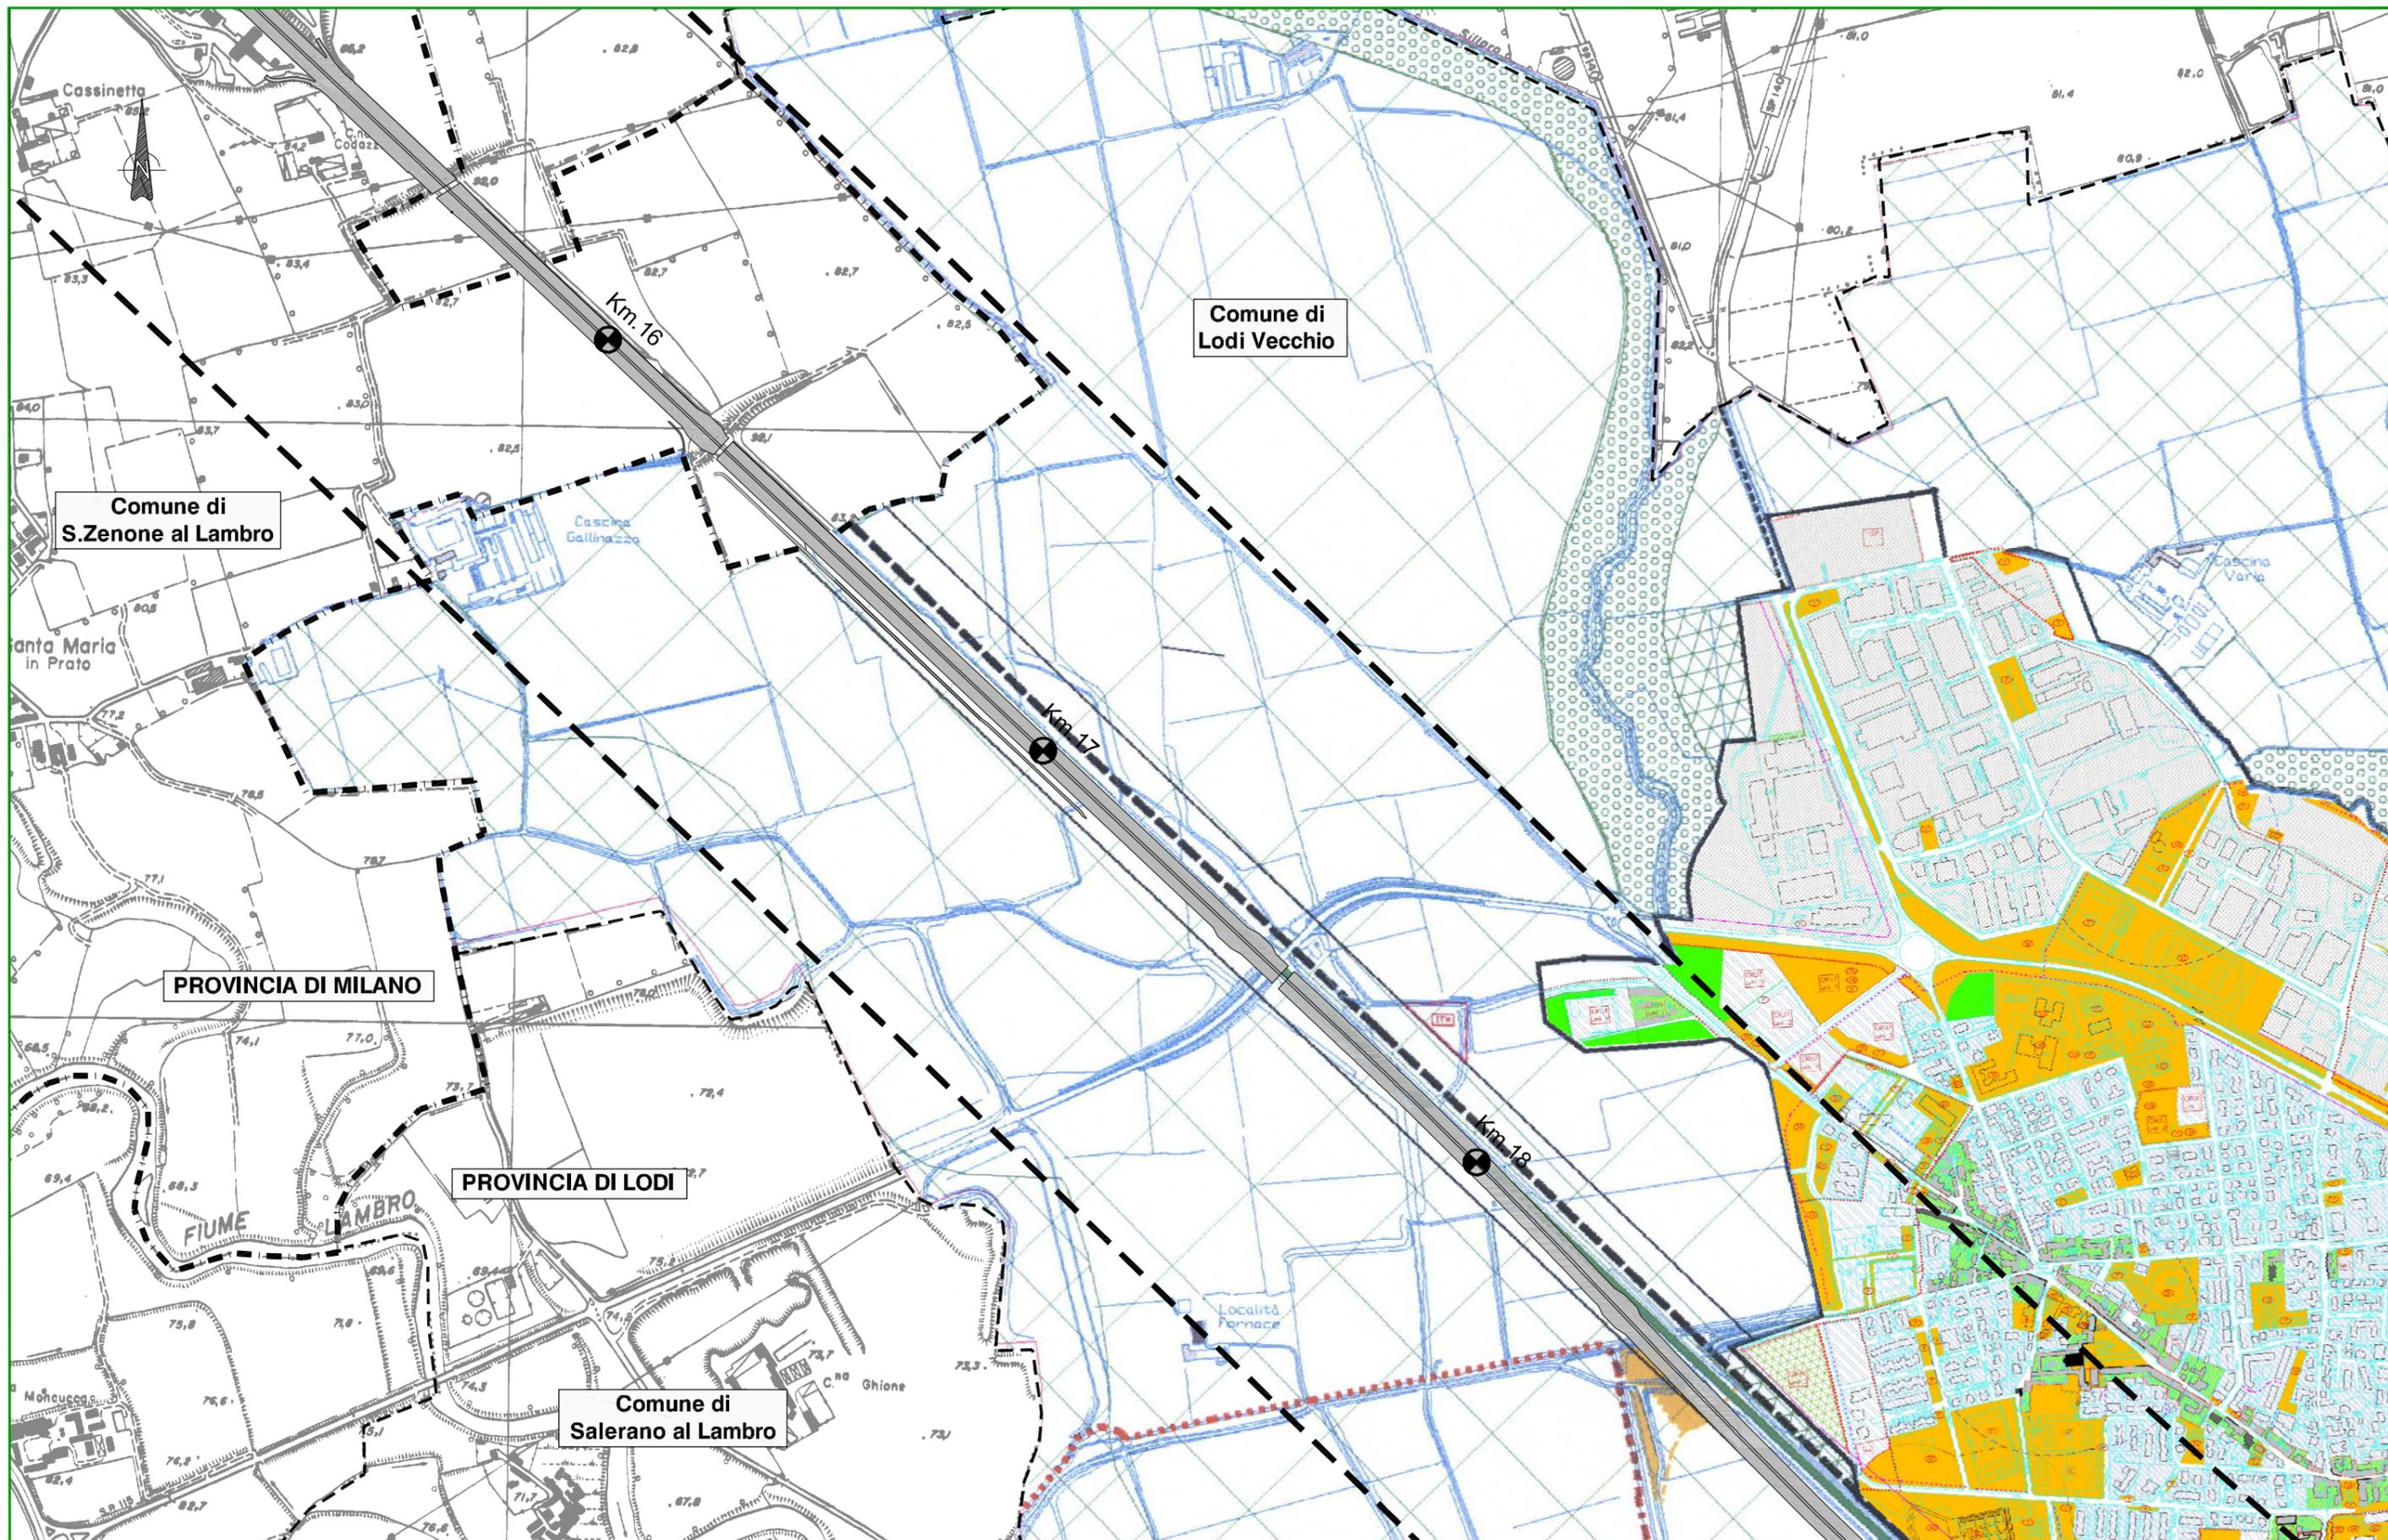

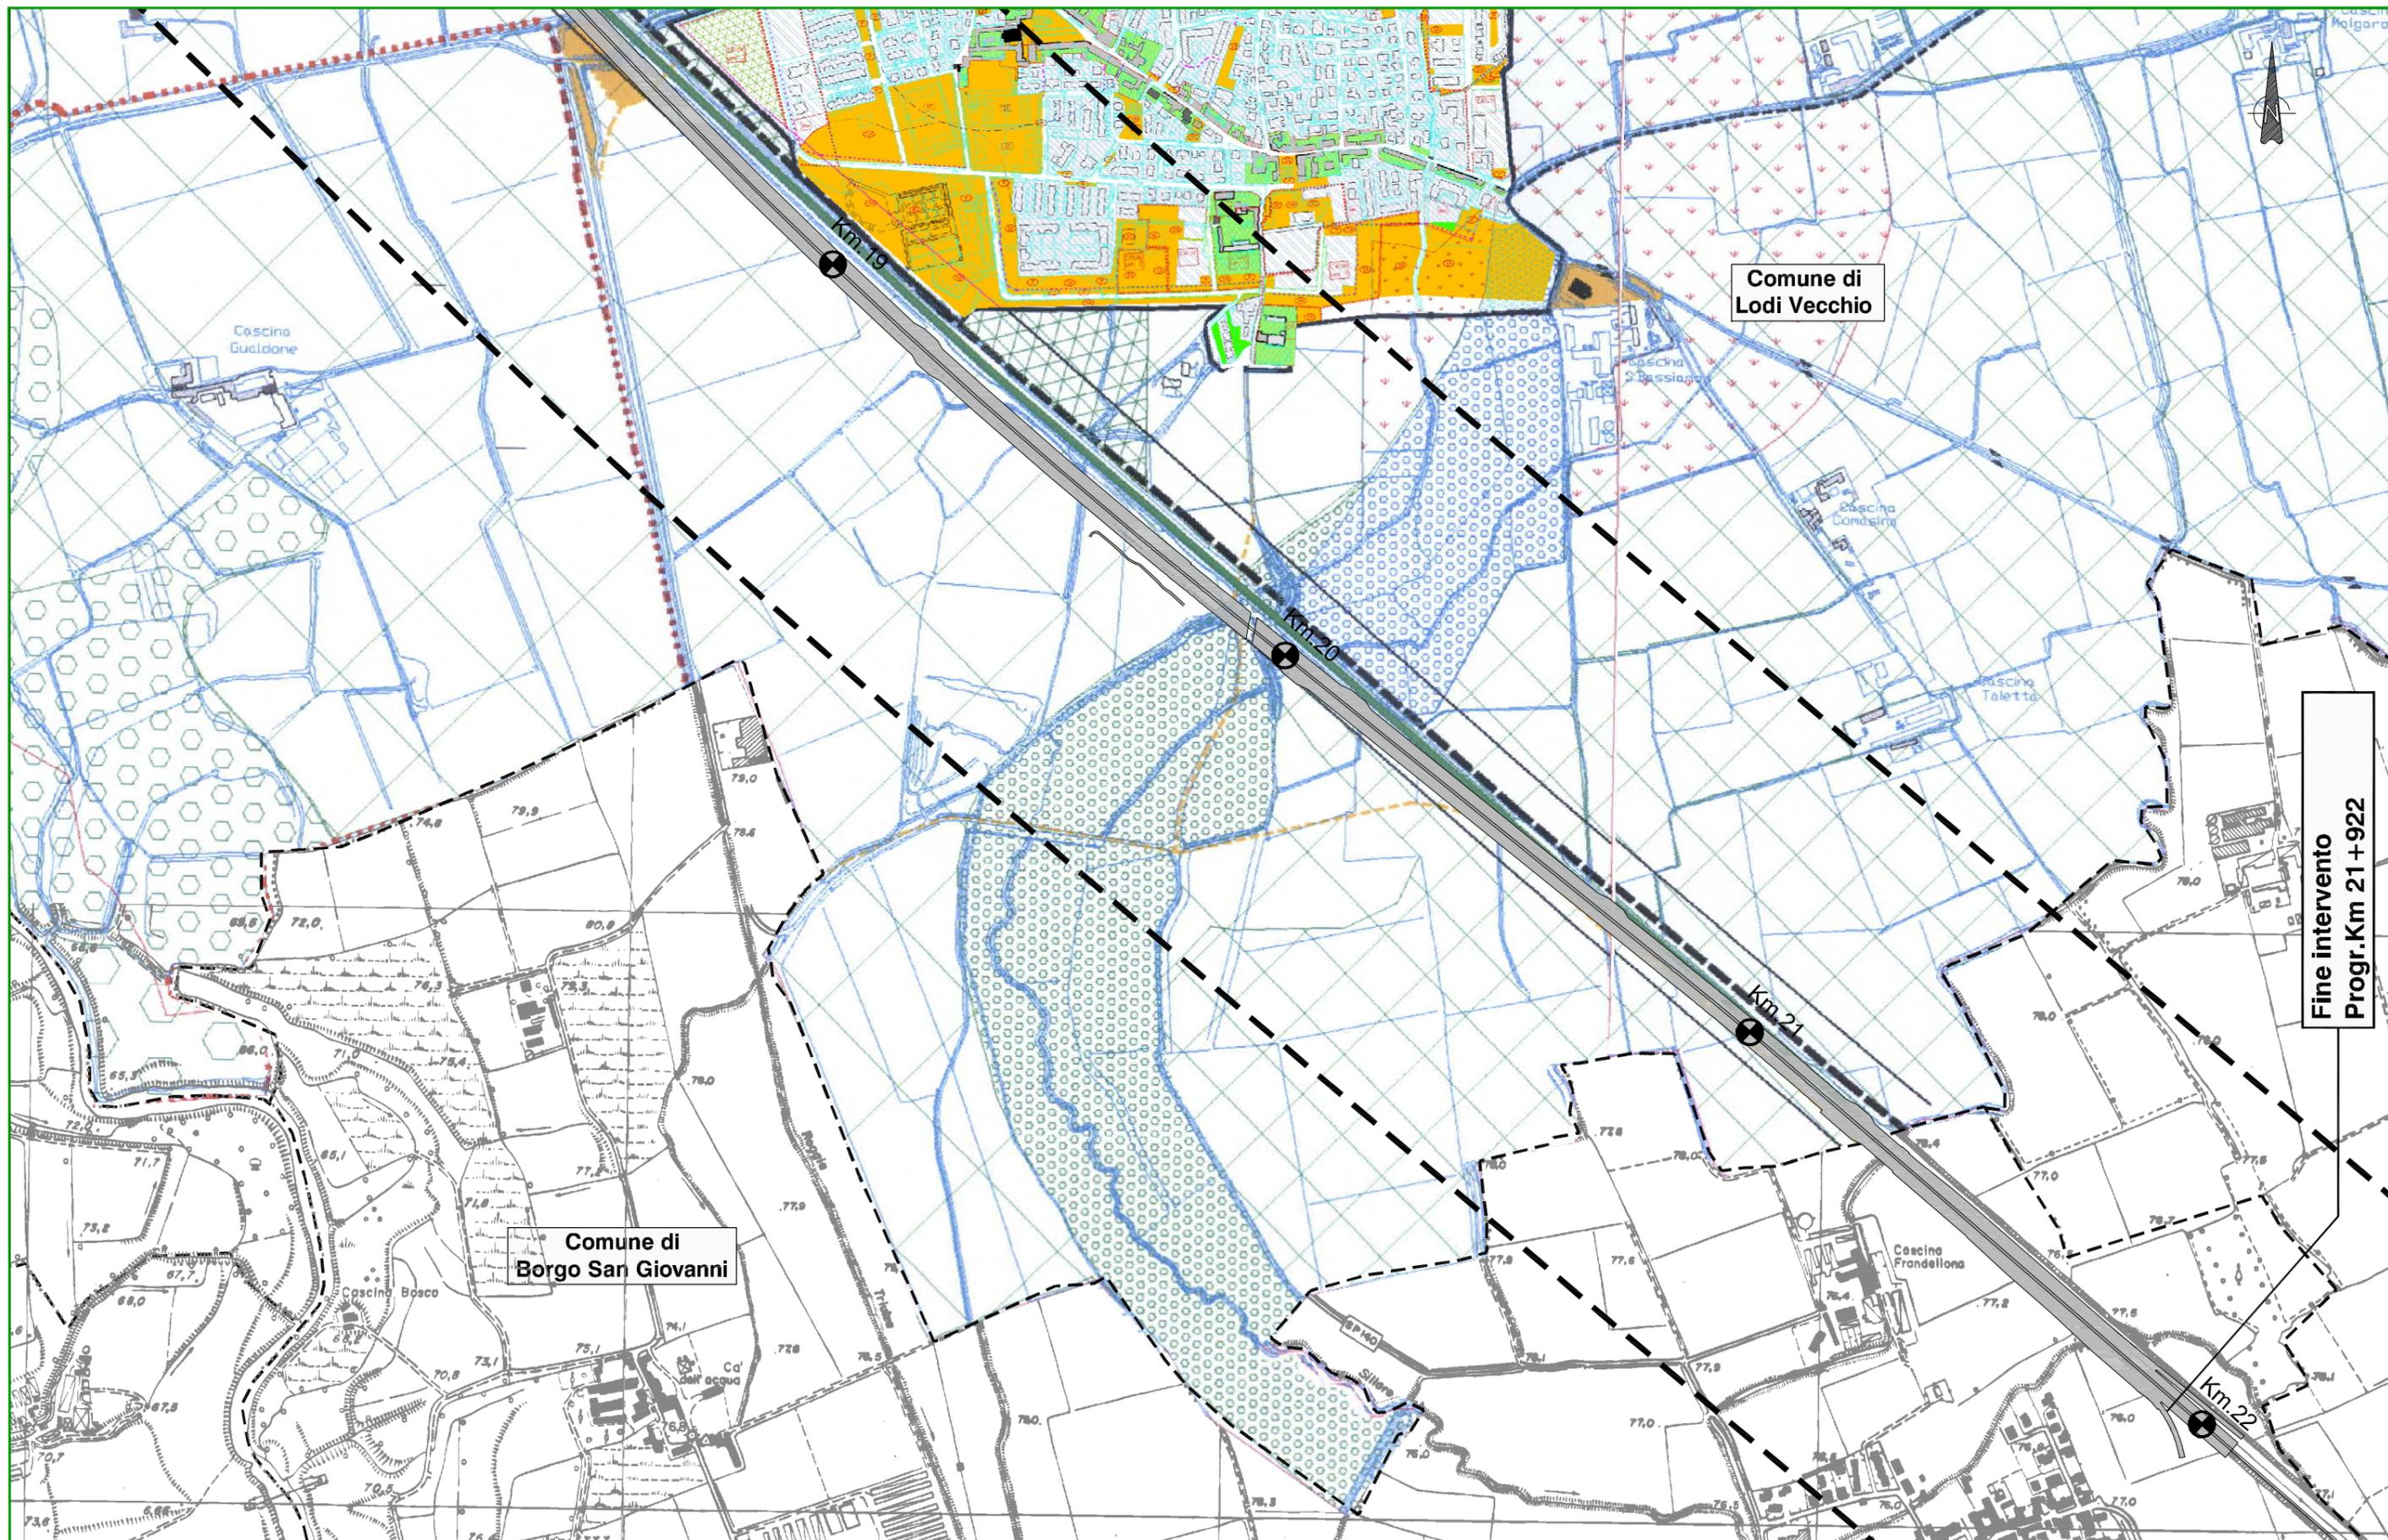

Fine intervento
Progr. Km 21 + 922