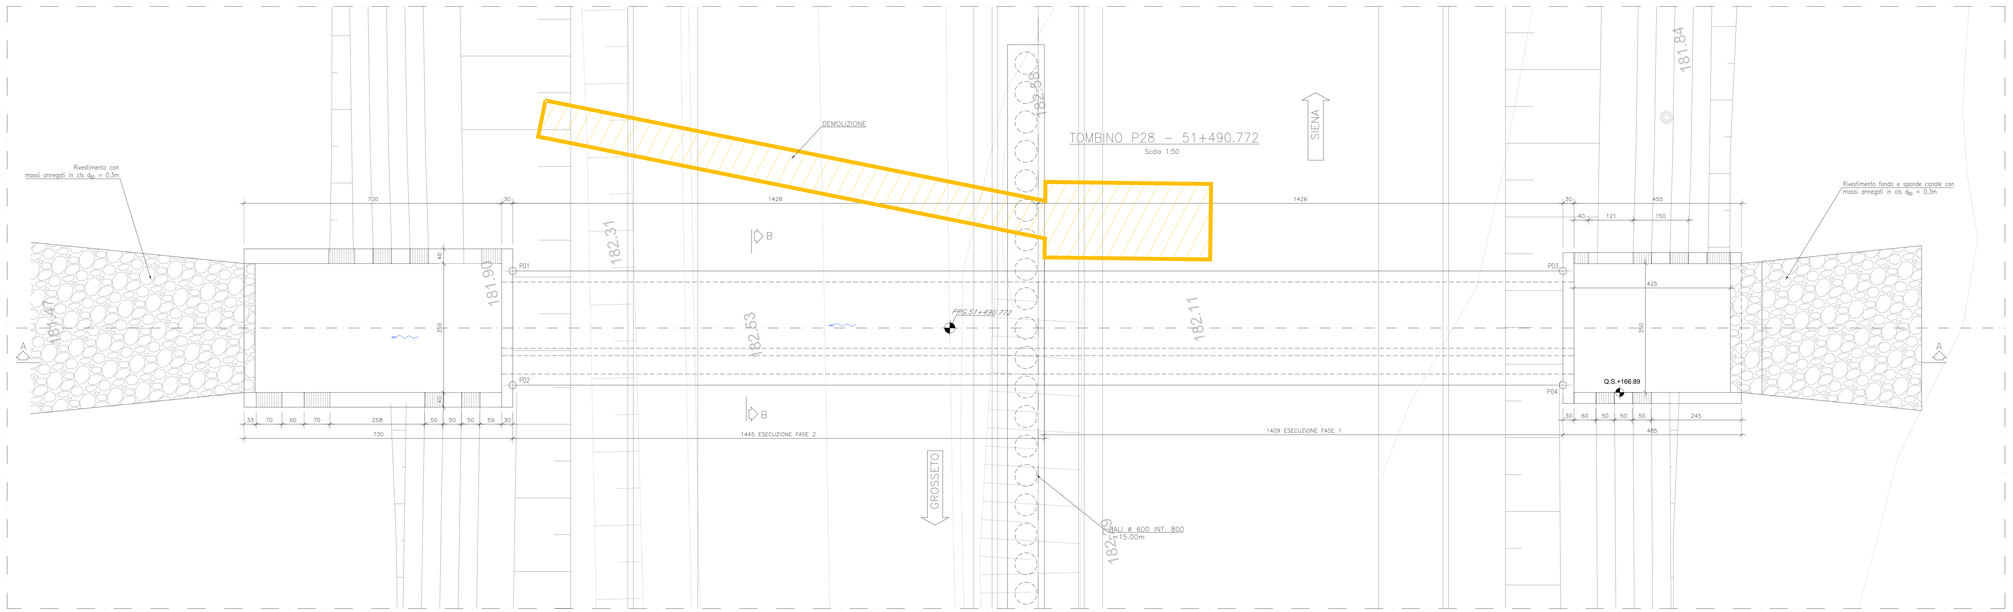

COORDINATE		
P0	Posizione X	Posizione Y
P01	685113.17	4786044.85
P02	685112.23	4786041.89
P03	685140.37	4786036.22
P04	685139.43	4786033.26

SEZIONE LONGITUDINALE A–A

Scala 1:50

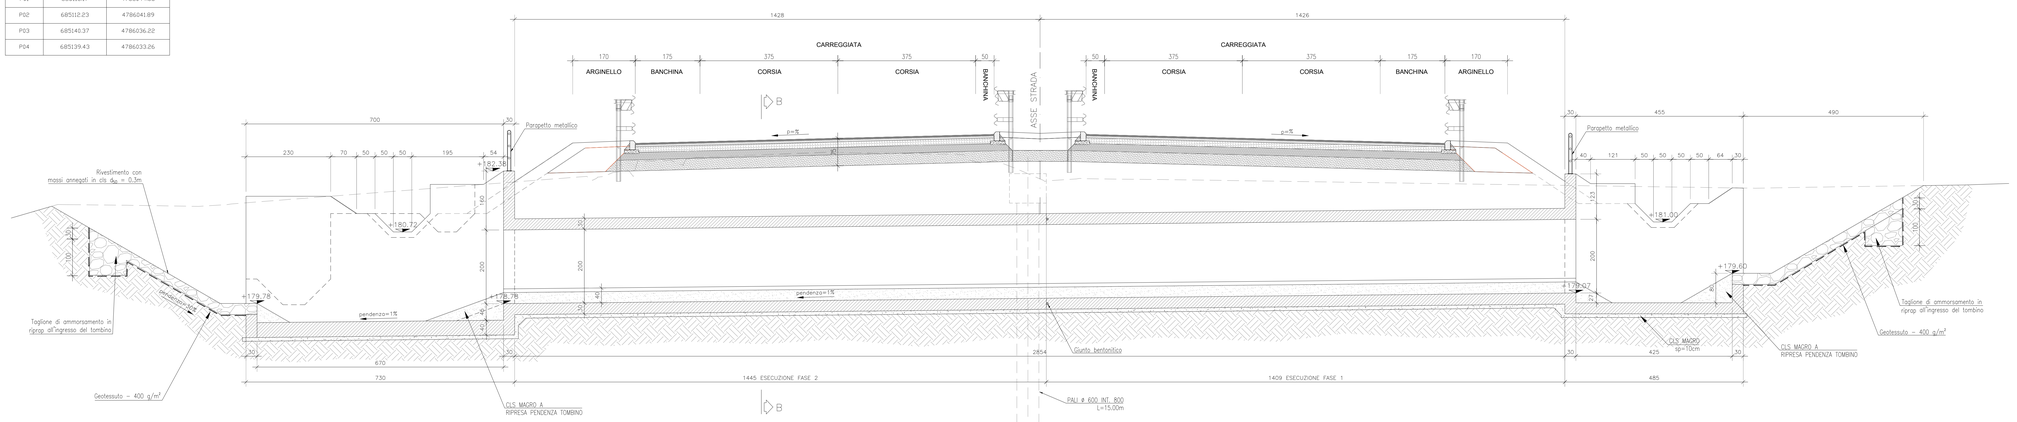

SEZIONE FOSSO RIVESTITO 50x50x50

Scala 1:50

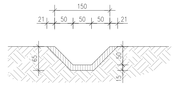

DETTAGLIO A – IMPERMEABILIZZAZIONE

Scala 1:50

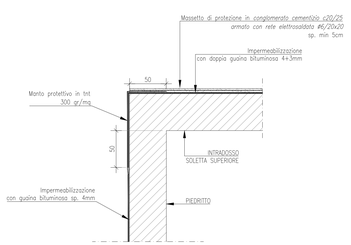

SEZIONE TRASVERSALE TIPO

Scala 1:50

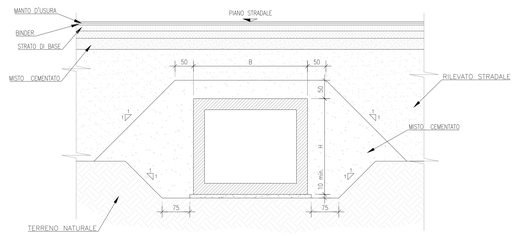

SEZIONE B–B

Scala 1:50

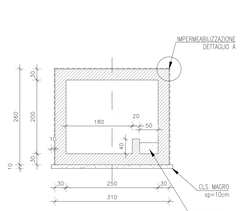

KEYPLAN

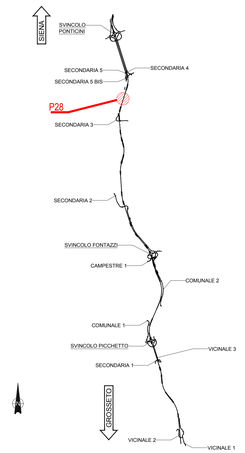

NOTE GENERALI

- TUTTE LE MISURE SONO ESPRESSE IN CENTIMETRI, SALVO OVE DIVERSAMENTE INDICATO
- PER LE CARATTERISTICHE DEI MATERIALI FARE RIFERIMENTO ALL'ELABORATO T00–0I0–STR–SC01
- PER LE INALVEAZIONI E I RECAPITI FARE RIFERIMENTO ALLE PLANIMETRIE IDRAULICHE

anas GRUPPO FS ITALIANE

Direzione Progettazione e Realizzazione Lavori

ITINERARIO INTERNAZIONALE E78
S.G.C. GROSSETO - FANO

ADEGUAMENTO A 4 CORSIE
NEL TRATTO GROSSETO - SIENA (S.S. 223 "DI PAGANICO")
DAL KM 41+600 AL KM 53+400 - LOTTO 9

PROGETTO ESECUTIVO — COD. FI15

PROGETTAZIONE: ATI SINTAGMA - GDG - ICARIA

IL RESPONSABILE DELL'INTEGRAZIONE DELLE PRESTAZIONI SPECIALISTICHE:
Dott. Ing. Nando Granieri
Ordine degli Ingegneri della Prov. di Perugia n° A351

IL PROGETTISTA:
Dott. Ing. Federico Durastanti
Ordine degli Ingegneri della Prov. di Terni n° A844

IL GEOLOGO:
Dott. Geol. Giorgio Cerquiglini
Ordine dei Geologi della Regione Umbria n°108

IL R.U.P.:
Dott. Ing.
Raffaele Franco Carso

IL COORDINATORE PER LA SICUREZZA IN FASE DI PROGETTAZIONE:
Dott. Ing. Filippo Pambianco
Ordine degli Ingegneri della Prov. di Perugia n° A1373

IL GRUPPO DI PROGETTAZIONE:
MANDATARIA: Sintagma
MANDANTI: GEOTECHNICAL DESIGN GROUP, ICARIA società di ingegneria

Dott. Ing. N.Granieri
Dott. Ing. A.Kotsovsky
Dott. Ing. V.Truffini
Dott.Arch. A.Bracchini
Dott. Ing. M.Bracchini
Dott. Ing. E.Barlocco
Dott.Geol. G.Cerquiglini
Dott. Ing. L.Cipolloni
Dott. Ing. L.Sbrenna
Dott. Ing. E.Stellati
Dott. Ing. L.Natali
Dott. Ing. L.Nani
Dott. Ing. F.Pambianco
Dott. Agr. F.Bartolini

Dott. Ing. G.Carlaccini
Dott. Ing. A.Cherubini
Dott. Ing. A.Rava
Dott. Ing. V.De Gori
Dott. Ing. F.Cardone
Dott. Ing. F.Colonna

Dott. Ing. V.Rotolone
Dott. Ing. G.Bonifazi
Dott. Ing. C.Vacchini
Dott. Ing. V.Piunno
Dott. Ing. M.Lupi
Dott. Ing. C.Bugiarini

PROTOCOLLO — DATA

OPERE DI ATTRAVERSAMENTO IDRAULICO
TOMBINO P28
Pianta profilo e sezioni

CODICE PROGETTO				NOME FILE	REVISIONE	SCALA:
PROGETTO	LIV. PROG.	N. PROG.		T00-TM28-STR-D01		
LOFI15	E	1901	CODICE ELAB.	T00TM28STRDI01	A	1:100/1:50

REV.	DESCRIZIONE	DATA	REDATTO	VERIFICATO	APPROVATO
A	Emissione	28/02/2020	M.Crea	E.Bartolocci	N.Granieri