



SEZIONE LONGITUDINALE A-A
Scala 1:50




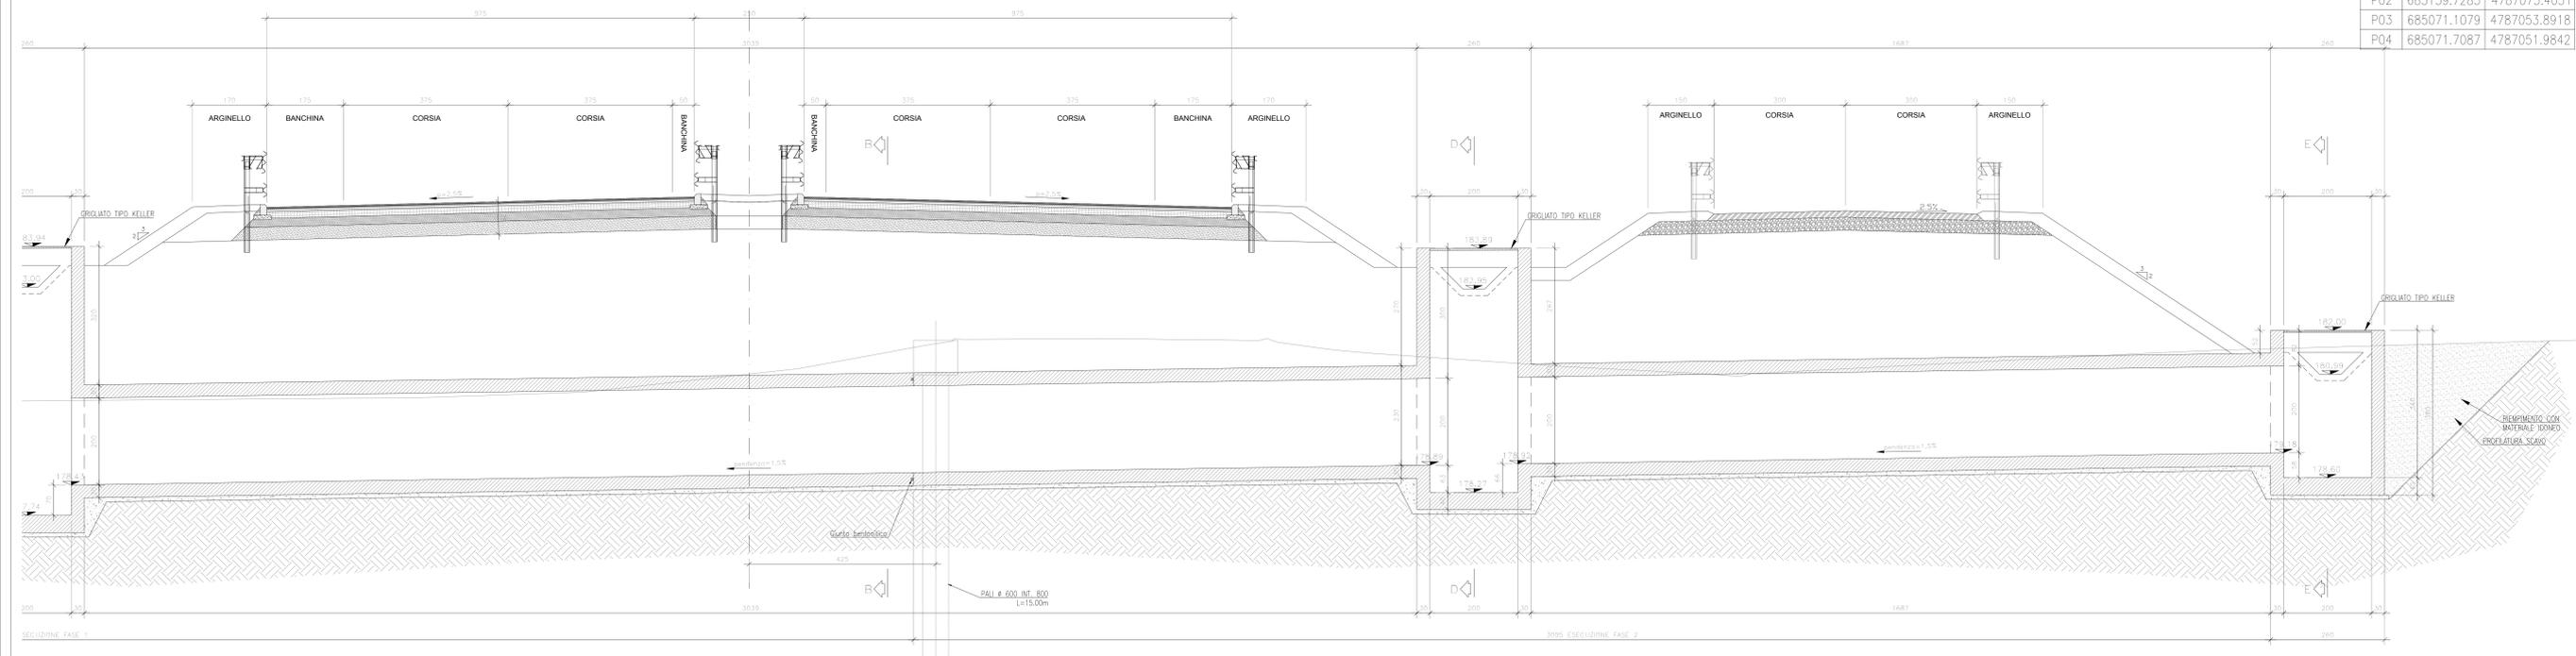


PUNTI	X	Y
P01	685139.1278	4787075.3127
P02	685139.7285	4787073.4051
P03	685071.1079	4787053.8918
P04	685071.7087	4787051.9842

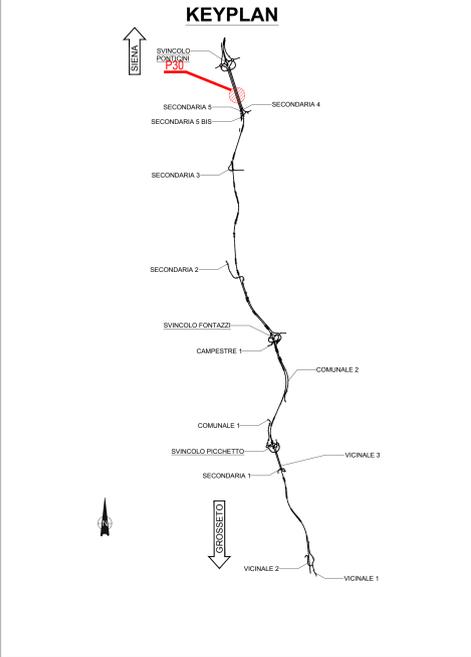

NOTE GENERALI

- TUTTE LE MISURE SONO ESPRESSE IN CENTIMETRI, SALVO OVE DIVERSAMENTE INDICATO
- PER LE CARATTERISTICHE DEI MATERIALI FARE RIFERIMENTO ALL'ELABORATO T00-O100-STR-S001
- PER LE INALVEAZIONI E I RECAPITI FARE RIFERIMENTO ALLE PLANIMETRIE IDRAULICHE

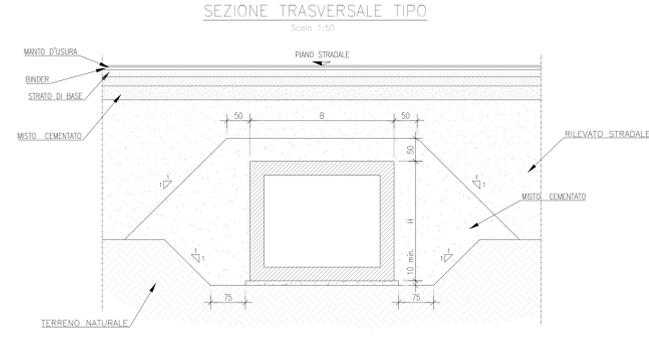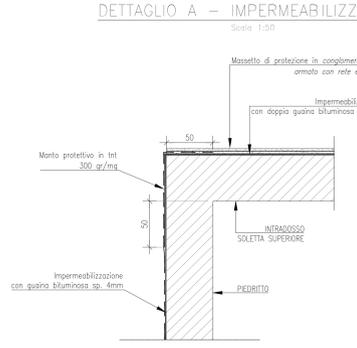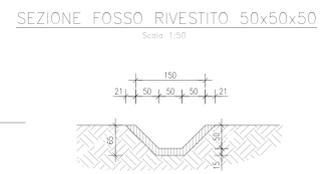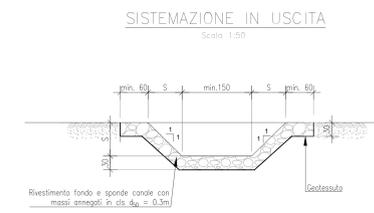

Sanas
GRUPPO FS ITALIANI

Direzione Progettazione e Realizzazione Lavori

ITINERARIO INTERNAZIONALE E78
S.G.C. GROSSETO - FANO
ADEGUAMENTO A 4 CORSIE
NEL TRATTO GROSSETO - SIENA (S.S. 223 "DI PAGANICO")
DAL KM 41+600 AL KM 53+400 - LOTTO 9

PROGETTO ESECUTIVO COD. FI15

PROGETTAZIONE: ATI SINTAGMA - GDG - ICARIA

IL RESPONSABILE DELL'INTEGRAZIONE DELLE PRESTAZIONI SPECIALISTICHE: MANAGERIALE: AMMINISTRATIVE: SINTAGMA SINTAGMA ICARIA

IL PROGETTISTA: Dott. Ing. Federico Duranton Dott. Ing. V. Saffari Dott. Ing. A. Saffari Dott. Ing. E. Saffari Dott. Ing. S. Saffari Dott. Ing. S. Saffari Dott. Ing. S. Saffari Dott. Ing. S. Saffari

IL COORDINATORE PER LA SICUREZZA IN FASE DI PROGETTAZIONE: Dott. Ing. Filippo Farnasconi

OPERE DI ATTRAVERSAMENTO IDRAULICO
TOMBINO P30
Pianta profilo e sezioni

CODICE PROGETTO: L01115 E 1901
MOMENTO FILE: T00-TM30-STR-D102
REVISIONE: A
SCALA: 1:100/1:50