



NOTE GENERALI

- TUTTE LE MISURE SONO ESPRESSE IN CENTIMETRI, SALVO OVE DIVERSAMENTE INDICATO
- PER LE CARATTERISTICHE DEI MATERIALI FARE RIFERIMENTO ALL'ELABORATO T00-O100-STR-SC01
- PER LE INALVEAZIONI E I RECAPITI FARE RIFERIMENTO ALLE PLANIMETRIE IDRAULICHE

CARPENTERIA PALO Ø600
Scala 1:50

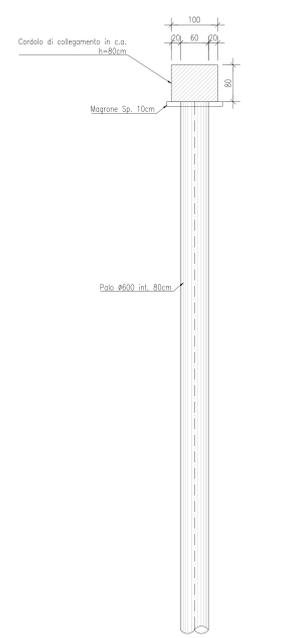

PROSPETTO PALI
Scala 1:50

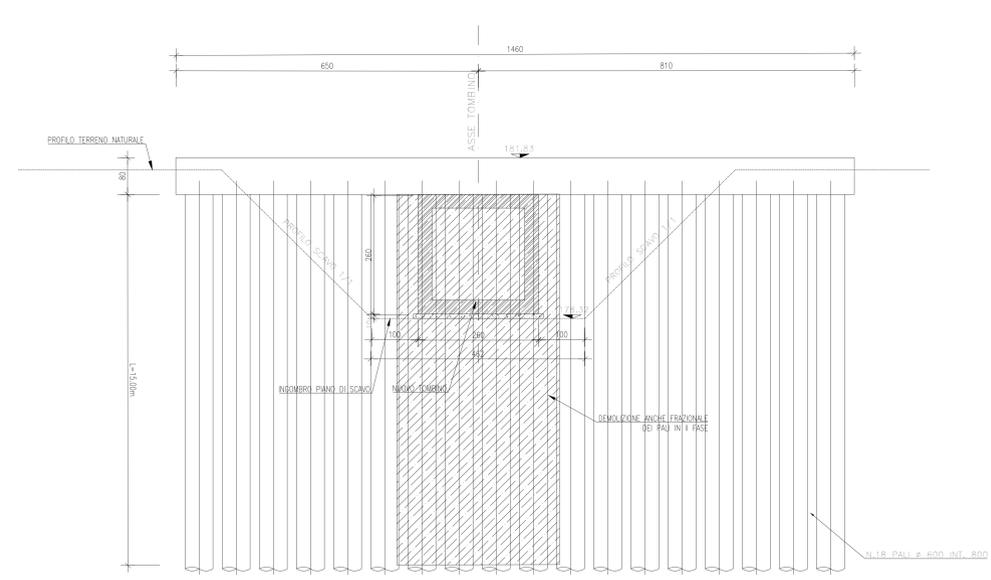

Sanas GRUPPO FS ITALIANI
Direzione Progettazione e Realizzazione Lavori

ITINERARIO INTERNAZIONALE E78
S.G.C. GROSSETO - FANO
ADEGUAMENTO A 4 CORSIE
NEL TRATTO GROSSETO - SIENA (S.S. 223 "DI PAGANICO")
DAL KM 41+600 AL KM 53+400 - LOTTO 9

PROGETTO ESECUTIVO COD. FI15

PROGETTAZIONE: ATI SINTAGMA - GDG - ICARIA

IL RESPONSABILE DELL'INTEGRAZIONE DELLE PRESTAZIONI SPECIALISTICHE: Dott. Ing. Nando Grassini
IL GRUPPO DI PROGETTAZIONE: MANUTENZIONE: AMMINISTRATIVE: **Sintagma**, **ICARIA**

IL PROGETTISTA: Dott. Ing. Federico Duranton
IL GEOLOGO: Dott. Geol. Giorgio Corradini
IL COORDINATORE PER LA SICUREZZA IN FASE DI PROGETTAZIONE: Dott. Ing. Filippo Farnasconi

OPERE DI ATTRAVERSAMENTO IDRAULICO
TOMBINO P30
Pianta Scavi e Opere Provvisoria

PROGETTO	UT. PROG.	N. PROG.	MOD. / CORR. / STR. / PE / 01	REVISIONE	SCALA:
L0F1115	E	1901	T00TM30STRPE01	A	1:100/1:50

REV.	DESCRIZIONE	DATA	REDATTO	VERIFICATO	APPROVATO
A	Emissione	25/10/2020	M. Grassi	E. Barbieri	N. Grassini