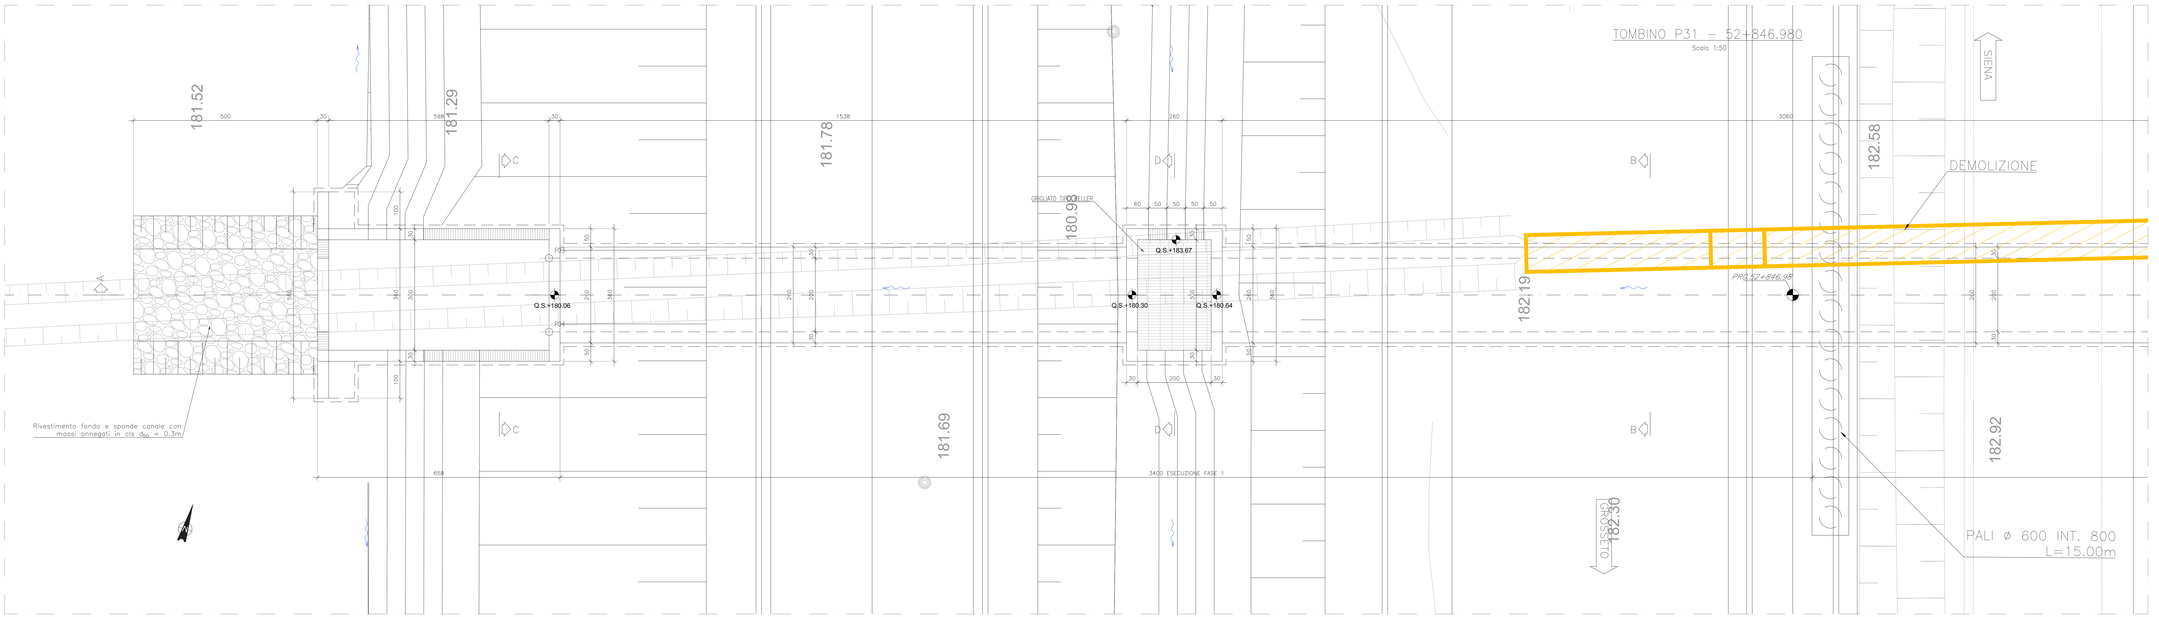

PUNTI	X	Y
P01	685047.0823	4787354.3168
P02	685047.6829	4787352.4091
P03	684985.2936	4787334.8582
P04	684985.8943	4787332.9506

SEZIONE LONGITUDINALE A–A

Scala 1:50

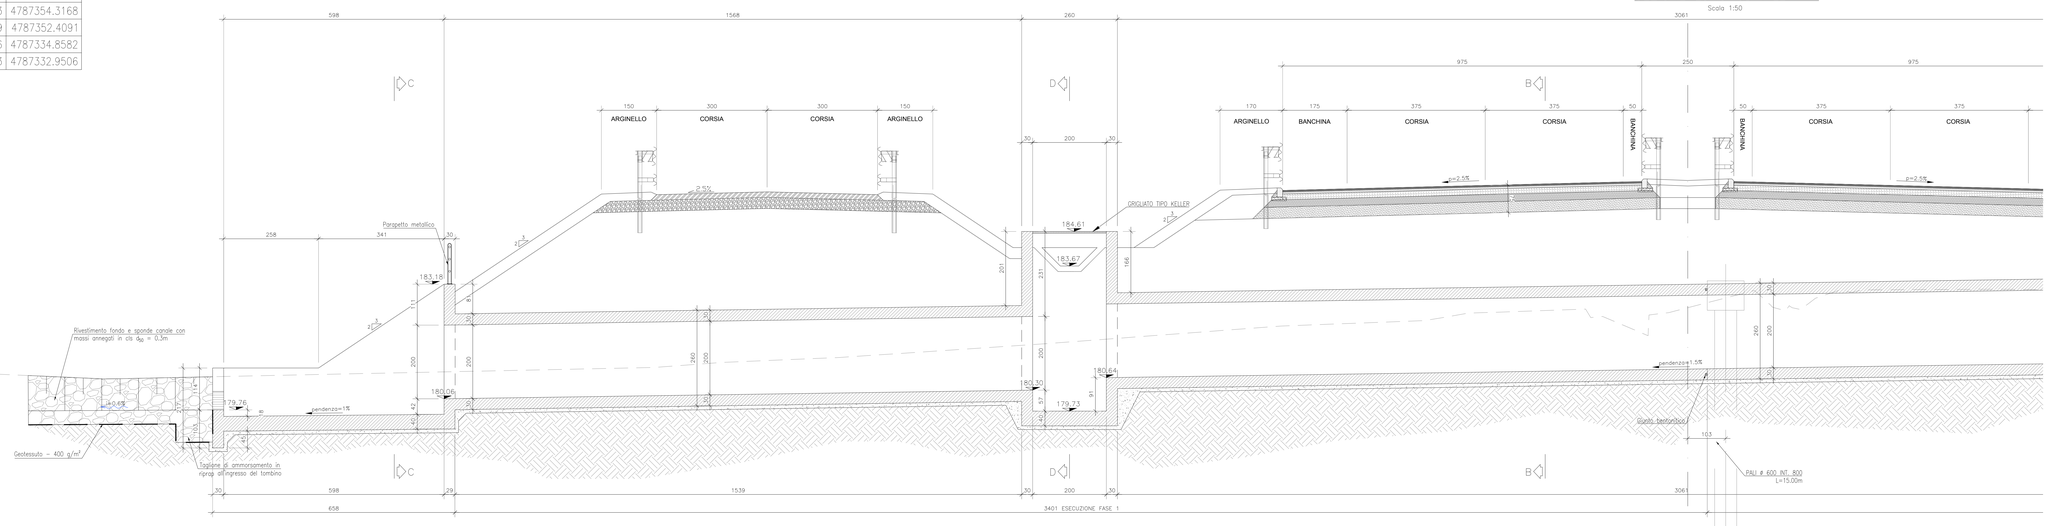

SEZIONE B–B

Scala 1:50

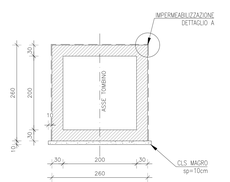

SEZIONE C–C

Scala 1:50

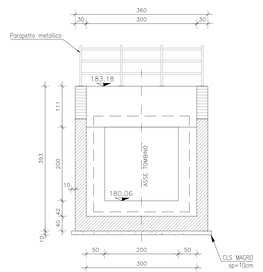

SEZIONE D–D

Scala 1:50

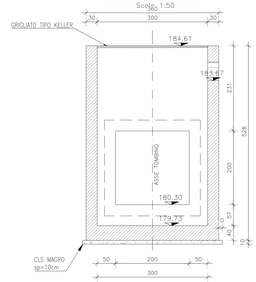

SEZIONE E–E

Scala 1:50

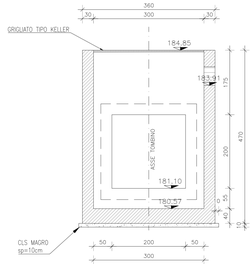

SEZIONE F–F

Scala 1:50

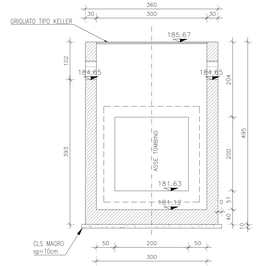

KEYPLAN

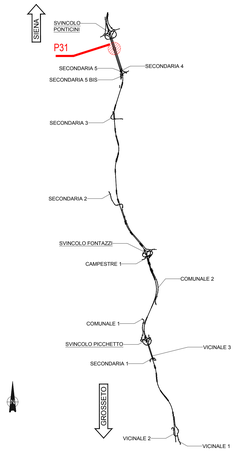

NOTE GENERALI

- TUTTE LE MISURE SONO ESPRESSE IN CENTIMETRI, SALVO OVE DIVERSAMENTE INDICATO
- PER LE CARATTERISTICHE DEI MATERIALI FARE RIFERIMENTO ALL'ELABORATO T00–OI00–STR–SC01
- PER LE INALVEAZIONI E I RECAPITI FARE RIFERIMENTO ALLE PLANIMETRIE IDRAULICHE

anas GRUPPO FS ITALIANE

Direzione Progettazione e Realizzazione Lavori

ITINERARIO INTERNAZIONALE E78
S.G.C. GROSSETO - FANO
ADEGUAMENTO A 4 CORSIE
NEL TRATTO GROSSETO - SIENA (S.S. 223 "DI PAGANICO")
DAL KM 41+600 AL KM 53+400 - LOTTO 9

PROGETTO ESECUTIVO — COD. FI15

PROGETTAZIONE: ATI SINTAGMA - GDG - ICARIA

IL RESPONSABILE DELL'INTEGRAZIONE DELLE PRESTAZIONI SPECIALISTICHE:
Dott. Ing. Nando Granieri
Ordine degli Ingegneri della Prov. di Perugia n° A351

IL PROGETTISTA:
Dott. Ing. Federico Durastanti
Ordine degli Ingegneri della Prov. di Terni n° A844

IL GEOLOGO:
Dott. Geol. Giorgio Cerquiglini
Ordine dei Geologi della Regione Umbria n°108

IL R.U.P.
Dott. Ing.
Raffaele Franco Carso

IL COORDINATORE PER LA SICUREZZA IN FASE DI PROGETTAZIONE:
Dott. Ing. Filippo Pambianco
Ordine degli Ingegneri della Prov. di Perugia n° A1373

IL GRUPPO DI PROGETTAZIONE:
MANDATARIA: Sintagma
MANDANTI: GDG Geotecnica Design Group; ICARIA società di ingegneria

Dott. Ing.	N.Granieri	Dott. Ing.	D.Carlacchi	Dott. Ing.	V.Rollocarzo
Dott. Ing.	F.Durastanti	Dott. Ing.	G.Cocchetti	Dott. Ing.	M.Mokbel
Dott.Ing.	V.Truffini	Dott. Ing.	A.Bau	Dott. Ing.	C.Vecchio
Dott.Arch.	A.Bracchini	Dott. Ing.	V.De Gori	Dott. Ing.	V.Piunno
Dott. Ing.	F.Bartolucci	Dott. Ing.	F.Consorti	Dott. Ing.	G.Puli
Dott. Ing.	E.Barlocco	Geom.	F.Cuomino	Geom.	C.Sugarono
Dott.Geol.	G.Cerquiglini				
Geom.	S.Scoscetta				
Dott.Ing.	S.Sterlone				
Dott.Ing.	E.Bianchi				
Dott.Ing.	L.Cinelli				
Dott.Ing.	M.Ferri				
Dott.Ing.	F.Pambianco				
Dott. Agr.	F.Berti Nulli				

PROTOCOLLO | DATA

OPERE DI ATTRAVERSAMENTO IDRAULICO
TOMBINO P31
Pianta profilo e sezioni

CODICE PROGETTO				NOME FILE		REVISIONE	SCALA:
PROGETTO	LIV. PROG.	N. PROG.		T00-TM31-STR-D01			
LOFI15	E	1901		CODICE ELAB.	T00TM31STRD101	A	1:100/1:50

REV.	DESCRIZIONE	DATA	REDATTO	VERIFICATO	APPROVATO
A	Emissione	28/02/2020	M.Crea	E.Bartolocci	N.Granieri