



SEZIONE LONGITUDINALE A-A
Scala 1:50

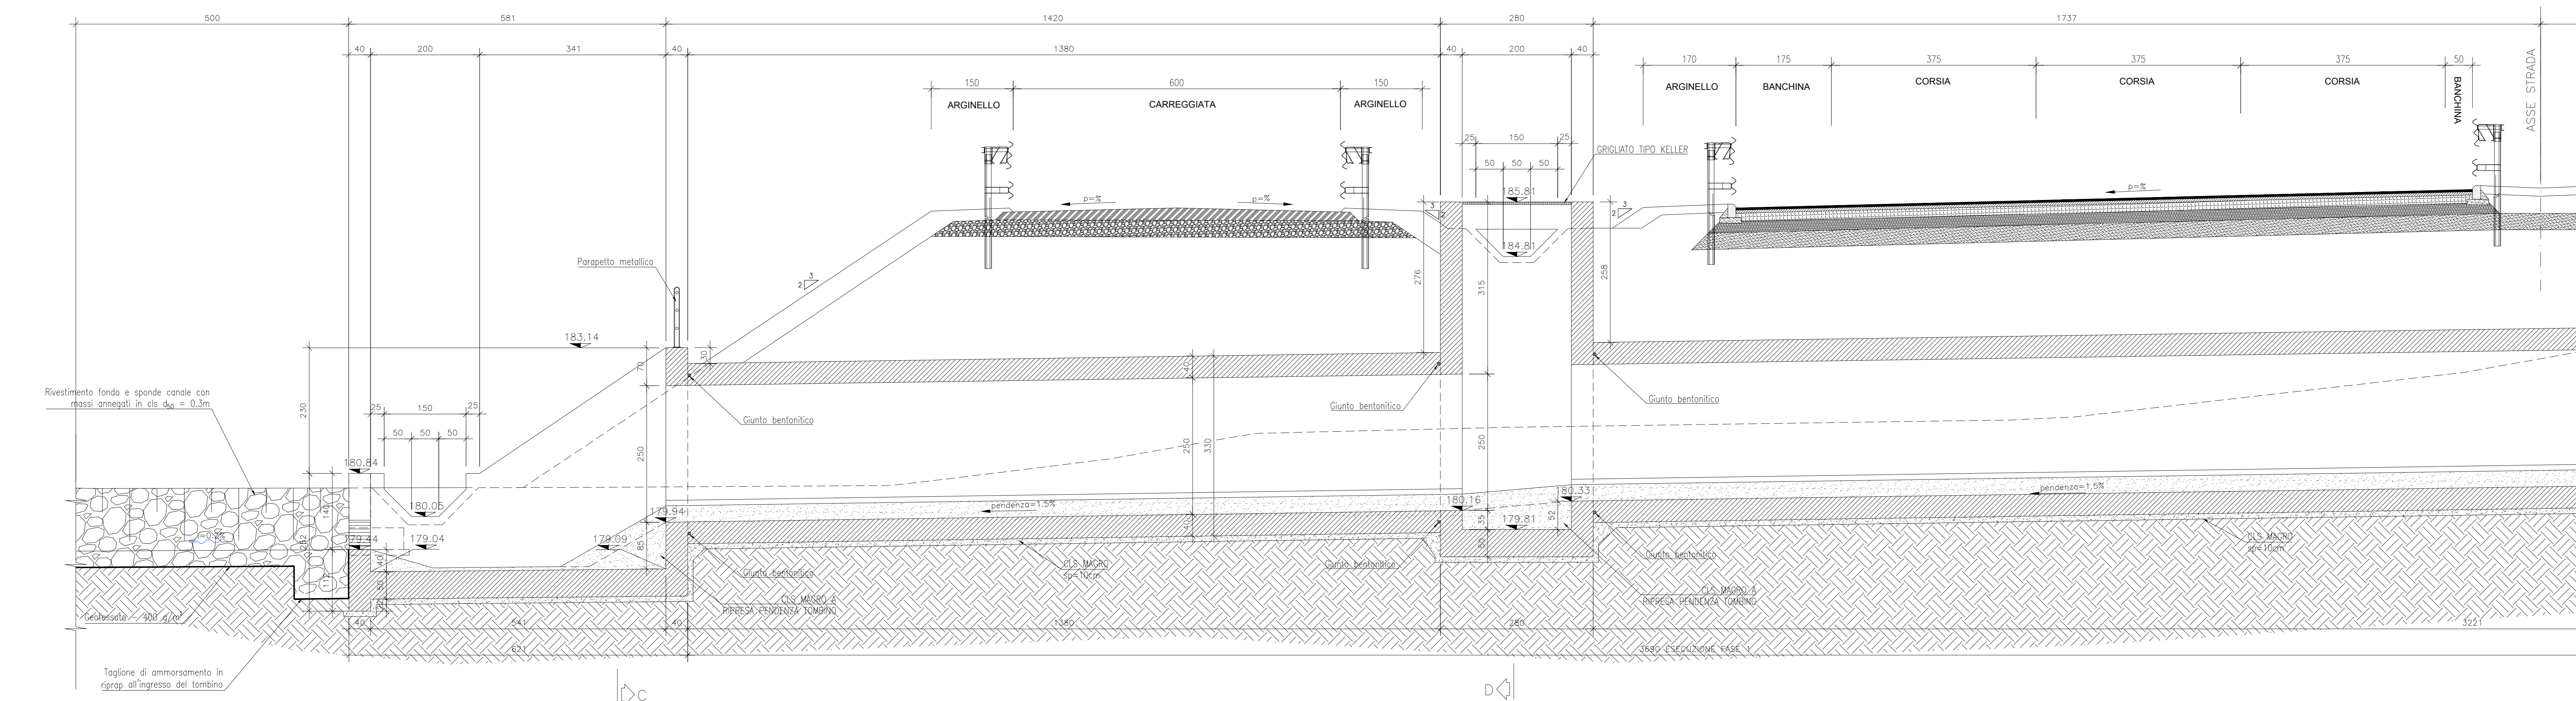


SEZIONE LONGITUDINALE A-A
Scala 1:50


PUNTI	X	Y
P01	685012.4875	4787473.1859
P02	685013.6889	4787469.3703
P03	684948.7514	4787448.9200
P04	684947.5503	4787452.7355

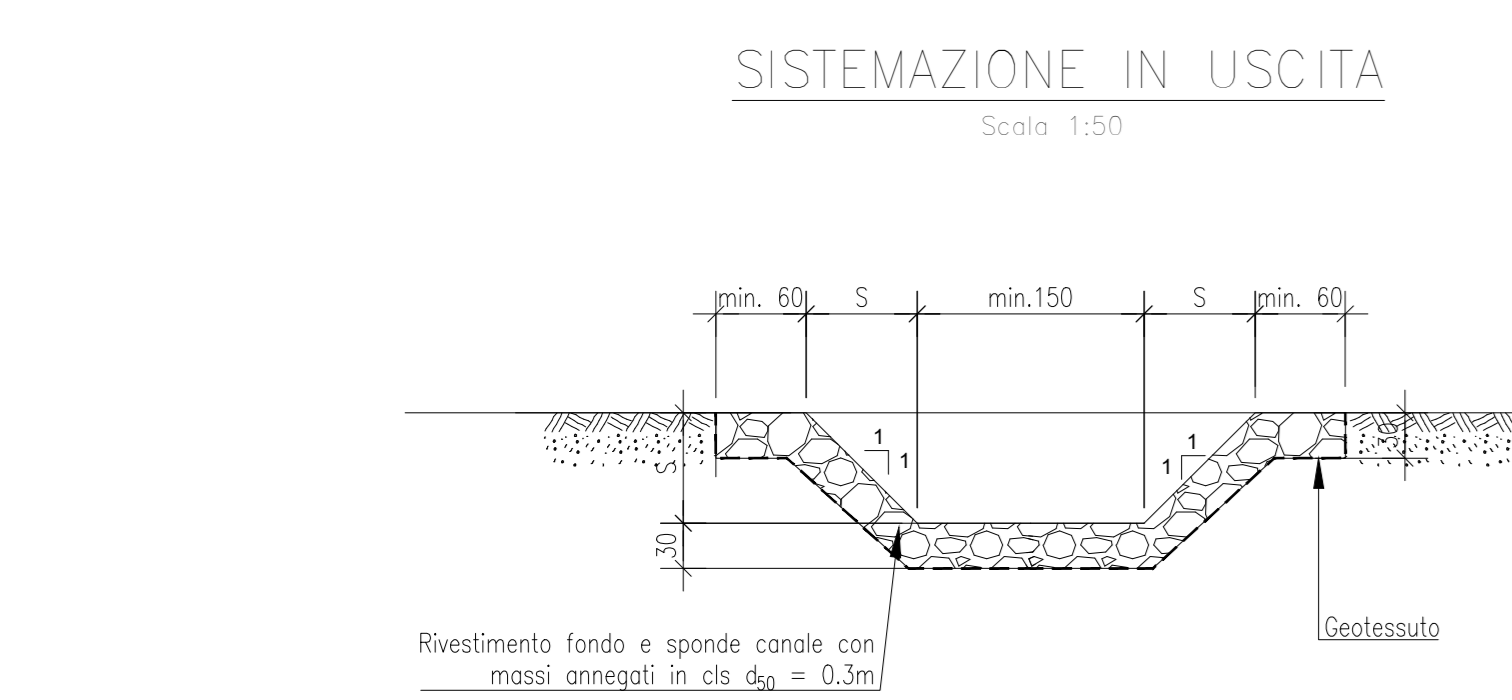


SISTEMAZIONE IN USCITA
Scala 1:50

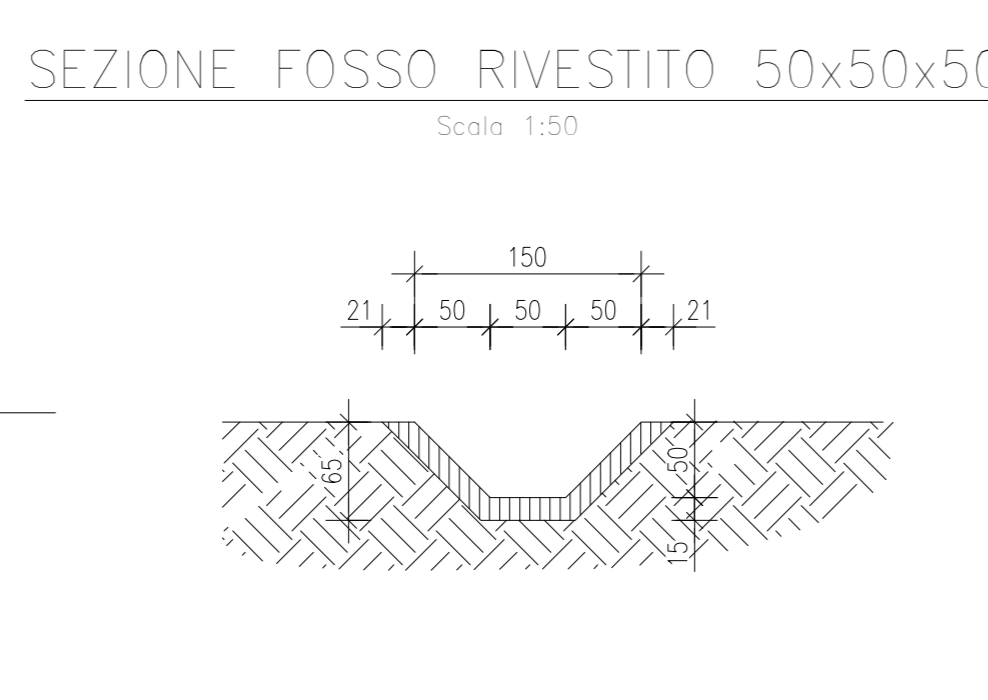

SEZIONE FOSSO RIVESTITO 50x50x50
Scala 1:50

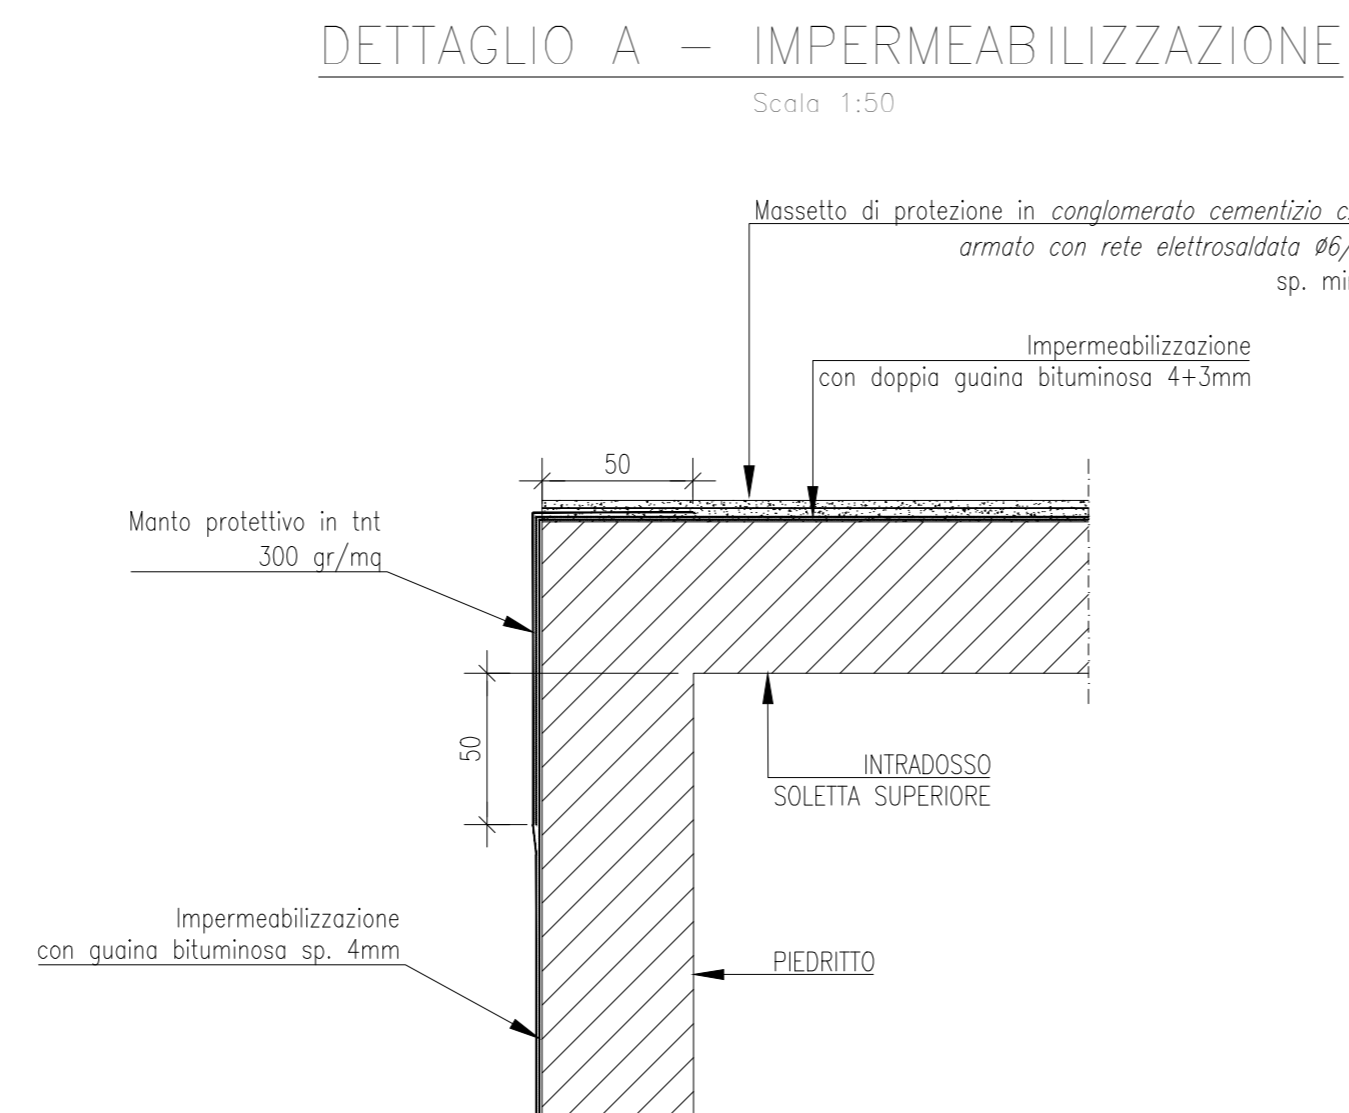


DETTAGLIO A - IMPERMEABILIZZAZIONE
Scala 1:50

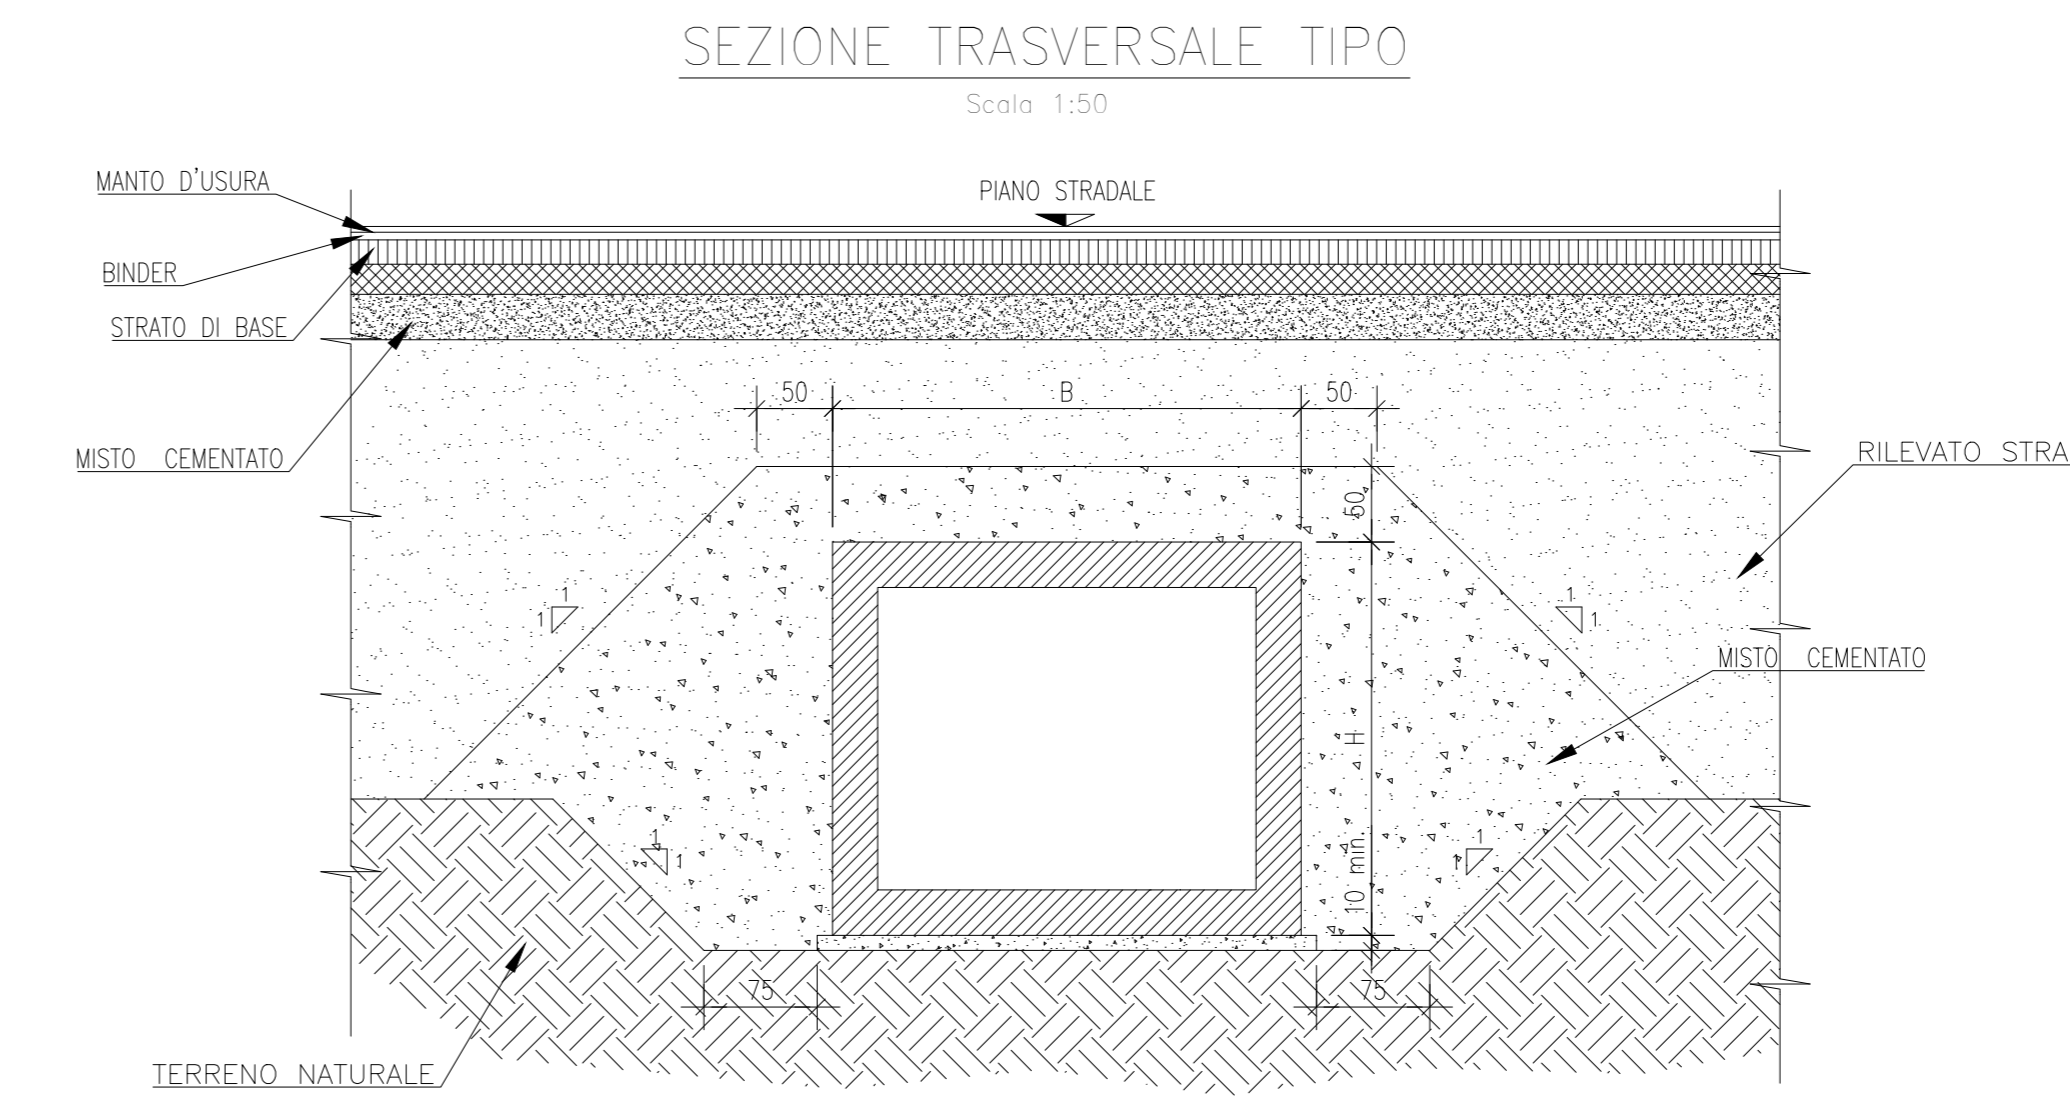

SEZIONE TRASVERSALE TIPO
Scala 1:50

KEYPLAN

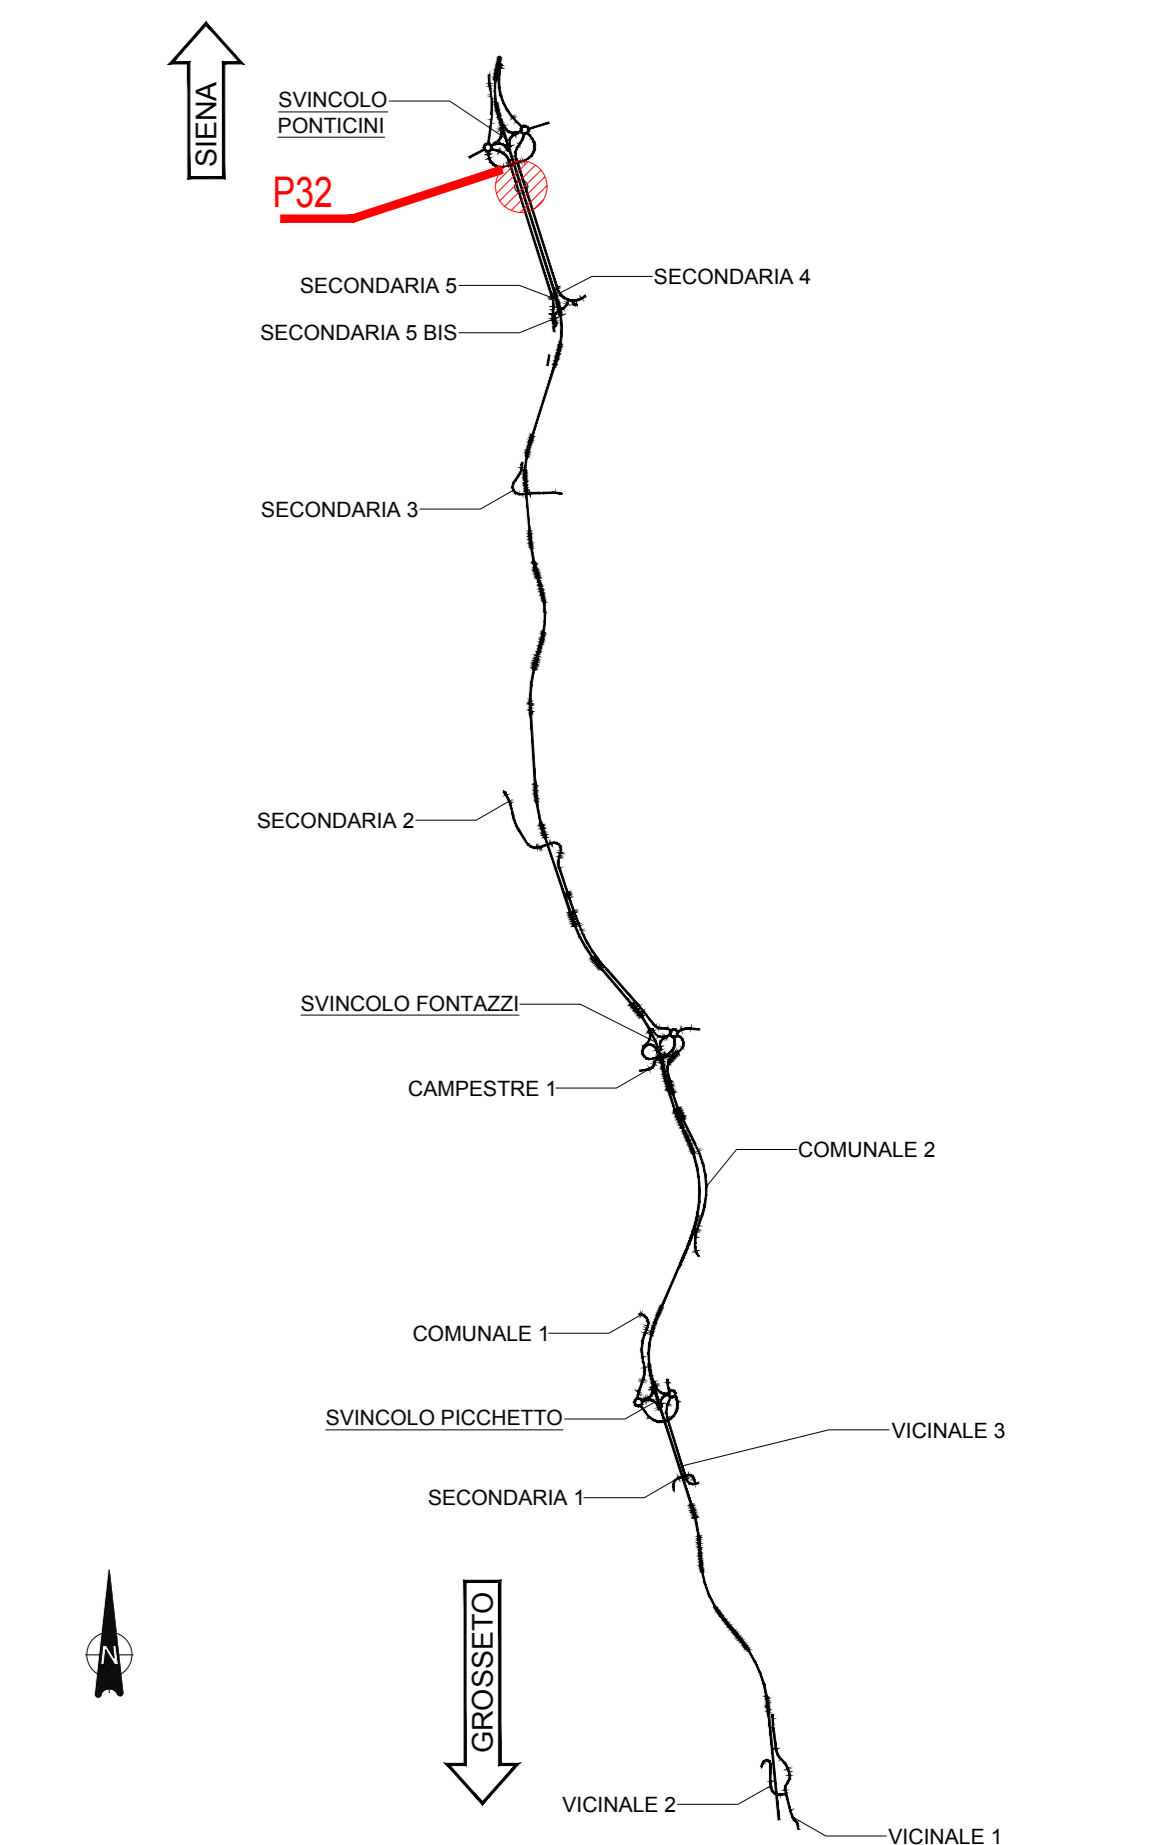

- NOTE GENERALI
- TUTTE LE MISURE SONO ESPRESSE IN CENTIMETRI, SALVO OVE DIVERSAMENTE INDICATO
 - PER LE CARATTERISTICHE DEI MATERIALI FARE RIFERIMENTO ALL'ELABORATO T00-0100-STR-SC01
 - PER LE INALVEAZIONI E I RECAPITI FARE RIFERIMENTO ALLE PLANIMETRIE IDRAULICHE

Sanas
GRUPPO FS ITALIANE

Direzione Progettazione e Realizzazione Lavori

ITINERARIO INTERNAZIONALE E78
S.G.C. GROSSETO - FANO
ADEGUAMENTO A 4 CORSIE
NEL TRATTO GROSSETO - SIENA (S.S. 223 "DI PAGANICO")
DAL KM 41+600 AL KM 53+400 - LOTTO 9

PROGETTO ESECUTIVO COD. F115

PROGETTAZIONE: ATI SINTAGMA - GDG - ICARIA

IL RESPONSABILE DELL'INTEGRAZIONE DELLE PRESTAZIONI SPECIALISTICHE: Dott. Ing. Franco Primavera
IL GRUPPO DI PROGETTAZIONE: SINTAGMA, GEOTECNICA, ICARIA
IL PROGETTISTA: Dott. Ing. Federico Durantini
IL COORDINATORE PER LA SICUREZZA IN FASE DI PROGETTAZIONE: Dott. Ing. Filippo Primavera

OPERE DI ATTRAVERSAMENTO IDRAULICO
TOMBINO P32
Pianta profilo e sezioni - Tav. 1 di 2

PRODOTTO	LV. MOD.	N. MOD.	REVISIONE	SCALA:
LQF115	E	1901	A	1:100/1:50