
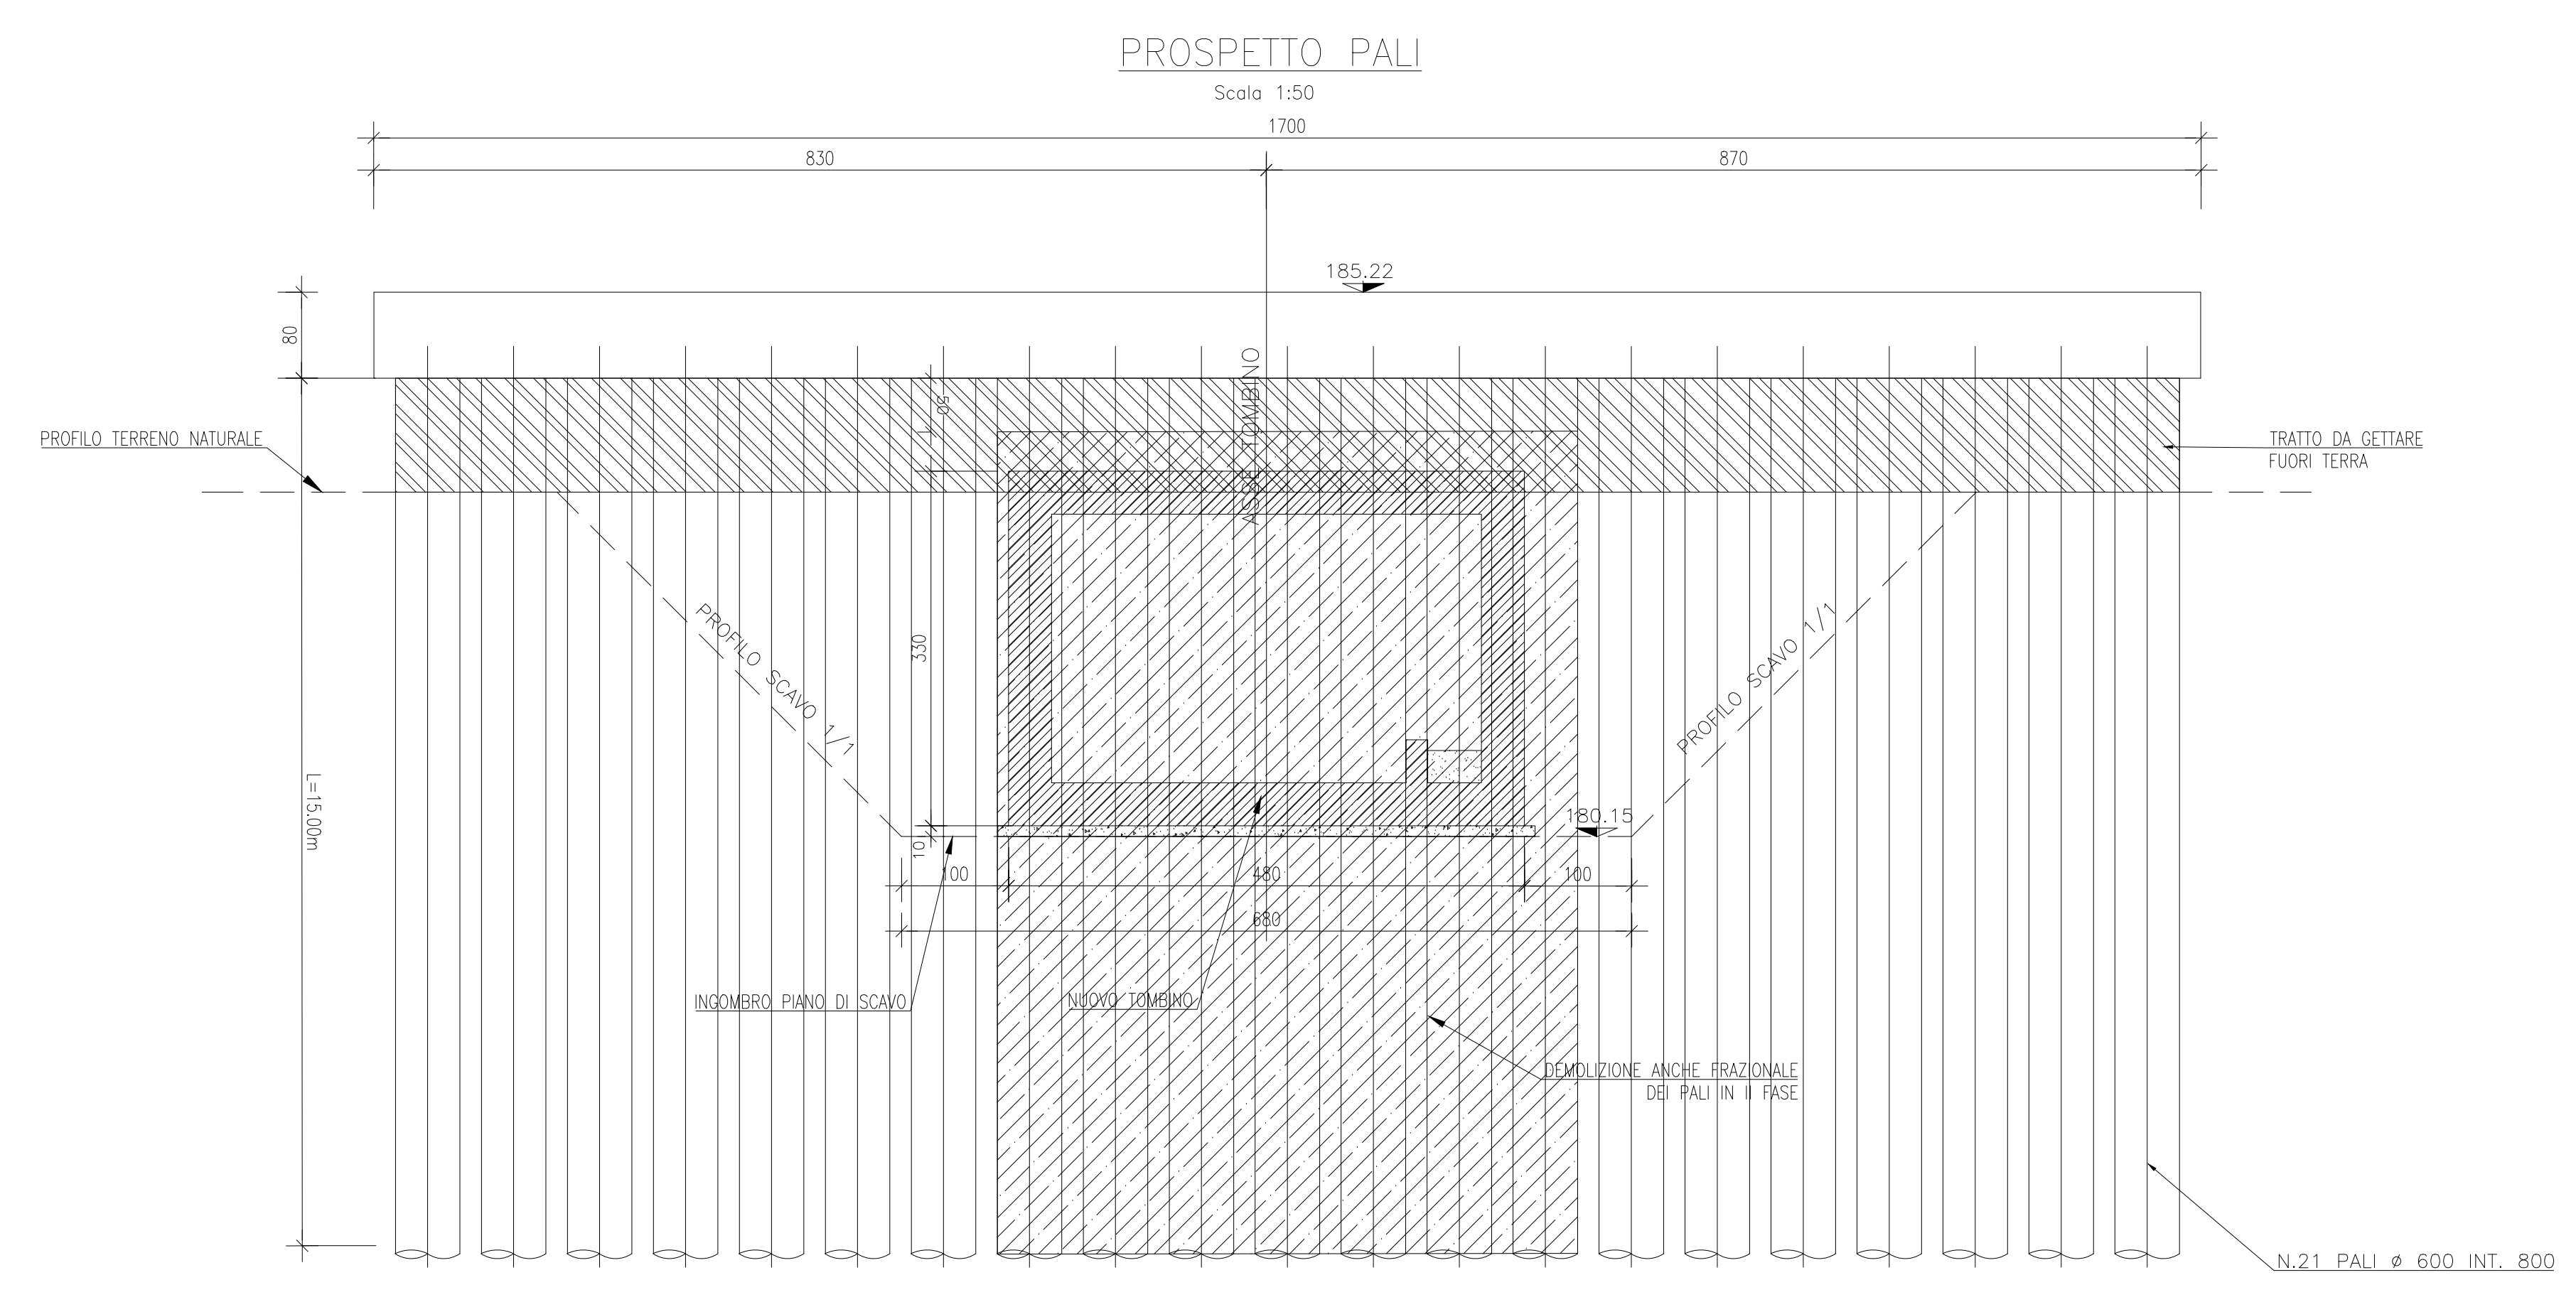


#### NOTE GENERALI

- TUTTE LE MISURE SONO ESPRESSE IN CENTIMETRI, SALVO OVE DIVERSAMENTE INDICATO
- PER LE CARATTERISTICHE DEI MATERIALI FARE RIFERIMENTO ALL'ELABORATO T00-0100-STR-SC01
- PER LE INALVEAZIONI E I RECAPITI FARE RIFERIMENTO ALLE PLANIMETRIE IDRAULICHE

### CARPENTERIA PALO Ø600

Scala 1:50

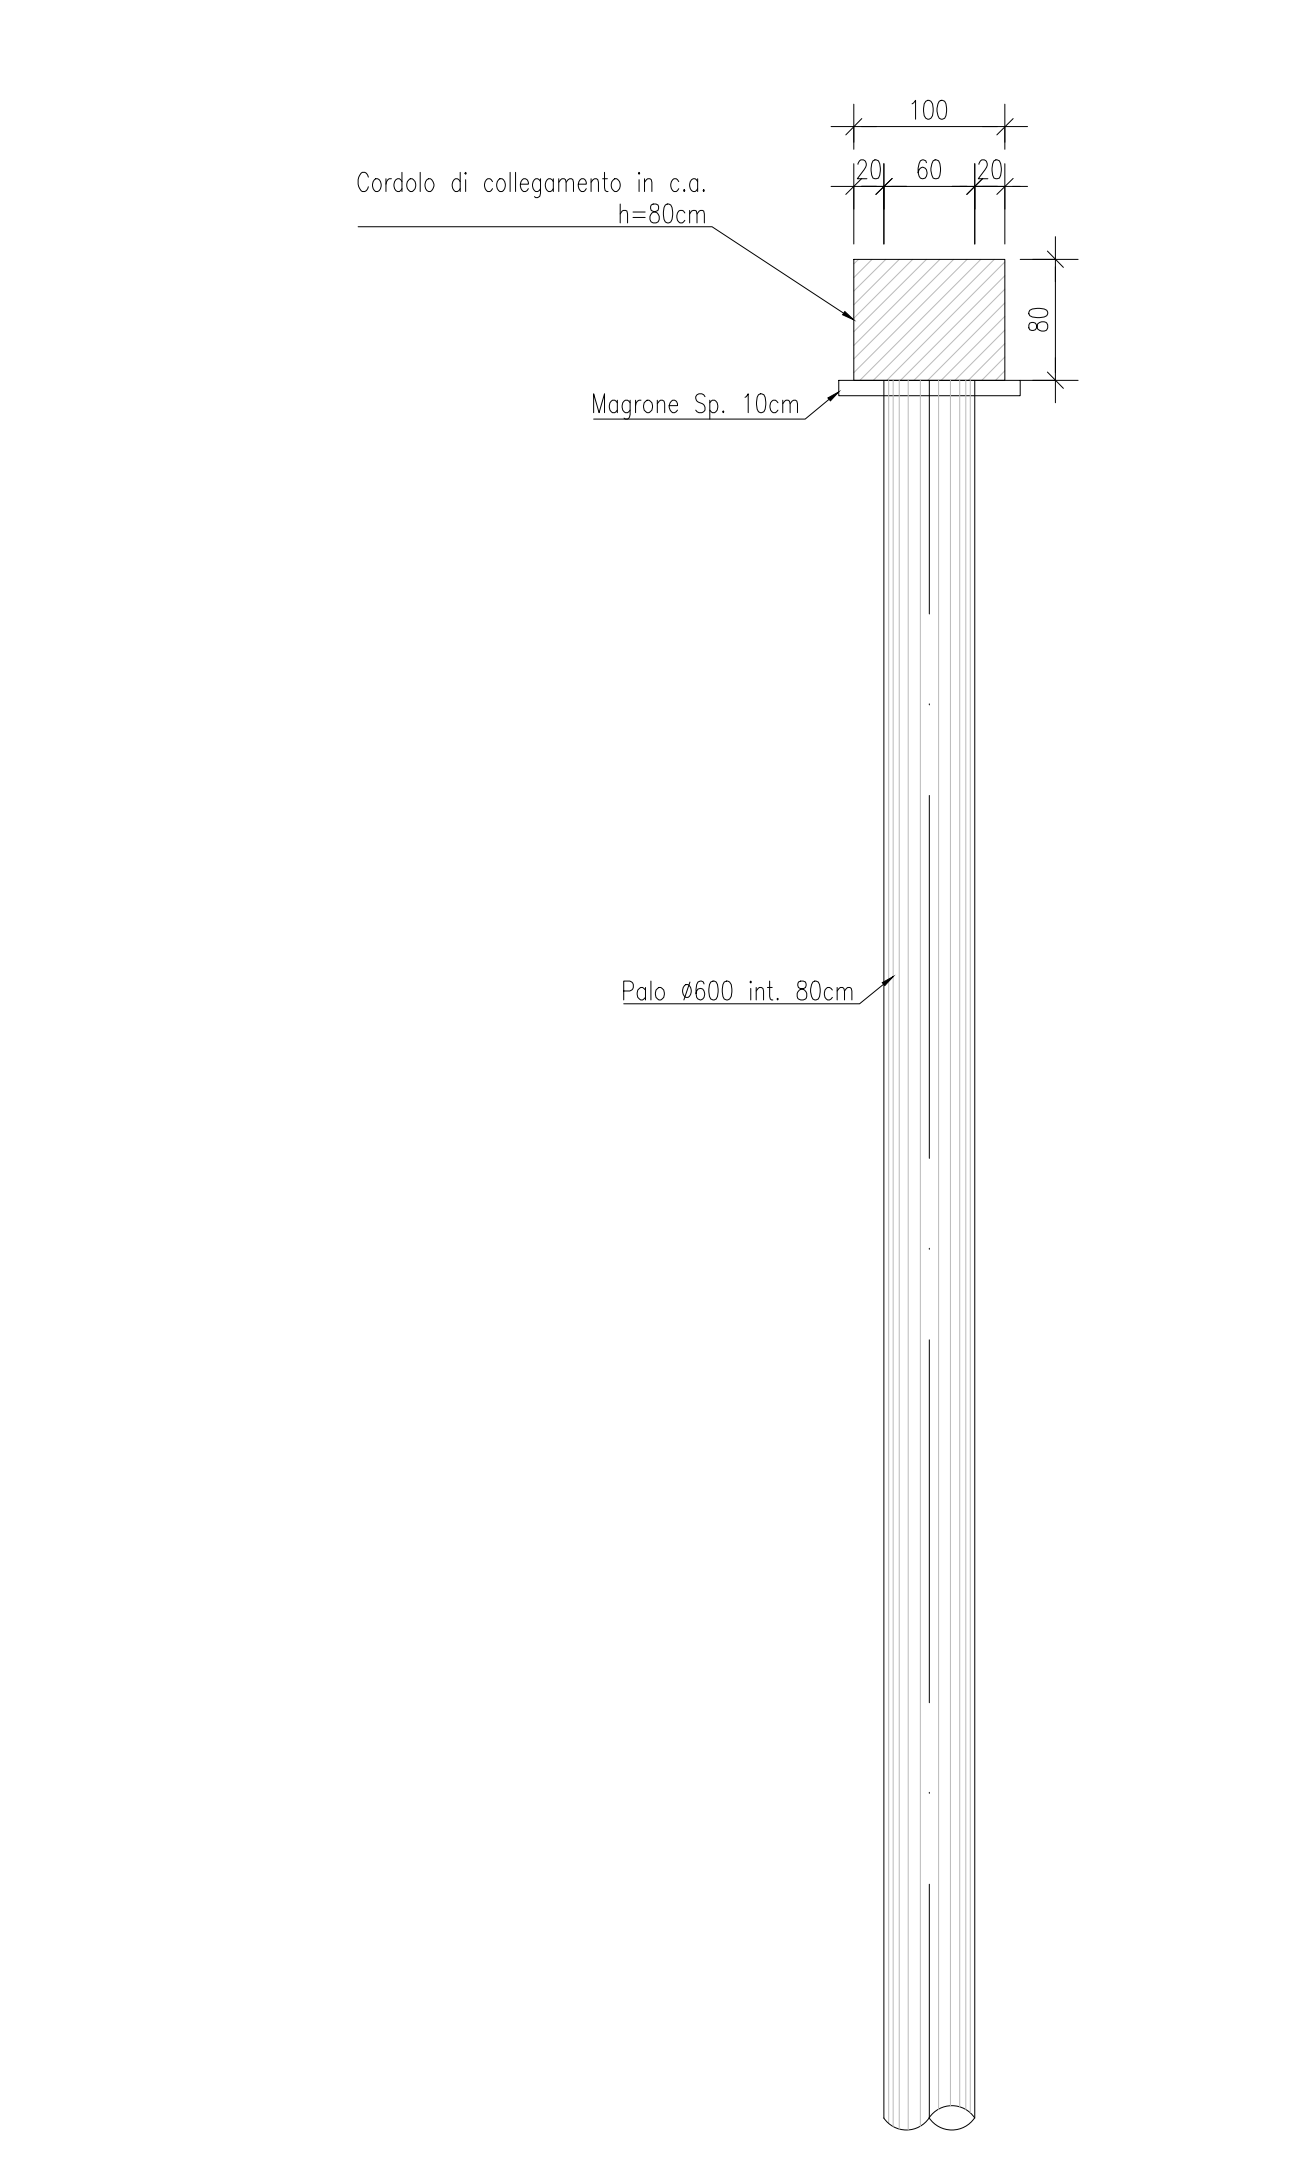



**Direzione Progettazione e Realizzazione Lavori**

**ITINERARIO INTERNAZIONALE E78**  
**S.G.C. GROSSETO - FANO**  
 ADEGUAMENTO A 4 CORSIE  
 NEL TRATTO GROSSETO - SIENA (S.S. 223 "DI PAGANICO")  
 DAL KM 41+600 AL KM 53+400 - LOTTO 9

**PROGETTO ESECUTIVO** COD. F115

---

**PROGETTAZIONE: ATI SINTAGMA - GDG - ICARIA**

**IL RESPONSABILE DELL'INTEGRAZIONE DELLE PRESTAZIONI SPECIALISTICHE:**  
 Dott. Ing. Nando Granieri  
 Ordine degli Ingegneri della Prov. di Perugia n° A351

**IL GRUPPO DI PROGETTAZIONE:**  
**Sintagma** **GEOTECHNICAL** **ICARIA**  
Società di Ingegneria

**IL PROGETTISTA:**  
 Dott. Ing. Federico Durastanti  
 Ordine degli Ingegneri della Prov. di Terni n° A864

**IL GEOLOGO:**  
 Dott. Geol. Giorgio Cerquighini  
 Ordine dei Geologi della Regione Umbria n° 108

**IL R.S.P.:**  
 Dott. Ing. Francesco  
 Dott. Ing. F. Santilli

**IL COORDINATORE PER LA SICUREZZA IN FASE DI PROGETTAZIONE:**  
 Dott. Ing. Filippo Ferraraccio  
 Ordine degli Ingegneri della Prov. di Perugia n° A1373

**PROTOCOLLO** DATA

---

**OPERE DI ATTRAVERSAMENTO IDRAULICO**  
**TOMBINO P32**  
 Pianta Scavi e Opere Provisionali

CODICE PROGETTO	NOVE FILE	REVISIONE	SCALA:
PROGETTO <b>L0F115 E 1901</b>	700-TM32-STR-PE01 CODICE ELAB. <b>T00TM32STRPE01</b>	<b>A</b>	1:100/1:50

---

REV.	DESCRIZIONE	DATA	REDATTO	VERIFICATO	APPROVATO
<b>A</b>	Emissione	28/10/2020	M. Cesa	F. Barbobacci	N. Granieri