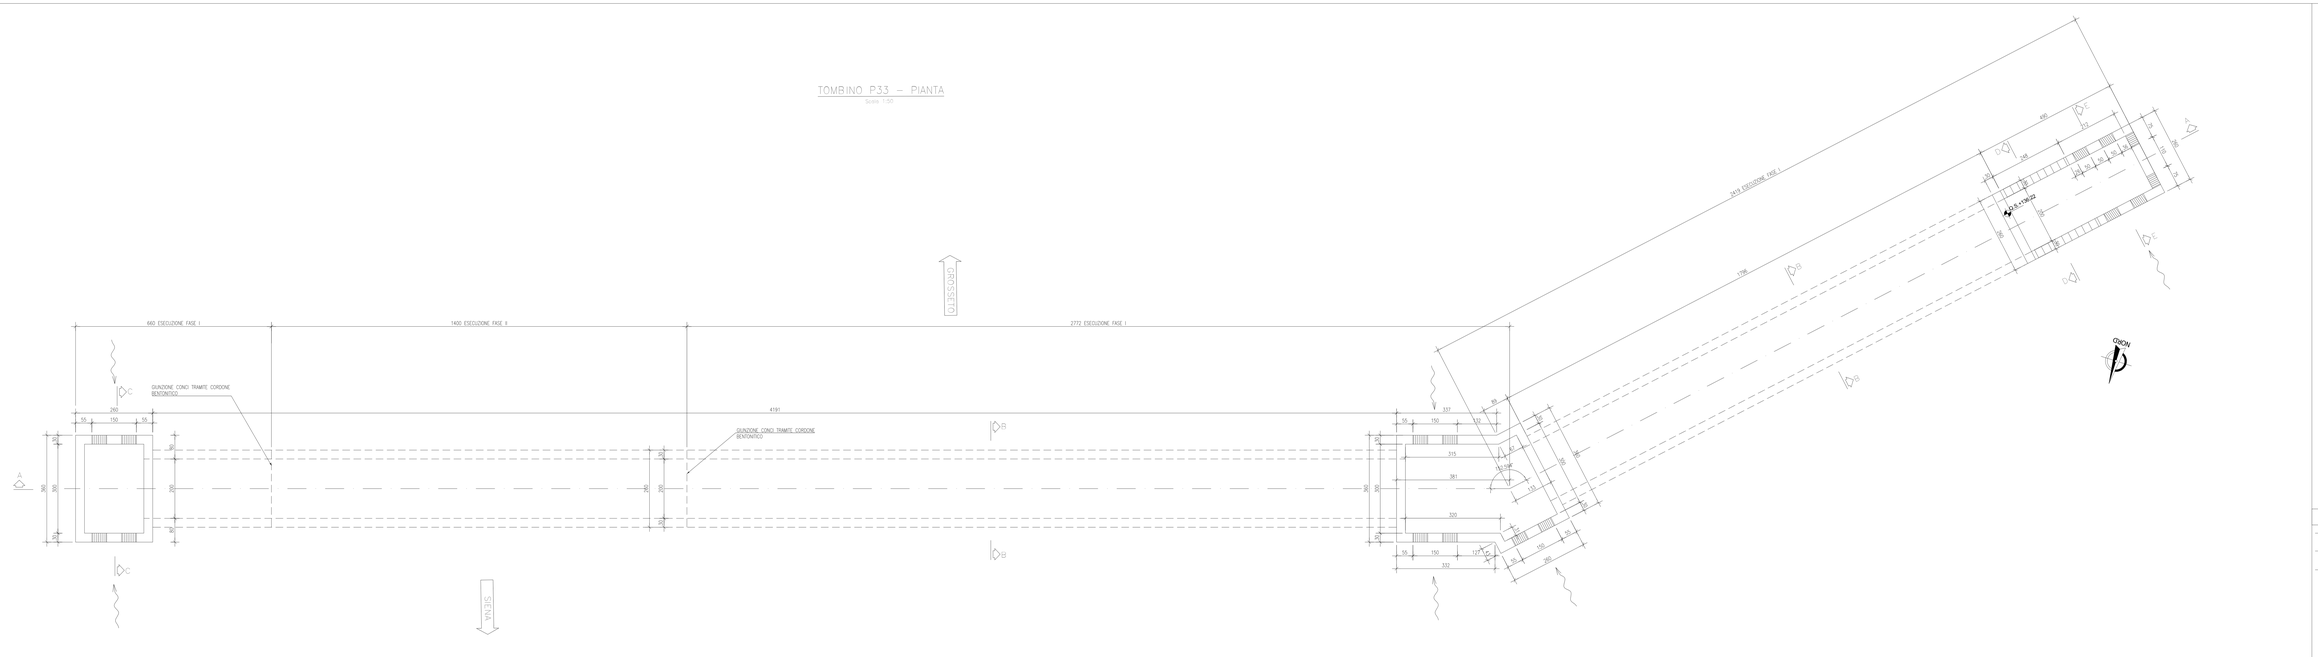

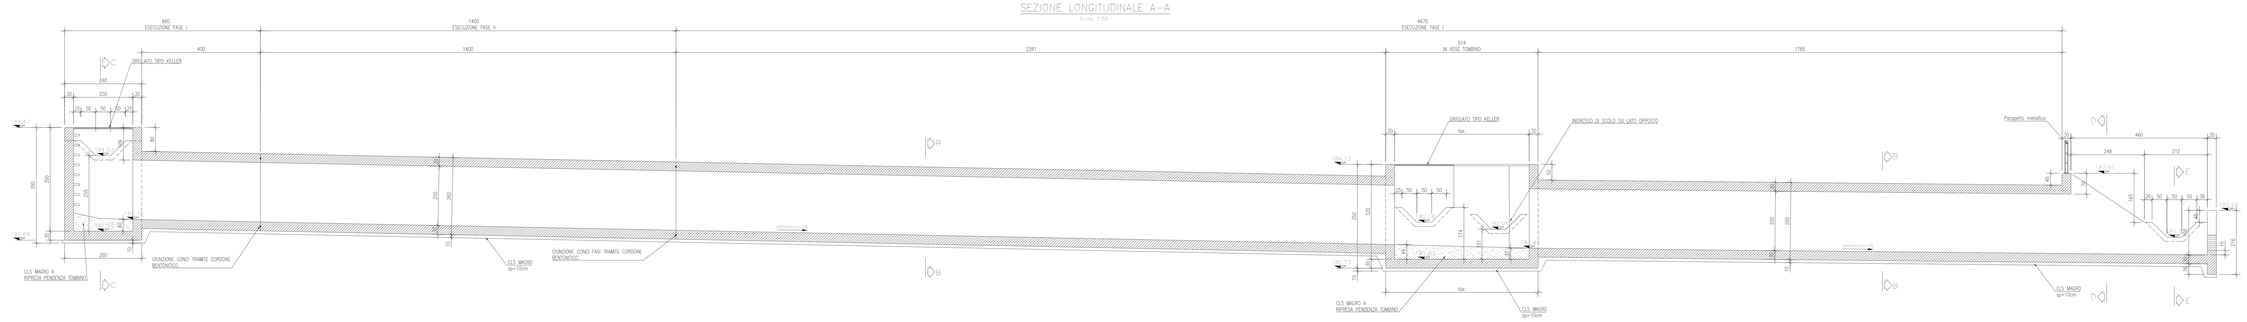

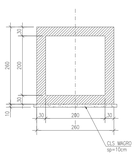

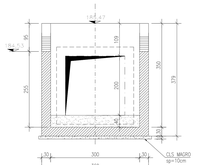

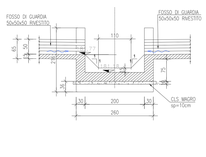

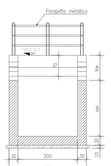

KEYPLAN

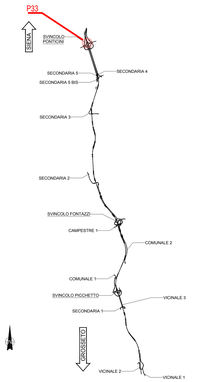

NOTE GENERALI

- TUTTE LE MISURE SONO ESPRESSE IN CENTIMETRI, SALVO DIVERSAMENTE INDICATO
- PER LE CARATTERISTICHE DEI MATERIALI FARE RIFERIMENTO ALL'ELABORATO T00-OI00-STR-SC01
- PER LE INALVEAZIONI E I RECAPITI FARE RIFERIMENTO ALLE PLANIMETRIE IDRAULICHE

anas GRUPPO FS ITALIANE

Direzione Progettazione e Realizzazione

ITINERARIO INTERNAZIONALE E78
S.G.C. GROSSETO - FANO
ADEGUAMENTO A 4 CORSIE
NEL TRATTO GROSSETO - SIENA (S.S. 223 "DI PAGANICO")
DAL KM 41+600 AL KM 53+400 - LOTTO 9

PROGETTO ESECUTIVO

PROGETTAZIONE: ATI SINTAGMA - GDG - ICARIA

IL RESPONSABILE DELL'INTEGRAZIONE DELLE PRESTAZIONI SPECIALISTICHE:
Dott. Ing. Nando Granieri
Ordine degli Ingegneri della Prov. di Perugia n° A351

IL PROGETTISTA:
Dott. Ing. Federico Durastanti
Ordine degli Ingegneri della Prov. di Terni n° A864

IL GEOLOGO:
Dott. Geol. Giorgio Cangiughi
Ordine dei Geologi della Regione Umbria n°108

IL R.U.P.:
Dott. Ing.
Raffaele Franco Carso

IL COORDINATORE PER LA SICUREZZA IN FASE DI PROGETTAZIONE:
Dott. Ing. Filippo Pambianco
Ordine degli Ingegneri della Prov. di Perugia n° A1373

IL GRUPPO DI PROGETTAZIONE:
MANDATARIA: Sintagma
MANDANTI: GEOTECHNICAL DESIGN GROUP; ITALFERR; IDROSTUDIO; ITECO; PRIME ENGINEERING

Dott. Ing. N. Granieri
Dott. Ing. A. Gemma
Dott. Ing. V. Truffini
Dott. Ing. F. Durastanti
Dott. Ing. F. Cavazzuti
Dott. Ing. L. Mazzoni
Dott. Geol. G. Cangiughi
Dott. Ing. G. Bono
Dott. Ing. G. Scognamiglio
Dott. Ing. V. Gisotti
Dott. Ing. L. Ciabini
Dott. Ing. L. Nani
Dott. Ing. F. Pambianco
Dott. Agr. F. Sarti Nudi
Dott. Ing. D. Carlaccini
Dott. Ing. A. Pinna
Dott. Ing. A. Della Rocca
Dott. Ing. P. Chiesa
Dott. Ing. P. Zoccolillo
Geom. P. Zavatteri

VISTO DEL DIRETTORE DELLA PROGETTAZIONE: Ing. Nando Granieri
VISTO DEL RESPONSABILE DEL PROCEDIMENTO: Ing. Raffaele Franco Carso
ORDINE DEGLI INGEGNERI DELLA PROVINCIA DI PERUGIA: Dottore Ingegnere Nando Granieri Sez. A 864
ORDINE DEGLI INGEGNERI DELLA PROVINCIA DI TERNI: Dottore Ingegnere Federico Durastanti Sez. A 864

PROTOCOLLO | DATA

OPERE DI ATTRAVERSAMENTO IDRAULICO
TOMBINO P33
Carpenterie

CODICE PROGETTO			NOME FILE T00-TM33-STR-GN01	REVISIONE
PROGETTO	LIV. PROG.	N. PROG.	CODIFICA ELAB.	
LOFI15	E	1901	T00TM33STRCP01	A

REV.	DESCRIZIONE	DATA	REDATTO	VERIFICATO
A	Emissione	28/02/2020	M.Crea	F.Durastanti