TOMBINO P34 – PIANTA

Scala 1:50

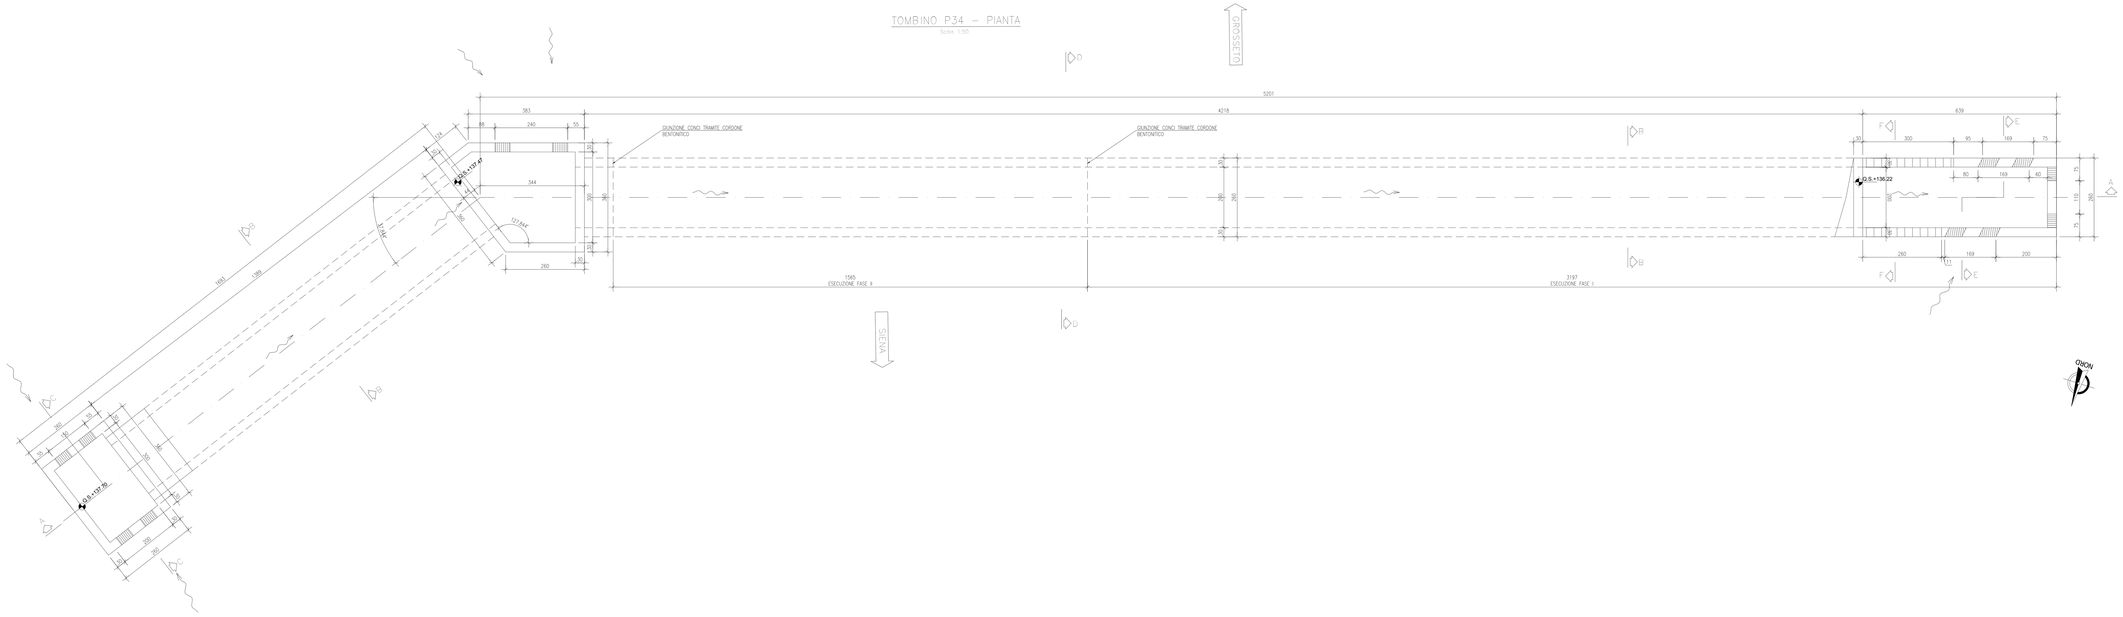

SEZIONE LONGITUDINALE A–A

Scala 1:50

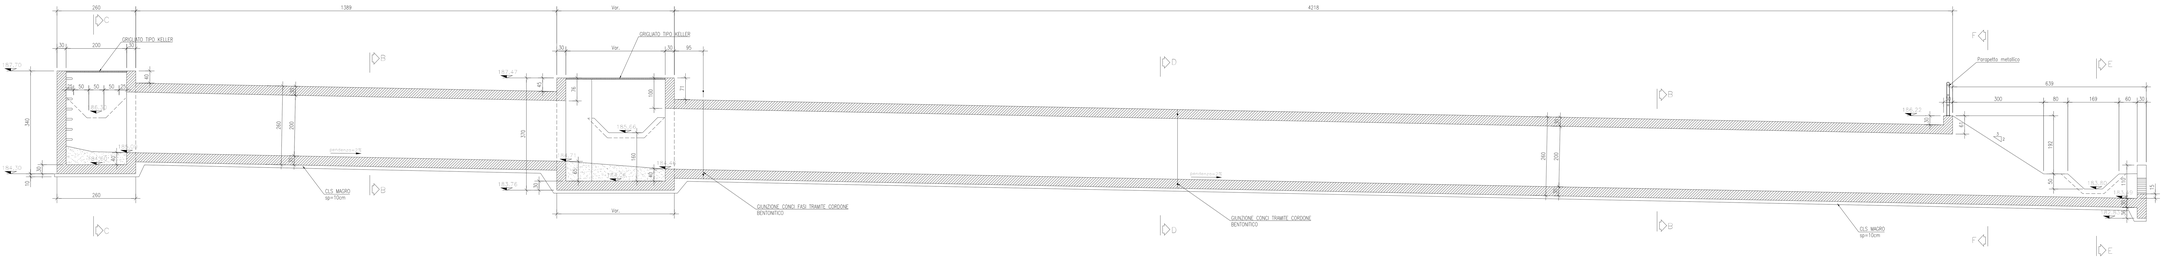

SEZIONE B–B

Scala 1:50

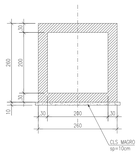

SEZIONE C–C

Scala 1:50

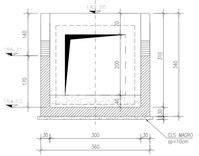

SEZIONE D–D

Scala 1:50

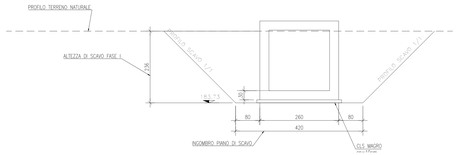

SEZIONE E–E

Scala 1:50

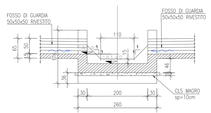

SEZIONE F–F

Scala 1:50

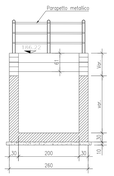

KEYPLAN

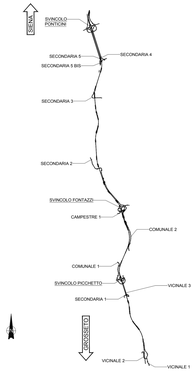

NOTE GENERALI

- TUTTE LE MISURE SONO ESPRESSE IN CENTIMETRI, SALVO OVE DIVERSAMENTE INDICATO
- PER LE CARATTERISTICHE DEI MATERIALI FARE RIFERIMENTO ALL'ELABORATO T00-GEO-STR-SC01
- PER LE INALVEAZIONI E I RECAPITI FARE RIFERIMENTO ALLE PLANIMETRIE IDRAULICHE

anas GRUPPO FS ITALIANE

Direzione Progettazione e Realizzazione Lavori

ITINERARIO INTERNAZIONALE E78
S.G.C. GROSSETO - FANO

ADEGUAMENTO A 4 CORSIE
NEL TRATTO GROSSETO - SIENA (S.S. 223 "DI PAGANICO")
DAL KM 41+600 AL KM 53+400 - LOTTO 9

PROGETTO ESECUTIVO — COD. FI15

PROGETTAZIONE: ATI SINTAGMA - GDG - ICARIA

IL RESPONSABILE DELL'INTEGRAZIONE DELLE PRESTAZIONI SPECIALISTICHE:
Dott. Ing. Nando Granieri
Ordine degli Ingegneri della Prov. di Perugia n° A351

IL PROGETTISTA:
Dott. Ing. Federico Durastanti
Ordine degli Ingegneri della Prov. di Terni n° A844

IL GEOLOGO:
Dott. Geol. Giorgio Ceraualgilo
Ordine dei Geologi della Regione Umbria n°108

IL R.U.P.:
Dott. Ing.
Raffaele Franco Ceroi

IL COORDINATORE PER LA SICUREZZA IN FASE DI PROGETTAZIONE:
Dott. Ing. Filippo Pantaleoni
Ordine degli Ingegneri della Prov. di Perugia n° A1373

IL GRUPPO DI PROGETTAZIONE:
MANDATARIA: Sintagma
MANDANTI: GEOTECHNICAL DESIGN GROUP; ICARIA società di ingegneria

Dott. Ing. N.Granieri
Dott.Arch. A.Pomponiu
Dott.Ing. L.Trufini
Dott.Ing. F.Durastanti
Dott.Ing. F.Durastanti
Dott.Ing. M.Durastanti
Dott.Geol. G.Ceraualgilo
Dott.Ing. A.Pantaleoni
Dott.Ing. G.Bonanno
Dott.Ing. G.Sabatini
Dott.Ing. L.Rocchi
Dott.Ing. G.Sauro
Dott.Ing. A.Di Giacomo
Dott.Agr. F.Dell'Orti

Dott. Ing. G.Carlaccini
Dott. Ing. S.Sarconi
Dott. Ing. A.Bini
Dott. Ing. G.Fabiani
Dott. Ing. F.Cianucci
Geom. F.Colombo

Dott. Ing. V.Rotisciani
Dott. Ing. F.Macchioni
Dott. Ing. C.Vacchini
Dott. Ing. V.Ianniello
Dott. Ing. D.Pulli
Dott. Ing. C.Guglielmi
Geom. G.Bugiardini

ORDINE DEGLI INGEGNERI DELLA PROVINCIA DI PERUGIA
Dott. Ing. Raffaele Franco Ceroi
SEZIONE A
N. 1373

ORDINE DEGLI INGEGNERI DELLA PROVINCIA DI PERUGIA
Dott. Ing. Federico Durastanti
SEZIONE A
N. 844

PROTOCOLLO | DATA

OPERE DI ATTRAVERSAMENTO IDRAULICO
TOMBINO P34
Carpenterie

CODICE PROGETTO		NOME FILE	REVISIONE	SCALA:
PROGETTO: LOFI1S — LIV. PROG.: E — N. PROG.: 1901	CODICE ELAB.: T00TM34STRCP01	EG-TM34-STR-CP01	A	1:50

REV.	DESCRIZIONE	DATA	REDATTO	VERIFICATO	APPROVATO
A	Emissione	28/02/2019	M.Crea	E.Bartolucci	N.Granieri