



KEYPLAN

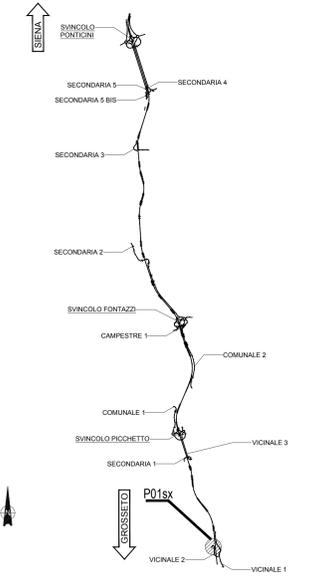

NOTE GENERALI

- TUTTE LE MISURE SONO ESPRESSE IN CENTIMETRI, SALVO OVE DIVERSAMENTE INDICATO
- PER LE CARATTERISTICHE DEI MATERIALI FARE RIFERIMENTO ALL'ELABORATO T00-OS00-STR-SC01

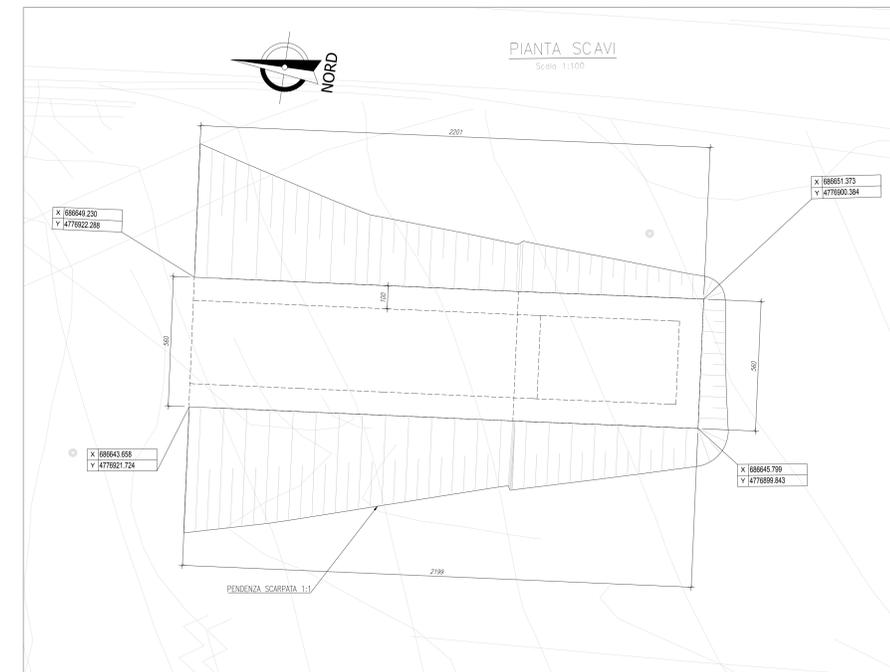

Sanas
GRUPPO FI ITALIANE

Direzione Progettazione e Realizzazione Lavori

ITINERARIO INTERNAZIONALE E78
S.G.C. GROSSETO - FANO
ADEGUAMENTO A 4 CORSIE
NEL TRATTO GROSSETO - SIENA (S.S. 223 "DI PAGANICO")
DAL KM 41+600 AL KM 53+400 - LOTTO 9

PROGETTO ESECUTIVO COD. F115

PROGETTAZIONE: ATI SINTAGMA - GDG - ICARIA

IL RESPONSABILE DELL'INTEGRAZIONE DELLE PRESTAZIONI SPECIALISTICHE: Dott. Ing. Fausto Grassini
Ordine degli Ingegneri della Prov. di Perugia n° 4353

IL GRUPPO DI PROGETTAZIONE: MANDATARIA: SINTAGMA
ICARIA

IL PROGETTISTA: Dott. Ing. N. Garanti, Dott. Ing. D. Caracciolo, Dott. Ing. V. Rossetti
Dott. Ing. M. Farnetani, Dott. Ing. S. Sestini, Dott. Ing. M. Maccioni
Dott. Ing. V. Tuffini, Dott. Ing. A. Dea, Dott. Ing. C. Vizzini
Dott. Ing. A. Biondini, Dott. Ing. V. Di Cusi, Dott. Ing. V. Pignatelli
Dott. Ing. E. Durastoni, Dott. Ing. C. Consoni, Dott. Ing. G. Puri
Dott. Ing. S. Santucci, Dott. Ing. G. F. Gennaro, Dott. Ing. C. Signorini

IL GEOLOGO: Dott. Geol. Giorgio Caraccioghi
Ordine dei Geologi della Regione Umbra n° 108

IL L.P.: Dott. Ing. E. Spini, Dott. Ing. L. Quattori, Dott. Ing. F. Piantanico, Dott. Ing. F. Piantanico

IL COORDINATORE PER LA SICUREZZA IN FASE DI PROGETTAZIONE: Dott. Ing. Filippo Vandenberg
Ordine degli Ingegneri della Prov. di Perugia n° 43373

PROTOCOLLO DATA

OPERE DI SOSTEGNO
PARATIA 01 Sx
Pianta scavi

CODICE PROGETTO: NOME FILE: T00-OS01-STR-PE01
PROGETTO DI PROVA: N. PROVA: 1901
CODICE ELAB.: T00OS01STRPE01
REVISIONE: A
SCALA: 1:100

REV.	DESCRIZIONE	DATA	REDAITTO	VERIFICATO	APPROVATO
A	Emissione	26/02/2020	M. Dea	E. Biondini	N. Garanti