


COORDINATE PALI		
NP	Posizione X	Posizione Y
001	686646.5285	4776922.6237
002	686646.4003	4776923.8168
003	686646.2721	4776925.0099
004	686646.0244	4776927.3962
005	686646.1439	4776926.2031
006	686645.8878	4776928.5860
007	686645.7592	4776929.7824
008	686645.6310	4776930.9756
009	686645.5028	4776932.1687
010	686645.3746	4776933.3618
0100	686634.5238	4777040.8109
011	686645.2464	4776934.5550
012	686645.1181	4776935.7481
013	686644.9899	4776936.9412
014	686644.8617	4776938.1344
015	686644.7335	4776939.3275
016	686644.6053	4776940.5206
017	686644.4756	4776941.7136
018	686644.3444	4776942.9064
019	686644.2132	4776944.0992
020	686644.0820	4776945.2920
021	686643.9508	4776946.4848
022	686643.8196	4776947.6776
023	686643.6884	4776948.8704
024	686643.5572	4776950.0632
025	686643.4260	4776951.2560
026	686643.2948	4776952.4488
027	686643.1636	4776953.6417
028	686643.0324	4776954.8345
029	686642.9012	4776956.0273
030	686642.7700	4776957.2201
031	686642.6388	4776958.4129
032	686642.5076	4776959.6057
033	686642.3764	4776960.7985
034	686642.2452	4776961.9913
035	686642.1140	4776963.1841
036	686641.9828	4776964.3769
037	686641.8516	4776965.5702
038	686641.7204	4776966.7639
039	686641.5892	4776967.9576
040	686641.4580	4776969.1513
041	686641.3268	4776970.3450
042	686641.1956	4776971.5387
043	686641.0644	4776972.7324
044	686640.9332	4776973.9261
045	686640.8020	4776975.1198

COORDINATE PALI		
NP	Posizione X	Posizione Y
046	686640.7511	4776976.3135
047	686640.6203	4776977.5072
048	686640.5056	4776978.7009
049	686640.3828	4776979.8946
050	686640.2601	4776981.0883
051	686640.1373	4776982.2820
052	686640.0146	4776983.4757
053	686639.8918	4776984.6695
054	686639.7691	4776985.8632
055	686639.6463	4776987.0569
056	686639.5236	4776988.2506
057	686639.4075	4776989.4449
058	686639.2982	4776990.6399
059	686639.1889	4776991.8349
060	686639.0796	4776993.0300
061	686638.9703	4776994.2250
062	686638.8610	4776995.4200
063	686638.7517	4776996.6150
064	686638.6425	4776997.8100
065	686638.5332	4776999.0050
066	686638.4239	4777000.2000
067	686638.3146	4777001.3950
068	686638.2053	4777002.5901
069	686638.0960	4777003.7851
070	686637.9867	4777004.9801
071	686637.8774	4777006.1751
072	686637.7681	4777007.3701
073	686637.6588	4777008.5651
074	686637.5495	4777009.7601
075	686637.4402	4777010.9551
076	686637.3309	4777012.1502
077	686637.2216	4777013.3450
078	686637.1123	4777014.5366
079	686636.9927	4777015.7291
080	686636.8734	4777016.9217
081	686636.7541	4777018.1143
082	686636.6348	4777019.3068
083	686636.5155	4777020.4994
084	686636.3962	4777021.6920
085	686636.2769	4777022.8845
086	686636.1576	4777024.0791
087	686636.0383	4777025.2737
088	686635.9190	4777026.4682
089	686635.8000	4777027.6628
090	686635.6807	4777028.8574

COORDINATE PALI		
NP	Posizione X	Posizione Y
091	686635.4580	4777030.0519
092	686635.3455	4777031.2466
093	686635.2331	4777032.4414
094	686635.1206	4777033.6361
095	686635.0082	4777034.8308
096	686634.8957	4777036.0255
097	686634.7832	4777037.2202
098	686634.6967	4777038.4171
099	686634.6103	4777039.6140
101	686634.4373	4777042.0077
102	686634.3508	4777043.2046
103	686634.2643	4777044.4015
104	686634.1778	4777045.5984
105	686634.0913	4777046.7953
106	686633.9970	4777047.9915
107	686633.8934	4777049.1871
108	686633.7899	4777050.3826
109	686633.6864	4777051.5781
110	686633.5829	4777052.7737
111	686633.4794	4777053.9692
112	686633.3759	4777055.1647
113	686633.2723	4777056.3602
114	686633.1688	4777057.5558
115	686633.0653	4777058.7513
116	686632.9618	4777059.9468
117	686632.8583	4777061.1423
118	686632.7547	4777062.3379
119	686632.6512	4777063.5334
120	686632.5477	4777064.7289
121	686632.4442	4777065.9244
122	686632.3407	4777067.1200
123	686632.2372	4777068.3155
124	686632.1337	4777069.5111
125	686632.0302	4777070.7067
126	686631.9267	4777071.9022
127	686631.8232	4777073.0978
128	686631.7197	4777074.2934
129	686631.6162	4777075.4890
130	686631.5127	4777076.6845
131	686631.4092	4777077.8801
132	686631.3057	4777079.0757
133	686631.2022	4777080.2713
134	686631.1000	4777081.4668
135	686631.0017	4777082.6624
136	686630.8982	4777083.8580

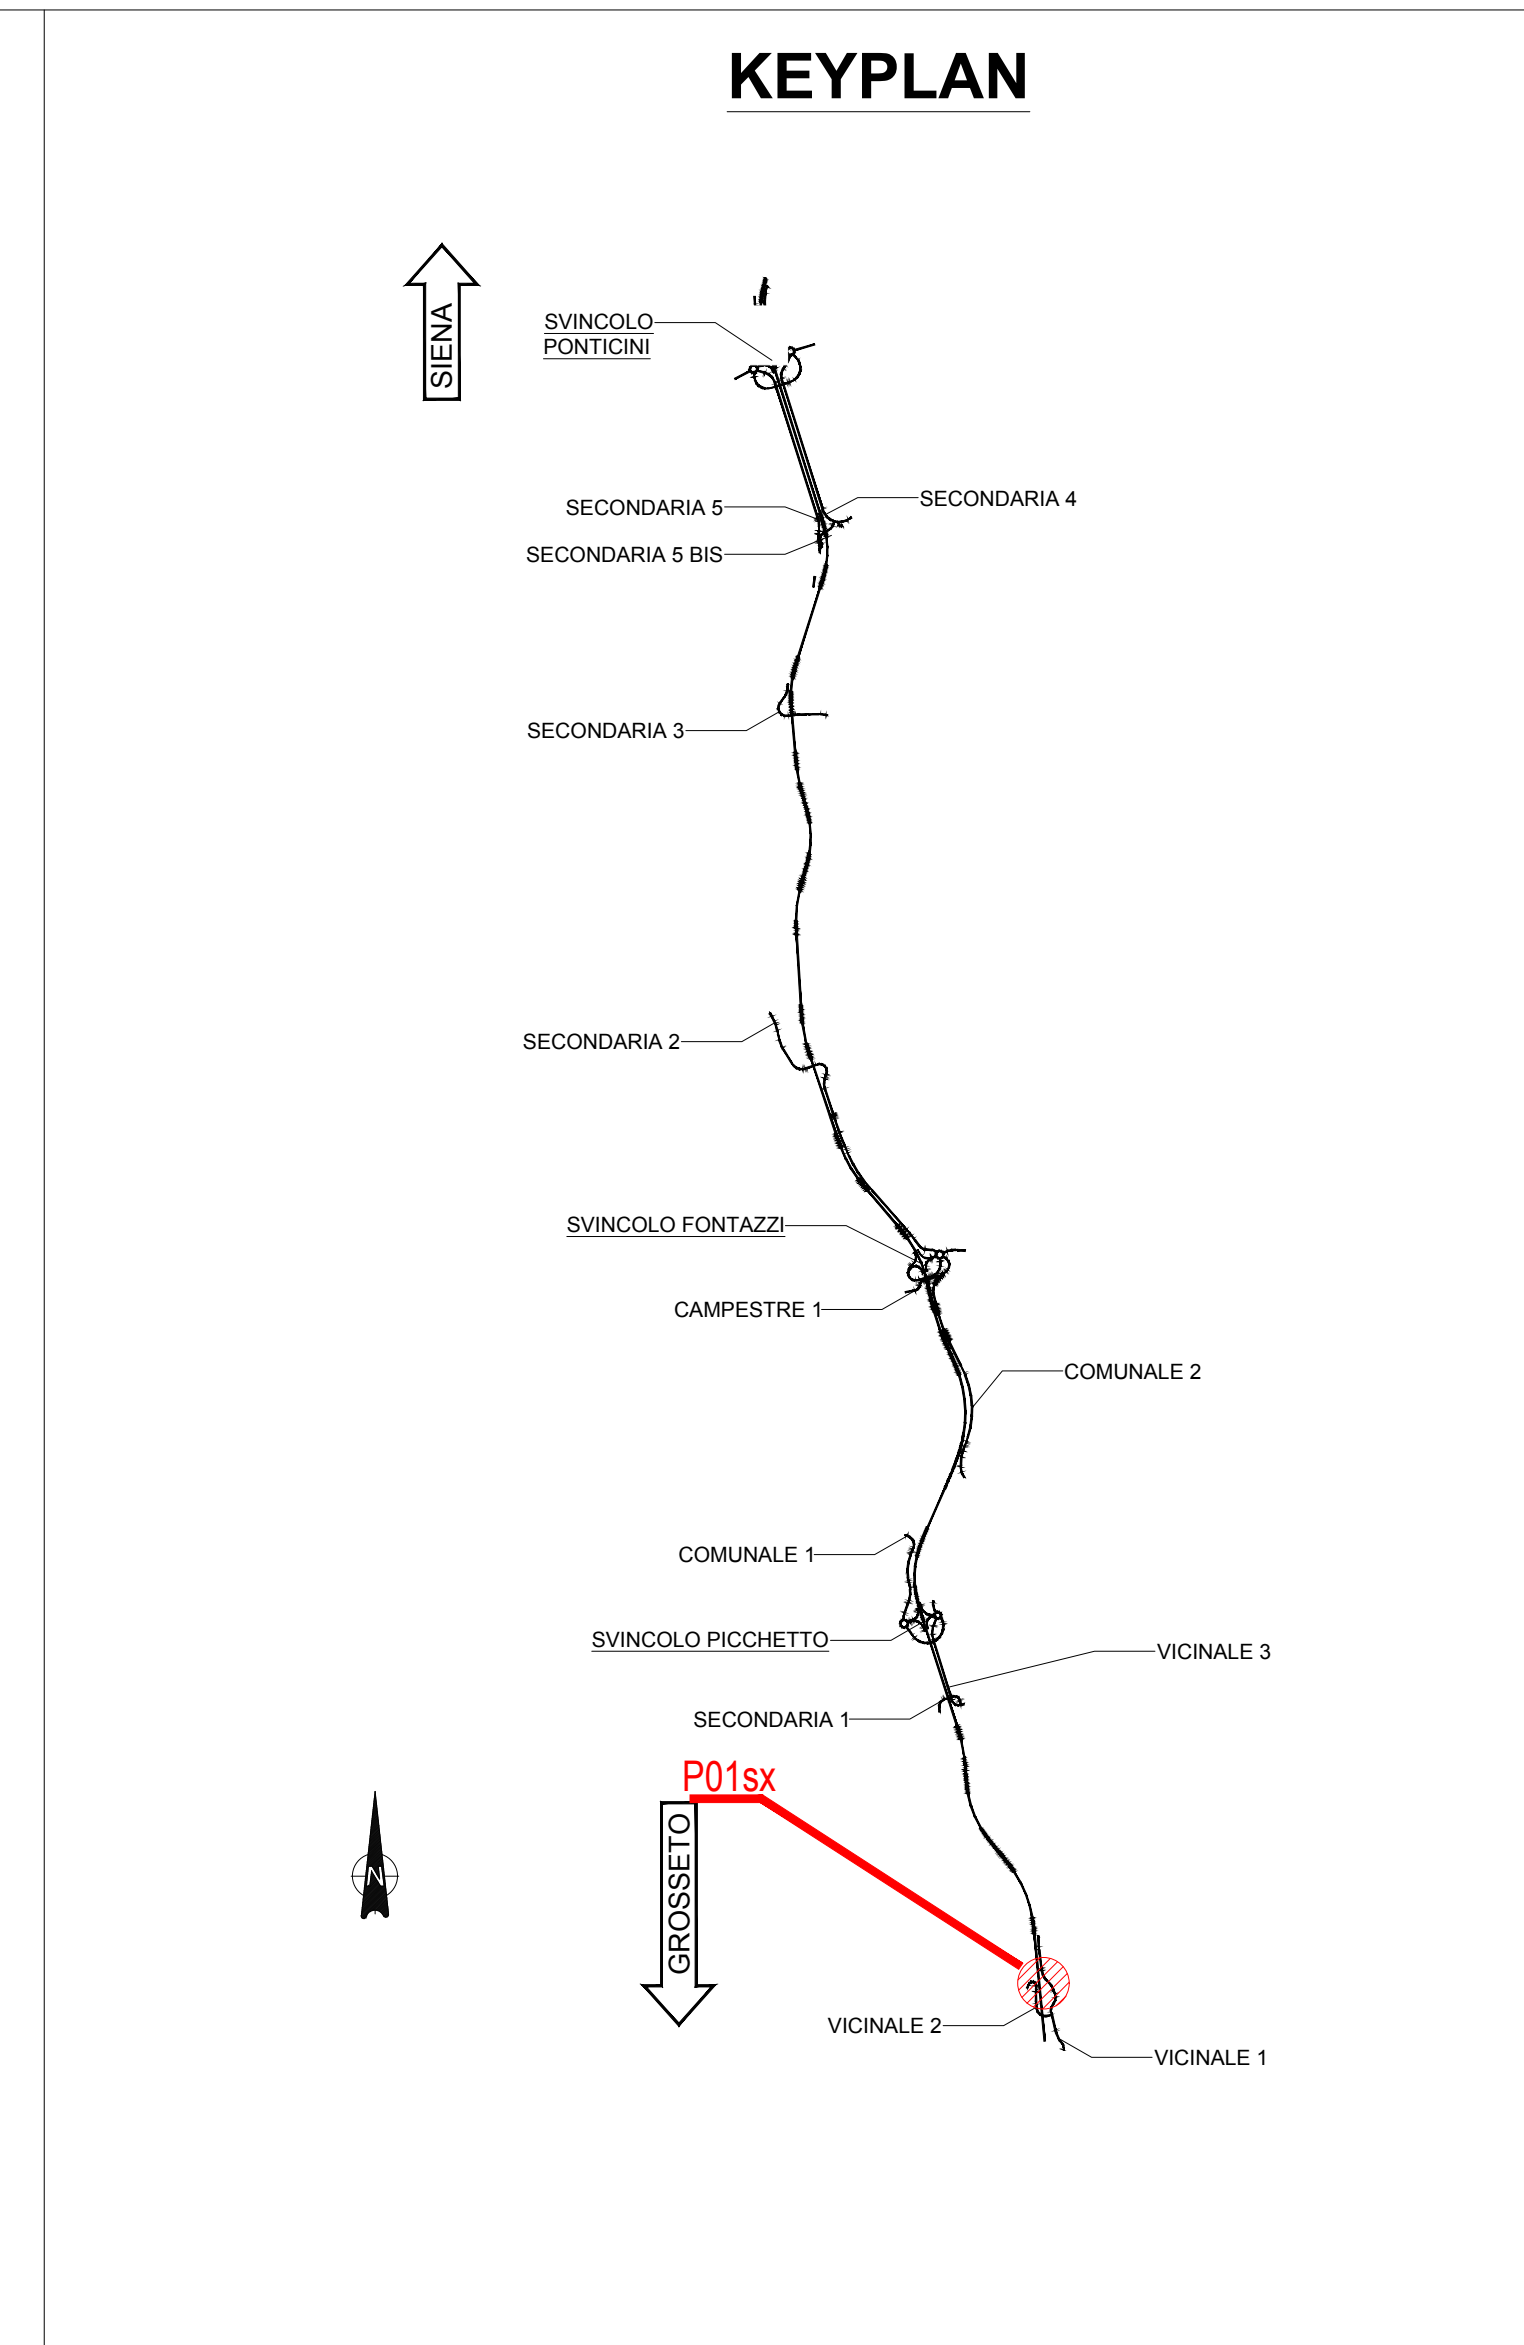

NOTE GENERALI  
 - TUTTE LE MISURE SONO ESPRESSE IN CENTIMETRI, SALVO OVE DIVERSAMENTE INDICATO  
 - PER LE CARATTERISTICHE DEI MATERIALI FARE RIFERIMENTO ALL'ELABORATO T00-0501-STR-SC01

**anas**  
GRUPPO IRI ITALIANE

*Direzione Progettazione e Realizzazione Lavori*

**ITINERARIO INTERNAZIONALE E78**  
**S.G.C. GROSSETO - FANO**  
 ADEGUAMENTO A 4 CORSIE  
 NEL TRATTO GROSSETO - SIENA (S.S. 223 "DI PAGANICO")  
 DAL KM 41+600 AL KM 53+400 - LOTTO 9

**PROGETTO ESECUTIVO** COD. F115

PROGETTAZIONE: ATI SINTAGMA - GDG - ICARIA

IL RESPONSABILE DELL'INTEGRAZIONE DELLE PRESTAZIONI SPECIFICHE:  
 Dott. Ing. Nicola Orlandi  
 Ordine degli Ingegneri della Prov. di Perugia n° 4315

IL GRUPPO DI PROGETTAZIONE:  
 MANFATTURA: **Sintagma**, **GDG**, **ICARIA**

IL PROGETTISTA:  
 Dott. Ing. Federico Bernasconi  
 Ordine degli Ingegneri della Prov. di Terni n° 4844

IL GEOLOGO:  
 Dott. Geol. Giorgio Castagnoli  
 Ordine dei Geologi della Regione Umbra n° 108

IL RESPONSABILE PER LA SICUREZZA IN FASE DI PROGETTAZIONE:  
 Dott. Ing. Filippo Pandolfi  
 Ordine degli Ingegneri della Prov. di Perugia n° 4315

PROTOCOLLO: DATA:

**OPERE DI SOSTEGNO**  
**PARATIA 01 Sx**  
 Planimetria - Georeferenziazione Tavola 2 di 2

CODICE PROGETTO	NOME FILE	REVISIONE	SCALE
PROGETTO: L0F115	UV. REG. N. REG. T00-0501-STR-PR02		
ELABORAZIONE: E 1901	ELABORAZIONE: T000S011STRP02	A	

REV.	DESCRIZIONE	DATA	REDATTO	VERIFICATO	APPROVATO
A	Emissione	26/02/2020	ICARIA	F. Bernasconi	N. Orlandi