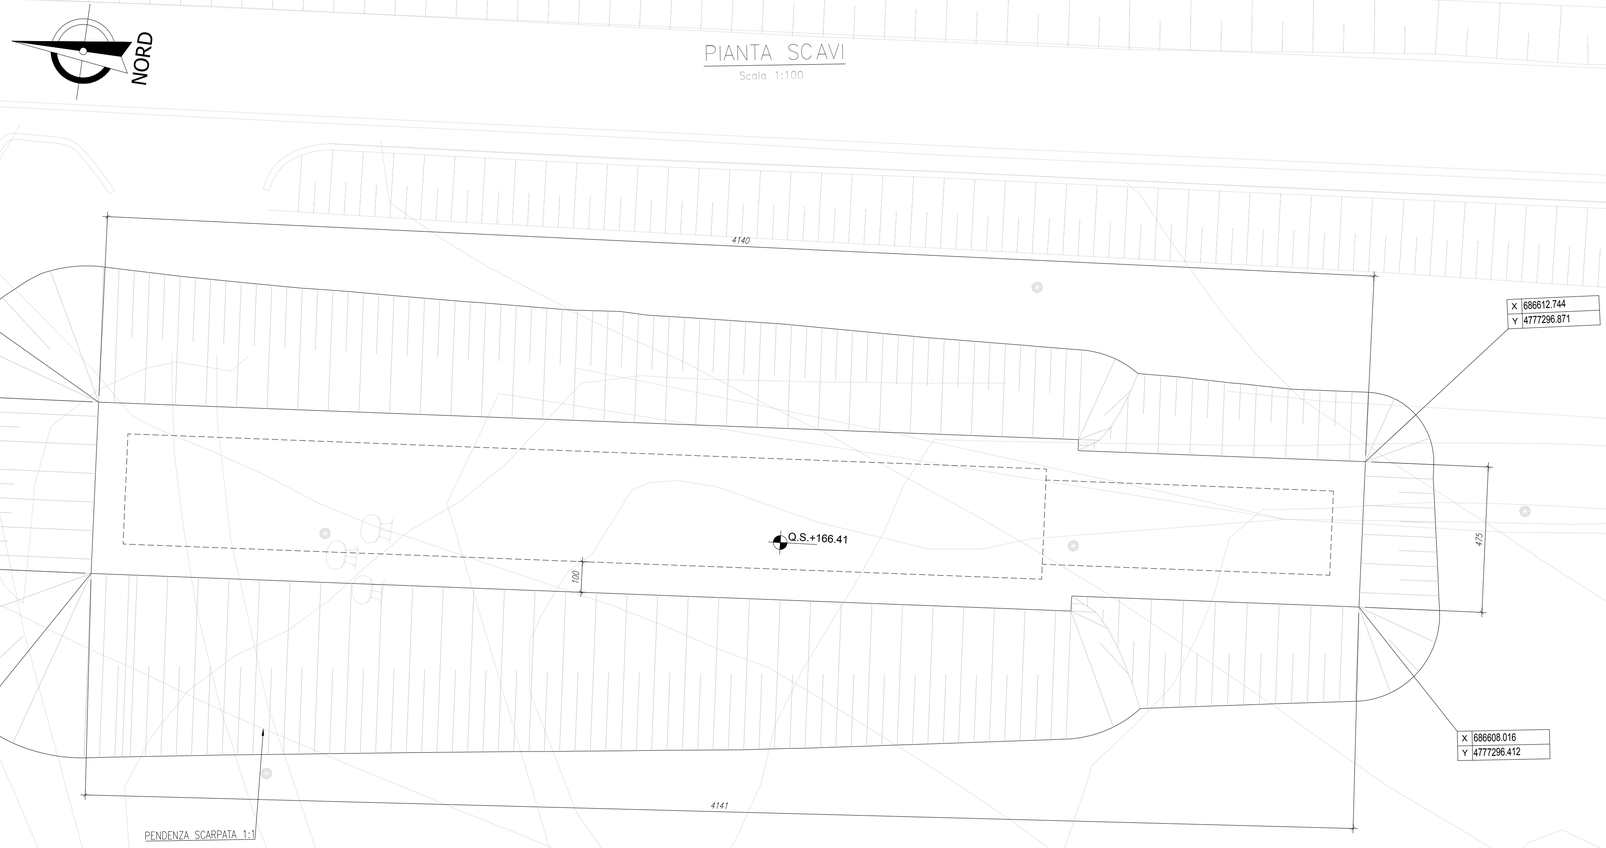

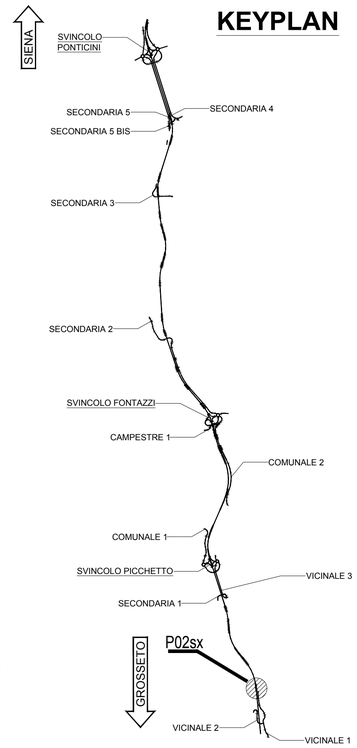

NOTE GENERALI

- TUTTE LE MISURE SONO ESPRESSE IN CENTIMETRI, SALVO OVE DIVERSAMENTE INDICATO
- PER LE CARATTERISTICHE DEI MATERIALI FARE RIFERIMENTO ALL'ELABORATO T00-OS00-STR-SC01

Anas GRUPPO FS ITALIANE

Direzione Progettazione e Realizzazione Lavori

ITINERARIO INTERNAZIONALE E78
S.G.C. GROSSETO - FANO
ADEGUAMENTO A 4 CORSIE
NEL TRATTO GROSSETO - SIENA (S.S. 223 "DI PAGANICO")
DAL KM 41+600 AL KM 53+400 - LOTTO 9

PROGETTO ESECUTIVO — COD. FI15

PROGETTAZIONE: ATI SINTAGMA - GDG - ICARIA

IL RESPONSABILE DELL'INTEGRAZIONE DELLE PRESTAZIONI SPECIALISTICHE:
Dott. Ing. Nando Granieri
Ordine degli Ingegneri della Prov. di Perugia n° A351

IL PROGETTISTA:
Dott. Ing. Federico Durastanti
Ordine degli Ingegneri della Prov. di Terni n° A844

IL GEOLOGO:
Dott. Geol. Giorgio Cerquiglini
Ordine dei Geologi della Regione Umbria n°108

Il R.U.P.
Dott. Ing.
Raffaele Franco Carso

IL COORDINATORE PER LA SICUREZZA IN FASE DI PROGETTAZIONE:
Dott. Ing. Filippo Pambianco
Ordine degli Ingegneri della Prov. di Perugia n° A1373

IL GRUPPO DI PROGETTAZIONE:
MANDATARIA: Sintagma
MANDANTI: GEOTECHNICAL DESIGN GROUP; ICARIA società di ingegneria

Dott.Ing.	N.Granieri	Dott.Arch.	N.Kamenicky	Dott.Ing.	V.Truffini	Dott.Arch.	A.Bracchini
Dott.Ing.	F.Durastanti	Dott.Ing.	E.Bartolocci	Dott.Geol.	G.Cerquiglini	Geom.	S.Scopetta
Dott.Ing.	L.Sbrenna	Dott.Ing.	E.Sellari	Dott.Ing.	L.Direlli	Dott.Ing.	L.Nani
Dott.Ing.	F.Pambianco	Dott. Agr.	F.Berti Nulli				
Dott.Ing.	D.Carlaccini	Dott.Ing.	S.Sacconi	Dott.Ing.	A.Rea	Geom.	V.De Gori
Dott.Ing.	C.Consorti	Geom.	F.Dominici				
Dott.Ing.	V.Rotisciani	Dott.Ing.	F.Macchioni	Geom.	C.Vischini	Dott.Ing.	V.Piunno
Dott.Ing.	G.Pulli	Geom.	C.Sugaroni				

INGEGNERI DELLA PROVINCIA DI PERUGIA — Sezione A — DOTTORE INGEGNERE — NANDO GRANIERI — SETTORE CIVILE E AMBIENTALE / SETTORE INDUSTRIALE / SETTORE DELL'INFORMAZIONE

ORDINE degli INGEGNERI — SEZIONE A — Federico DURASTANTI — A 844 — Provincia di TERNI

PROTOCOLLO	DATA

OPERE DI SOSTEGNO
PARATIA 02 Sx
Pianta scavi

CODICE PROGETTO	NOME FILE	REVISIONE	SCALA:
PROGETTO: LOFI15 — LIV. PROG.: E — N. PROG.: 1901	T00-OS02-STR-PE01	A	1:100
CODICE ELAB.: T00OS02STRPE01			

REV.	DESCRIZIONE	DATA	REDATTO	VERIFICATO	APPROVATO
A	Emissione	28/02/2020	M.Crea	E.Bartolocci	N.Granieri