


KEYPLAN

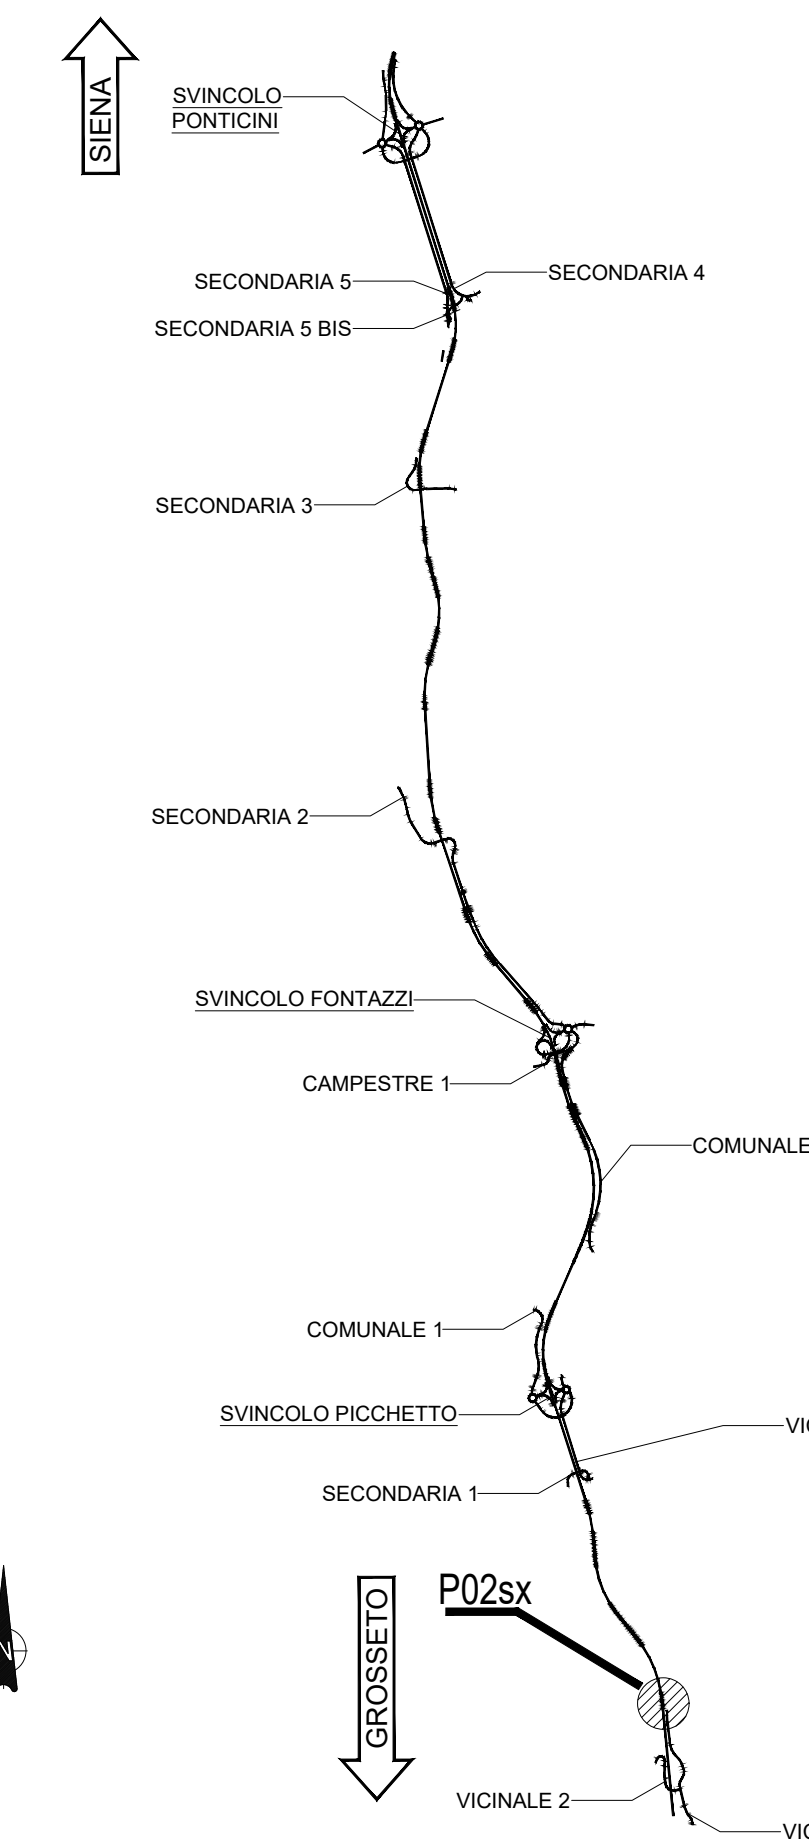

NOTE GENERALI

- TUTTE LE MISURE SONO ESPRESSE IN CENTIMETRI, SALVO OVE DIVERSAMENTE INDICATO

- PER LE CARATTERISTICHE DEI MATERIALI FARE RIFERIMENTO ALL'ELABORATO T00-0500-STR-SC01

Sanas
GRUPPO FS ITALIANE

Direzione Progettazione e Realizzazione Lavori

ITINERARIO INTERNAZIONALE E78
S.G.C. GROSSETO - FANO
ADEGUAMENTO A 4 CORSIE
NEL TRATTO GROSSETO - SIENA (S.S. 223 "DI PAGANICO")
DAL KM 41+600 AL KM 53+400 - LOTTO 9

PROGETTO ESECUTIVO COD. F115

PROGETTAZIONE: ATI SINTAGMA - GDG - ICARIA

IL RESPONSABILE DELL'INTEGRAZIONE DELLE PRESTAZIONI SPECIALISTICHE: Dott. Ing. Nando Granieri
IL GRUPPO DI PROGETTAZIONE: SINTAGMA, GEOTECHNICAL GROUP, ICARIA

IL PROGETTISTA: Dott. Ing. Federico Durastanti
IL GEOLOGO: Dott. Geol. Giorgio Caragnini
IL COORDINATORE PER LA SICUREZZA IN FASE DI PROGETTAZIONE: Dott. Ing. Filippo Ambrogio

OPERE DI SOSTEGNO
PARATIA 02 Sx
Planimetria e profilo - Tav. 2 di 2

Ordini tiranti	Interasse Tiranti [m]	Incl. [°]	n. trefoli	Libera [m]	L _{subo} [m]	Ø perforazione [mm]	Tiro iniziale [kN]	Carico esercizio [kN]
1	3.0	15	3	12	10	150	150	65.8

CODICE PROGETTO: LQF115E1901
 NOME FILE: T00-0500-STR-PF02
 CODICE ELAB.: T000502STRPF02
 REVISIONE: A
 SCALA: 1:200

A Emissione 26/10/2020 M. Ceco E. Bertolucci N. Granieri
 REV. DESCRIZIONE DATA REDATTO VERIFICATO APPROVATO