VISTA CONCIO 7

Scala 1:50

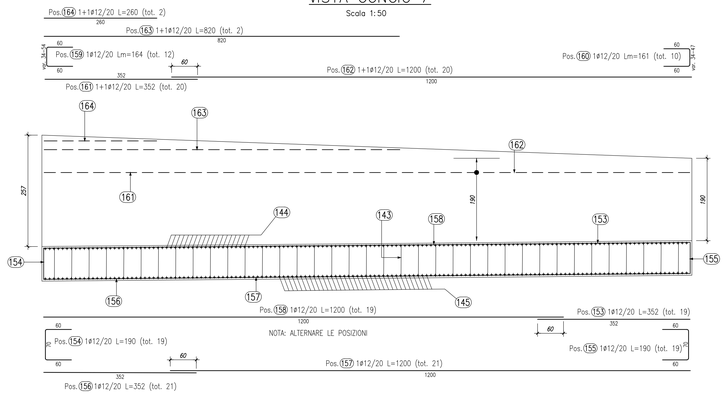

PIANTA CONCIO 7

Scala 1:50

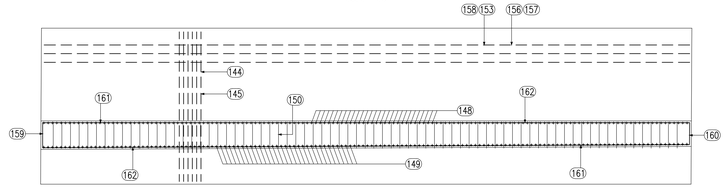

SEZIONE TIPO CONCIO 7

Scala 1:50

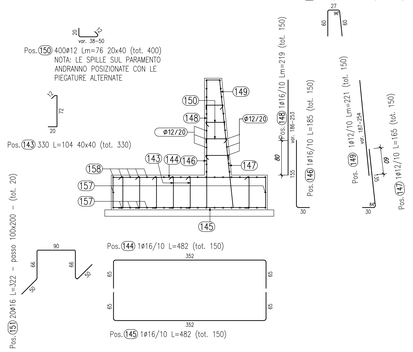

ELEMENTO: CONCIO 7						N.ELEMENTI: 1	
POSIZIONE	N. PEZZI	ø [mm]	L [mm]	L. TOT [m]	PESO [kg]	CODICE	SCHEMA PIEGATURA (misure al filo esterno)
143	330	12	1043.0	344.18	305.63	292	721.5
144	150	16	4820.0	723.00	1140.89	252	3520
145	150	16	4820.2	723.03	1140.94	252	3520.2
146	150	16	1850.0	277.50	437.90	151	1550
147	150	12	1646.4	246.95	219.30	191	1350
148	150	16	-- x --	329.25	519.56	000	x1
149	150	12	-- x --	330.75	293.71	000	x1
150	400	12	-- x --	304.00	269.95	292	x1
151	20	16	3217.8	64.36	101.55	492	700 1200
152	150	12	1470.0	220.50	195.80	252	600 600
153	19	12	3520.0	66.88	59.39	000	3520
154	19	12	1900.0	36.10	32.06	252	700 700
155	19	12	1900.0	36.10	32.06	212	700 700
156	21	12	3520.0	73.92	65.64	000	3520
157	21	12	12000.0	252.00	223.78	000	12000
158	19	12	12000.0	228.00	202.46	000	12000
159	12	12	-- x --	19.68	17.48	252	600 600
160	10	12	-- x --	16.05	14.25	212	600 600
161	20	12	3520.0	70.40	62.52	000	3520
162	20	12	12000.0	240.00	213.12	000	12000
163	2	12	8200.0	16.40	14.56	000	8200
164	2	12	2602.4	5.20	4.62	000	2602.4
PESO TOTALE:					5567.17		

VISTA MURO DI INVITO

Scala 1:50

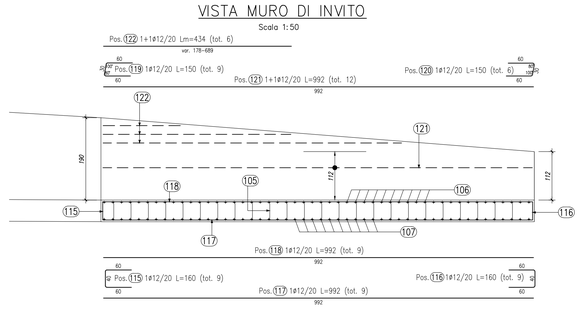

PIANTA MURO DI INVITO

Scala 1:50

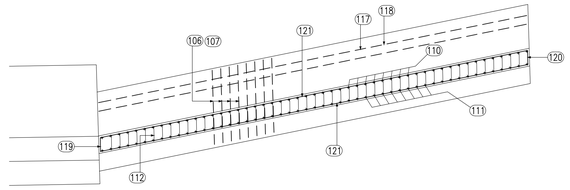

SEZIONE TIPO MURO DI INVITO

Scala 1:50

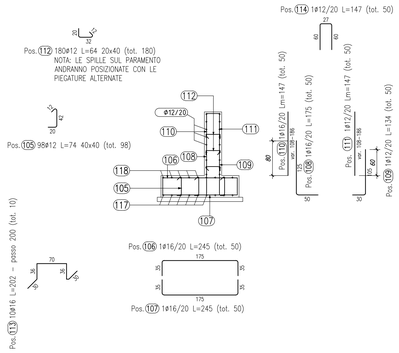

ELEMENTO: MURO DI INVITO						N.ELEMENTI: 1	
POSIZIONE	N. PEZZI	ø [mm]	L [cm]	L. TOT [m]	PESO [kg]	CODICE	SCHEMA PIEGATURA (misure al filo esterno)
105	98	12	74.3	72.81	65	292	421
106	50	16	245.0	122.50	193	252	175
107	50	16	245.0	122.51	193	252	175
108	50	16	175.0	87.50	138	151	175
109	50	12	134.3	67.16	60	111	104.7
110	50	16	-- x --	73.50	116	000	x1
111	50	12	-- x --	73.50	65	000	x1
112	180	12	64.0	115.20	102	292	180
113	10	16	201.8	20.18	32	492	60
114	50	12	146.7	73.35	65	252	60
115	9	12	160.0	14.40	13	252	60
116	9	12	160.0	14.40	13	212	60
117	9	12	992.0	89.28	79	000	992
118	9	12	992.0	89.28	79	000	992
119	9	12	150.0	13.50	12	252	60
120	6	12	149.5	8.97	8	292	60
121	12	12	992.0	119.04	106	000	992
122	6	12	-- x --	26.01	23	000	x1
PESO TOTALE:					1362		

KEYPLAN

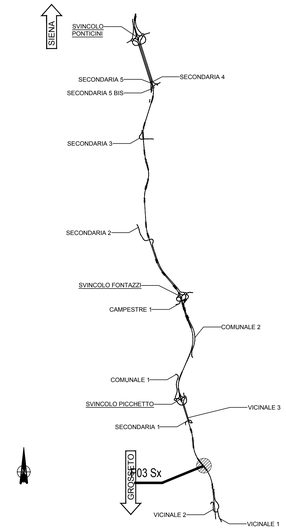

NOTE GENERALI

- TUTTE LE MISURE SONO ESPRESSE IN CENTIMETRI, SALVO OVE DIVERSAMENTE INDICATO
- PER LE CARATTERISTICHE DEI MATERIALI FARE RIFERIMENTO ALL'ELABORATO T00-0S00-STR-SC01

anas
GRUPPO FS ITALIANE

Direzione Progettazione e Realizzazione Lavori

ITINERARIO INTERNAZIONALE E78
S.G.C. GROSSETO - FANO
ADEGUAMENTO A 4 CORSIE
NEL TRATTO GROSSETO - SIENA (S.S. 223 "DI PAGANICO")
DAL KM 41+600 AL KM 53+400 - LOTTO 9

PROGETTO ESECUTIVO — COD. FI15

PROGETTAZIONE: ATI SINTAGMA - GDG - ICARIA

IL RESPONSABILE DELL'INTEGRAZIONE DELLE PRESTAZIONI SPECIALISTICHE:
Dott. Ing. Nando Granieri
Ordine degli Ingegneri della Prov. di Perugia n° A351

IL PROGETTISTA:
Dott. Ing. Federico Durastanti
Ordine degli Ingegneri della Prov. di Terni n° A844

IL GEOLOGO:
Dott. Geol. Giorgio Cerquiglini
Ordine dei Geologi della Regione Umbria n°108

Il R.U.P.
Dott. Ing.
Raffaele Franco Carso

IL COORDINATORE PER LA SICUREZZA IN FASE DI PROGETTAZIONE:
Dott. Ing. Filippo Pambianco
Ordine degli Ingegneri della Prov. di Perugia n° A1373

IL GRUPPO DI PROGETTAZIONE:
MANDATARIA: Sintagma — GEOTECHNICAL DESIGN GROUP — ICARIA società di ingegneria

MANDANTI:

Dott.Ing.	N.Granieri	Dott.Ing.	D.Carlaccini	Dott.Ing.	V.Moriconi
Dott.Ing.	A.Kamenicky	Dott.Ing.	M.Cherubini	Dott.Ing.	F.Vinciotti
Dott.Ing.	V.Truffini	Dott.Ing.	A.Rea	Geom.	C.Vecchini
Dott.Arch.	A.Bracchini	Dott.Ing.	V.De Gori	Dott.Ing.	V.Piunno
Dott.Ing.	F.Durastanti	Dott.Ing.	C.Consorti	Dott.Ing.	G.Puliti
Dott.Ing.	E.Bartolocci	Geom.	F.Dominici	Geom.	C.Sugaroni
Dott.Ing.	M.Orsini				
Geom.	S.Scopetta				
Dott.Ing.	L.Stronna				
Dott.Ing.	E.Sellari				
Dott.Ing.	L.Dinelli				
Dott.Ing.	M.Pica				
Dott.Ing.	F.Pambianco				
Dott. Agr.	F.Berti Nulli				

ORDINE DELLA PROVINCIA DI PERUGIA — SEZIONE A — dott. ing. NANDO GRANIERI — SETTORE CIVILE E AMBIENTALE — SETTORE DELL'INFORMAZIONE

ORDINE degli INGEGNERI della PROVINCIA di TERNI — dott. ing. FEDERICO DURASTANTI — SEZIONE A — n. A844 — SETTORE CIVILE E AMBIENTALE — SETTORE DELL'INFORMAZIONE

PROTOCOLLO | DATA

OPERE DI SOSTEGNO
PARATIA 03 Sx
Armature Muri - Tav. 3

CODICE PROGETTO			NOME FILE	REVISIONE	SCALA:
PROGETTO	LIV. PROG.	N. PROG.	T00-0S03-STR-AR03		
LOFI15	E	1901	CODICE ELAB. T00OS03STRAR03	A	1:50

REV.	DESCRIZIONE	DATA	REDATTO	VERIFICATO	APPROVATO
A	Emissione	28/02/2020	M.Orsini	E.Bartolocci	N.Granieri