


KEYPLAN

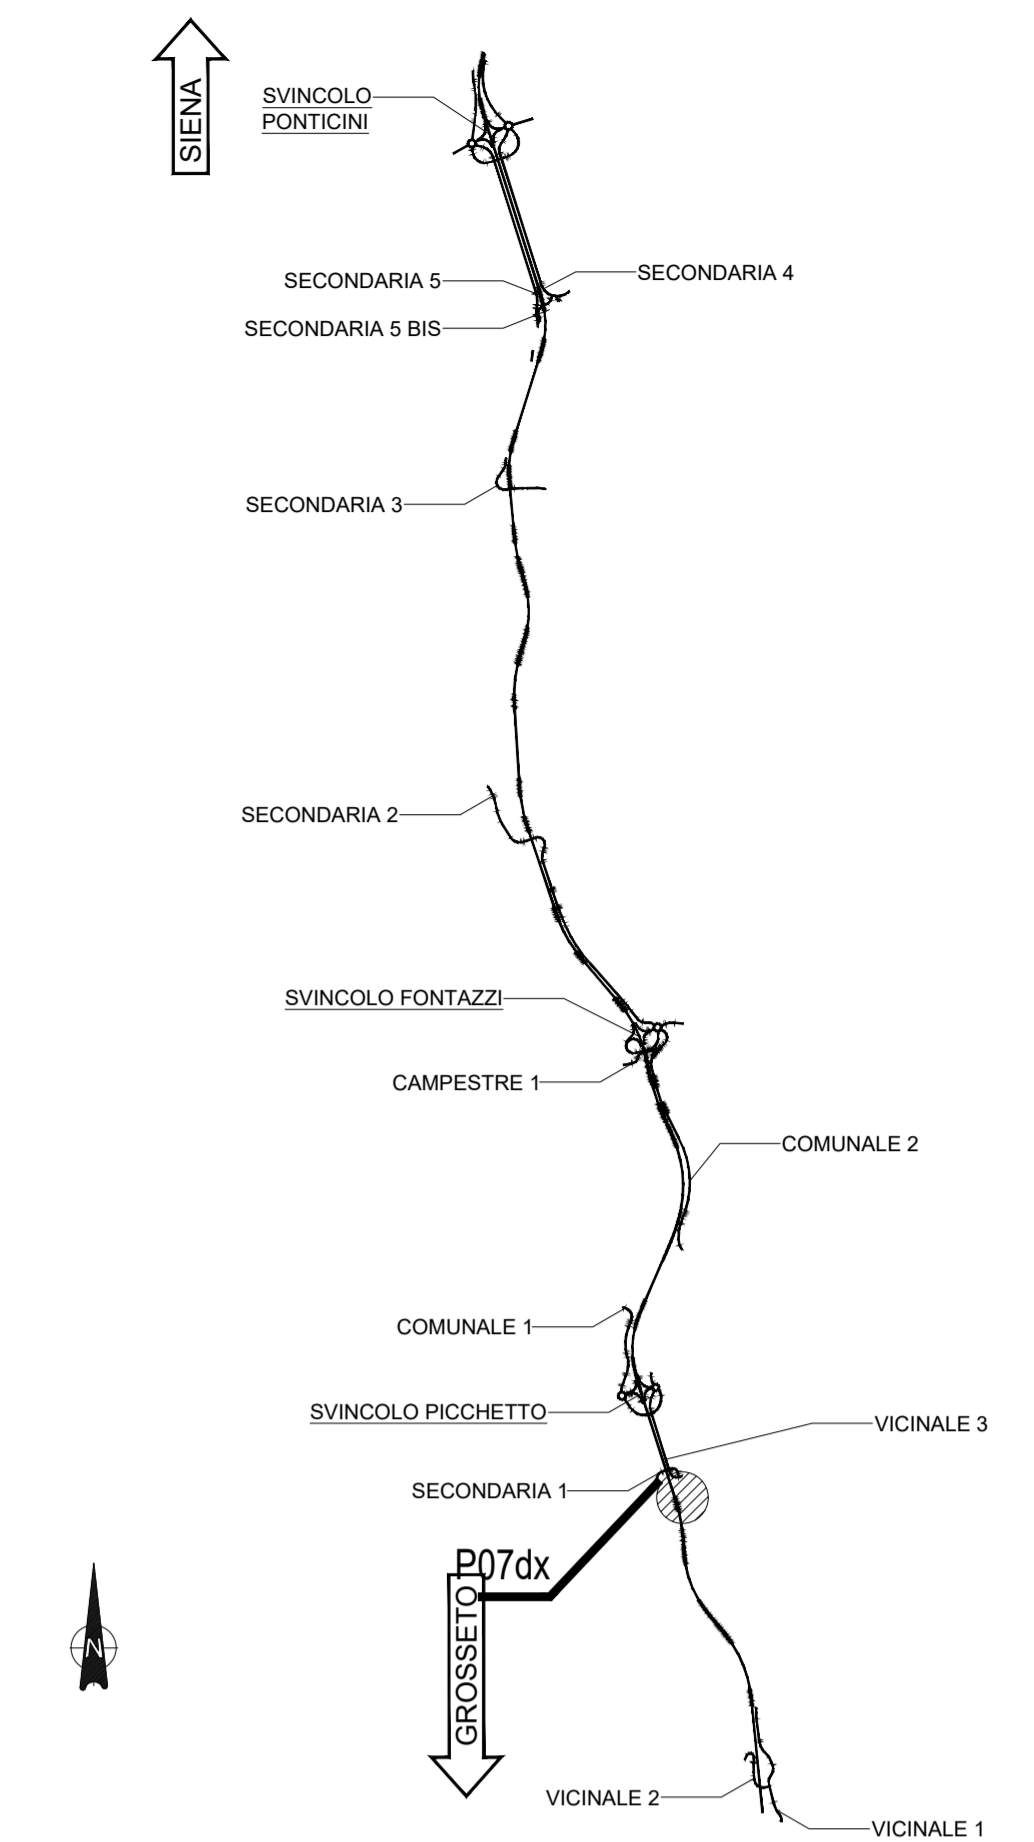

NOTE GENERALI

- TUTTE LE MISURE SONO ESPRESSE IN CENTIMETRI, SALVO OVE DIVERSAMENTE INDICATO
- PER LE CARATTERISTICHE DEI MATERIALI FARE RIFERIMENTO ALL'ELABORATO T00-OS00-STR-SC01

Sanas
GRUPPO FS ITALIANE
Direzione Progettazione e Realizzazione Lavori

**ITINERARIO INTERNAZIONALE E78
S.G.C. GROSSETO - FANO
ADEGUAMENTO A 4 CORSIE
NEL TRATTO GROSSETO - SIENA (S.S. 223 "DI PAGANICO")
DAL KM 41+600 AL KM 53+400 - LOTTO 9**

PROGETTO ESECUTIVO COD. F115

PROGETTAZIONE: ATI SINTAGMA - GDG - ICARIA

IL RESPONSABILE DELL'INTEGRAZIONE DELLE PRESTAZIONI SPECIALISTICHE: MANDATARIO: MANDANTIS
 Dott. Ing. Nando Granieri Dott. Ing. Nando Granieri
 Ordine degli Ingegneri della Prov. di Perugia n° A351

Sintagma **GEOTECNICA** **ICARIA**
 Ing. Nando Granieri Dott. Ing. D. Caracciolo Dott. Ing. V. Rotatori
 Dott. Arch. N. Nannarini Dott. Ing. S. Sacconi Dott. Ing. G. Mastrotti
 Dott. Ing. F. Jullini Dott. Ing. A. Stracchi Dott. Ing. G. Mastrotti
 Dott. Ing. F. Giannetti Dott. Ing. V. De Gori Dott. Ing. G. Mastrotti
 Dott. Ing. E. Barbacci Dott. Ing. F. Donnici Dott. Ing. G. Mastrotti
 Dott. Ing. S. Cerignani Geom. F. Donnici Geom. G. Mastrotti
 Geom. S. Cerignani
 Dott. Ing. L. Sironi
 Dott. Ing. E. Sironi
 Dott. Ing. L. Sironi
 Dott. Ing. L. Sironi
 Dott. Ing. F. Pannofino
 Dott. Arch. F. Sironi

IL COORDINATORE PER LA SICUREZZA IN FASE DI PROGETTAZIONE:
 Dott. Ing. Filippo Arruonzo
 Ordine degli Ingegneri della Prov. di Perugia n° A3373

PROTOCOLLO DATA

**OPERE DI SOSTEGNO
PARATIA 07dx
Planimetria e profilo**

CODICE PROGETTO	NOME FILE	REVISIONE	SCALA:
PROGETTO	T00-OS07-STR-SP01	A	1:200
L01F15E1901	CODICE ELAB.		
	T00OS07STRPFO1		
A	Emissione	26/10/2020	M. Gao E. Barbacci N. Granieri
REV.	DESCRIZIONE	DATA	REDATTO VERIFICATO APPROVATO