


**KEYPLAN**

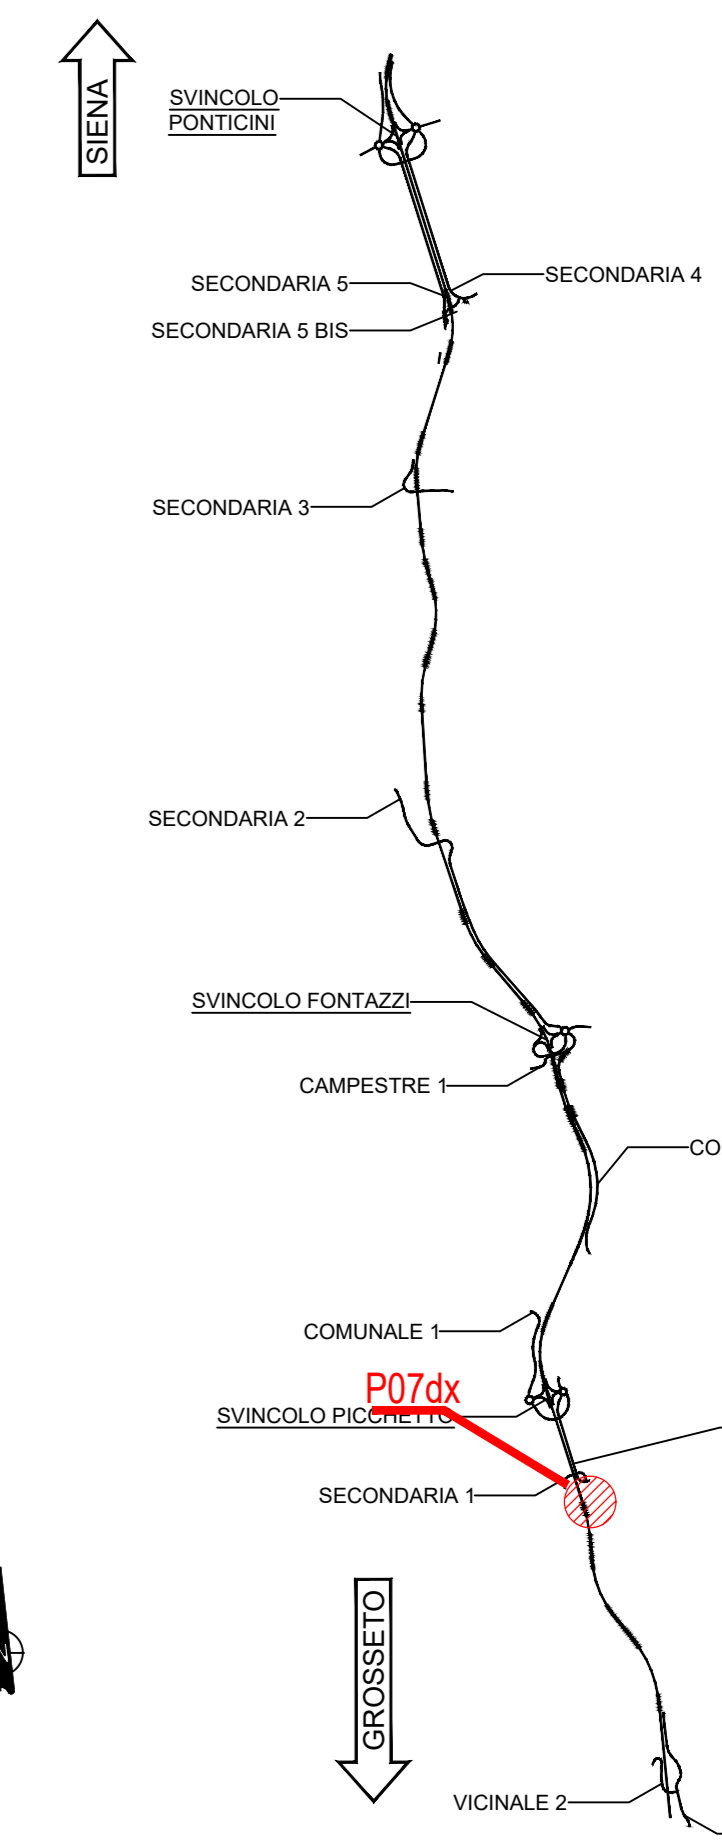

**NOTE GENERALI**


- TUTTE LE MISURE SONO ESPRESSE IN CENTIMETRI, SALVO OVE DIVERSAMENTE INDICATO
- PER LE CARATTERISTICHE DEI MATERIALI FARE RIFERIMENTO ALL'ELABORATO T00-OS00-STR-SC01

NP	Posizione X	Posizione Y
01	686127.1190	4778721.8955
02	686126.8063	4778722.8515
03	686126.5131	4778723.8076
04	686126.2199	4778724.7637
05	686125.9667	4778725.7197
06	686125.6335	4778726.6758
07	686125.3404	4778727.6318
08	686125.0472	4778728.5879
09	686124.7540	4778729.5439
10	686124.4608	4778730.5000
11	686124.1676	4778731.4560
12	686123.8744	4778732.4121
13	686123.5812	4778733.3681
14	686123.2880	4778734.3242
15	686122.9948	4778735.2802
16	686122.7016	4778736.2363
17	686122.4084	4778737.1924
18	686122.1153	4778738.1484
19	686121.8221	4778739.1045
20	686121.5289	4778740.0605
21	686121.2357	4778741.0166
22	686120.9371	4778741.9710
23	686120.6386	4778742.9254
24	686120.3400	4778743.8798
25	686120.0415	4778744.8341
26	686119.7430	4778745.7885
27	686119.4444	4778746.7429
28	686119.1459	4778747.6973
29	686118.8473	4778748.6517
30	686118.5488	4778749.6061

31	686118.2502	4778750.5605
32	686117.9517	4778751.5149
33	686117.6531	4778752.4693
34	686117.3546	4778753.4237
35	686117.0560	4778754.3781
36	686116.7575	4778755.3325
37	686116.4589	4778756.2869
38	686116.1604	4778757.2413
39	686115.8619	4778758.1957
40	686115.5633	4778759.1501
41	686115.2648	4778760.1045
42	686114.9662	4778761.0589
43	686114.6677	4778762.0133
44	686114.3691	4778762.9677
45	686114.0706	4778763.9221
46	686113.7720	4778764.8765
47	686113.4735	4778765.8309
48	686113.1750	4778766.7853
49	686112.8764	4778767.7397
50	686112.5779	4778768.6941
51	686112.2793	4778769.6485
52	686111.9808	4778770.6029
53	686111.6822	4778771.5573
54	686111.3837	4778772.5117
55	686111.0851	4778773.4661

**SEZIONE TIPO PARATIA**

Scala 1:50

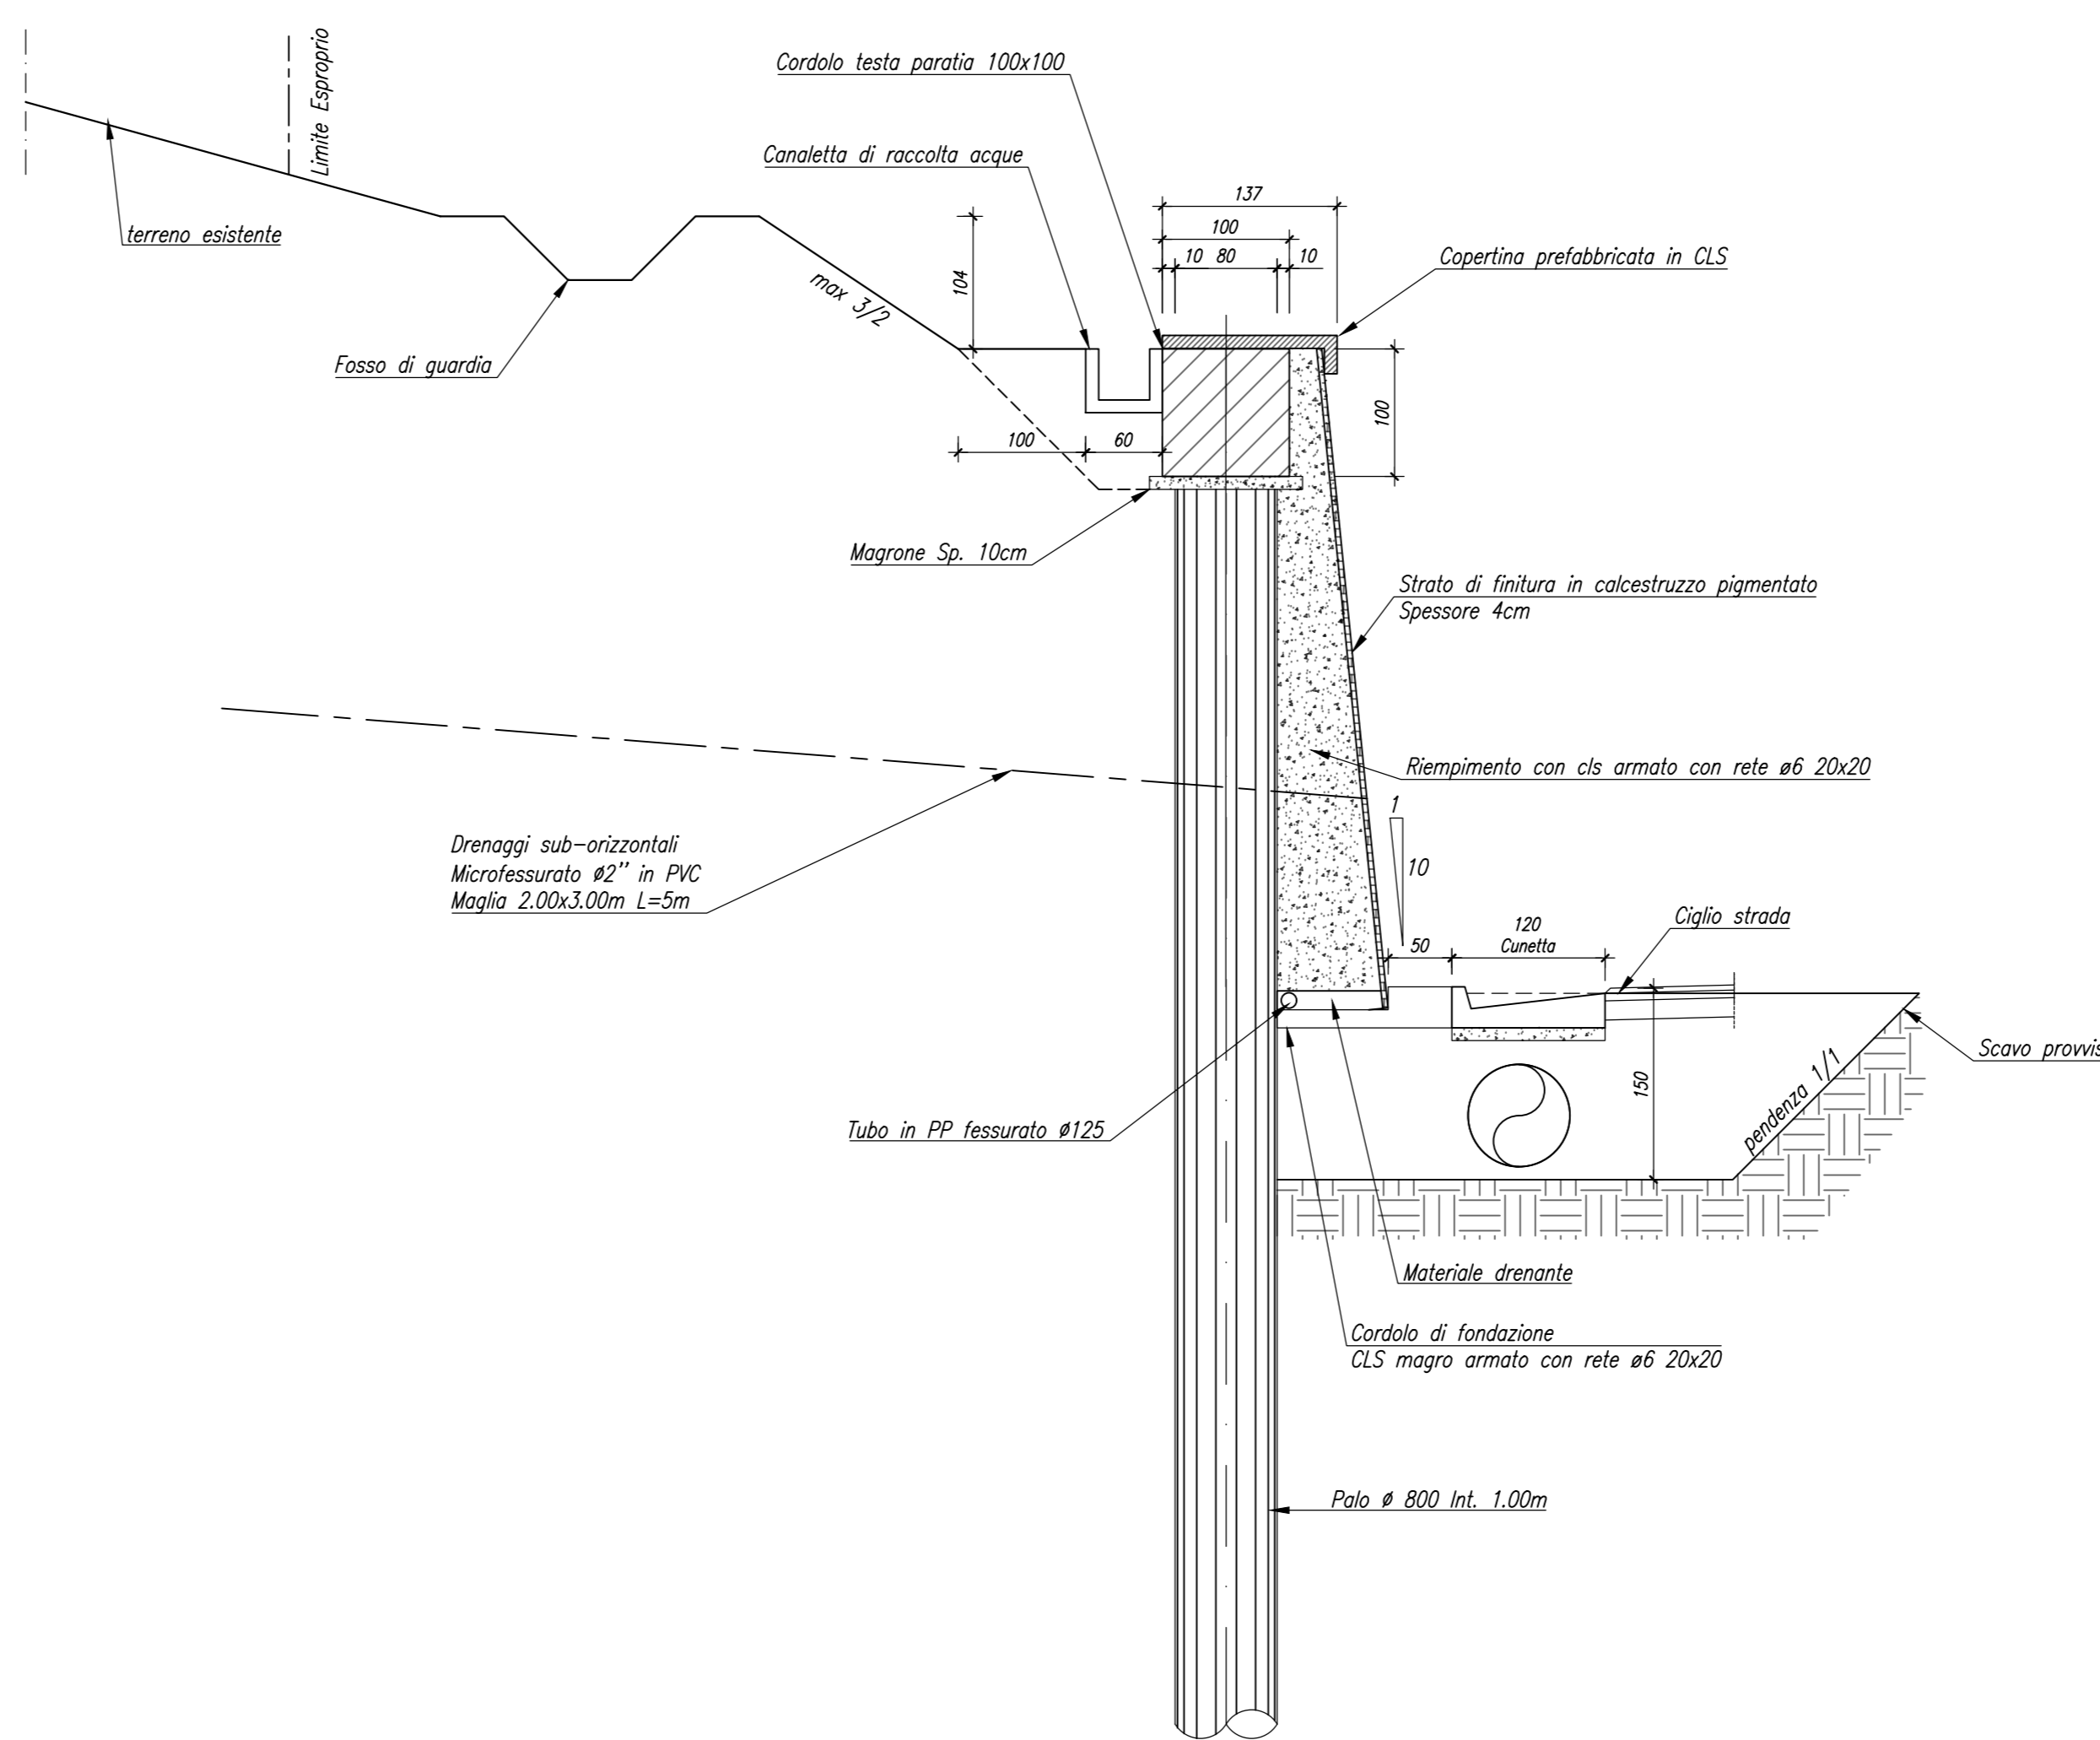

Direzione Progettazione e Realizzazione Lavori

**ITINERARIO INTERNAZIONALE E78**  
**S.G.C. GROSSETO - FANO**  
 ADEGUAMENTO A 4 CORSIE  
 NEL TRATTO GROSSETO - SIENA (S.S. 223 "DI PAGANICO")  
 DAL KM 41+600 AL KM 53+400 - LOTTO 9

PROGETTO ESECUTIVO

cod. F115

PROGETTAZIONE: ATI SINTAGMA - GDG - ICARIA

IL RESPONSABILE DELL'INTEGRAZIONE DELLE PRESTAZIONI SPECIALISTICHE: IL GRUPPO DI PROGETTAZIONE:  
 Dott. Ing. Nando Gianini  
 Ordine degli Ingegneri della Prov. di Perugia n° A351

MANDANTIBILI: MANDANTI:  
 Sintagma GEOTECHNICAL DESIGN GROUP ICARIA società di ingegneria

IL PROGETTISTA:  
 Dott. Ing. Federico Durastanti  
 Ordine degli Ingegneri della Prov. di Terni n° A844

IL GEOLOGO:  
 Dott. Geol. Giorgio Cerugolini  
 Ordine dei Geologi della Regione Umbria n°108

IL R.U.P.:  
 Dott. Ing. Raffaele Franco Carso

IL COORDINATORE PER LA SICUREZZA IN FASE DI PROGETTAZIONE:  
 Dott. Ing. Filippo Pambianco  
 Ordine degli Ingegneri della Prov. di Perugia n° A1373

PROTOCOLLO DATA

**OPERE DI SOSTEGNO**  
**PARATIA 07dx**  
 Planimetria - Georeferenziazione

CODICE PROGETTO	NOME FILE	REVISIONE	SCALA:
PROGETTO L01115 E 19101	T00-OS07-STR-PP01	A	1:100/1:50
REV. DESCRIZIONE	DATA	REDDATTO	VERIFICATO
A Emissione	26/02/2020	M.Cro	E.Bortolotti
REV. DESCRIZIONE	DATA	REDDATTO	VERIFICATO