SEZIONE TIPO PARATIA

Scala 1:50

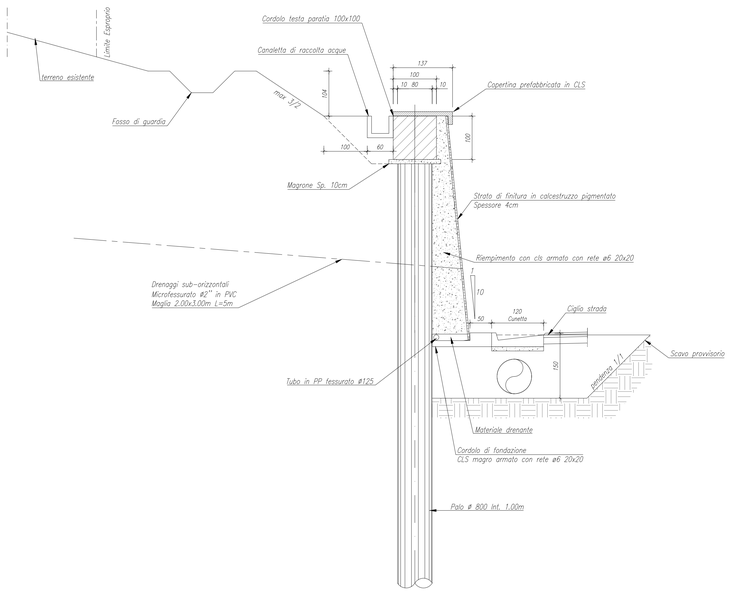

SEZIONE TIPO MURO DI CONTRORIPA

Scala 1:50

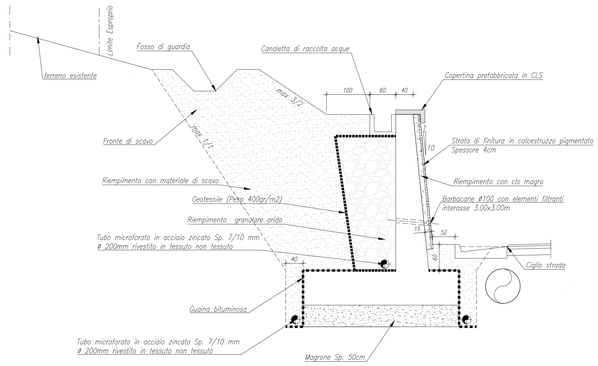

SEZIONE 2-2
PRG.43+795.402

Scala 1:50

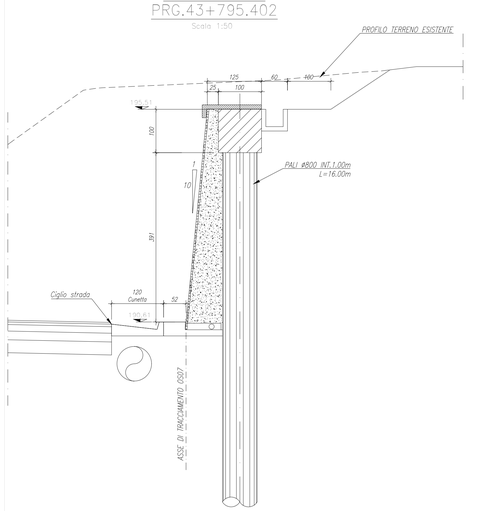

SEZIONE 1-1
PRG.43+755.535

Scala 1:50

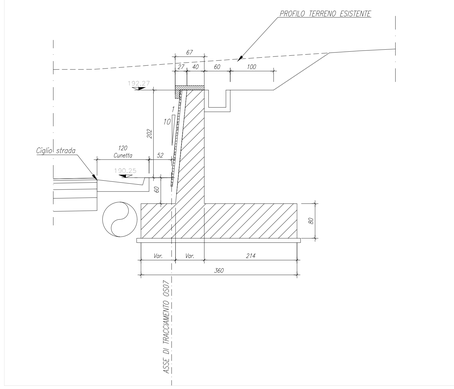

SEZIONE 3-3

Scala 1:50

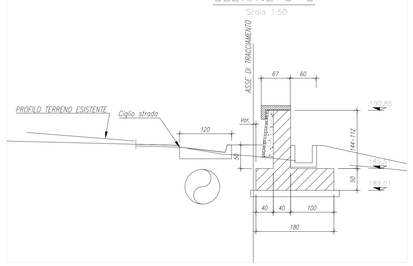

KEYPLAN

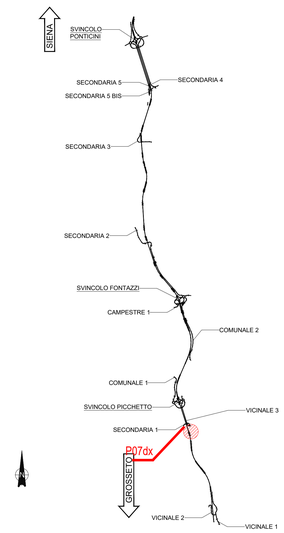

NOTE GENERALI

- TUTTE LE MISURE SONO ESPRESSE IN CENTIMETRI, SALVO OVE DIVERSAMENTE INDICATO
- PER LE CARATTERISTICHE DEI MATERIALI FARE RIFERIMENTO ALL'ELABORATO T00-OS00-STR-SC01

anas GRUPPO FS ITALIANE

Direzione Progettazione e Realizzazione Lavori

ITINERARIO INTERNAZIONALE E78
S.G.C. GROSSETO - FANO
ADEGUAMENTO A 4 CORSIE
NEL TRATTO GROSSETO - SIENA (S.S. 223 "DI PAGANICO")
DAL KM 41+600 AL KM 53+400 - LOTTO 9

PROGETTO ESECUTIVO — COD. FI15

PROGETTAZIONE: ATI SINTAGMA - GDG - ICARIA

IL RESPONSABILE DELL'INTEGRAZIONE DELLE PRESTAZIONI SPECIALISTICHE:
Dott. Ing. Nando Granieri
Ordine degli Ingegneri della Prov. di Perugia n° A351

IL PROGETTISTA:
Dott. Ing. Federico Durastanti
Ordine degli Ingegneri della Prov. di Terni n° A844

IL GEOLOGO:
Dott. Geol. Giorgio Cerquiglini
Ordine dei Geologi della Regione Umbria n°108

Il R.U.P.:
Dott. Ing.
Raffaele Franco Carso

IL COORDINATORE PER LA SICUREZZA IN FASE DI PROGETTAZIONE:
Dott. Ing. Filippo Pambianco
Ordine degli Ingegneri della Prov. di Perugia n° A1373

PROTOCOLLO — DATA

IL GRUPPO DI PROGETTAZIONE:
MANDATARIA: Sintagma
Dott.Ing. N.Granieri, Dott.Arch. N.Kamenicky, Dott.Ing. V.Truffini, Dott.Arch. A.Bracchini, Dott.Ing. F.Durastanti, Dott.Ing. E.Bartolocci, Dott.Geom. L.Belardinelli, Dott.Geom. S.Scopetta, Dott.Ing. L.Strenna, Dott.Ing. E.Sellari, Dott.Ing. L.Direlli, Dott.Ing. L.Fidati, Dott.Ing. F.Pambianco, Dott. Agr. F.Berti Nulli
MANDANTI: GEOTECHNICAL DESIGN GROUP; ICARIA società di ingegneria
Dott. Ing. D.Cantarone, Dott. Ing. S.Sacconi, Dott. Ing. A.Rea, Dott. Ing. V.De Gori, Dott. Ing. C.Consorti, Geom. F.Dominici
Dott. Ing. S.Sacconi, Dott. Ing. Geom. C.Vaccheri, Dott. Ing. V.Plunno, Dott. Ing. G.Pulli, Geom. C.Sugarono

ORDINE DEGLI INGEGNERI DELLA PROVINCIA DI PERUGIA — Settore A — DOTTORE INGEGNERE NAZARENO GRANIERI — Iscrizione all'Albo n° A351

ORDINE DEGLI INGEGNERI — Settore A — DOTTORE INGEGNERE FEDERICO DURASTANTI — Iscrizione all'Albo n° A844 — Provincia di TERNI

OPERE DI SOSTEGNO
PARATIA 07dx
Sezioni

CODICE PROGETTO (PROGETTO / LIV. PROG. / N. PROG.)	NOME FILE	REVISIONE	SCALA:
LOFI15 E 1901	CODICE ELAB. T00OS07STRSZ01	A	1:50

REV.	DESCRIZIONE	DATA	REDATTO	VERIFICATO	APPROVATO
A	Emissione	28/02/2020	M.Crea	E.Bartolocci	N.Granieri