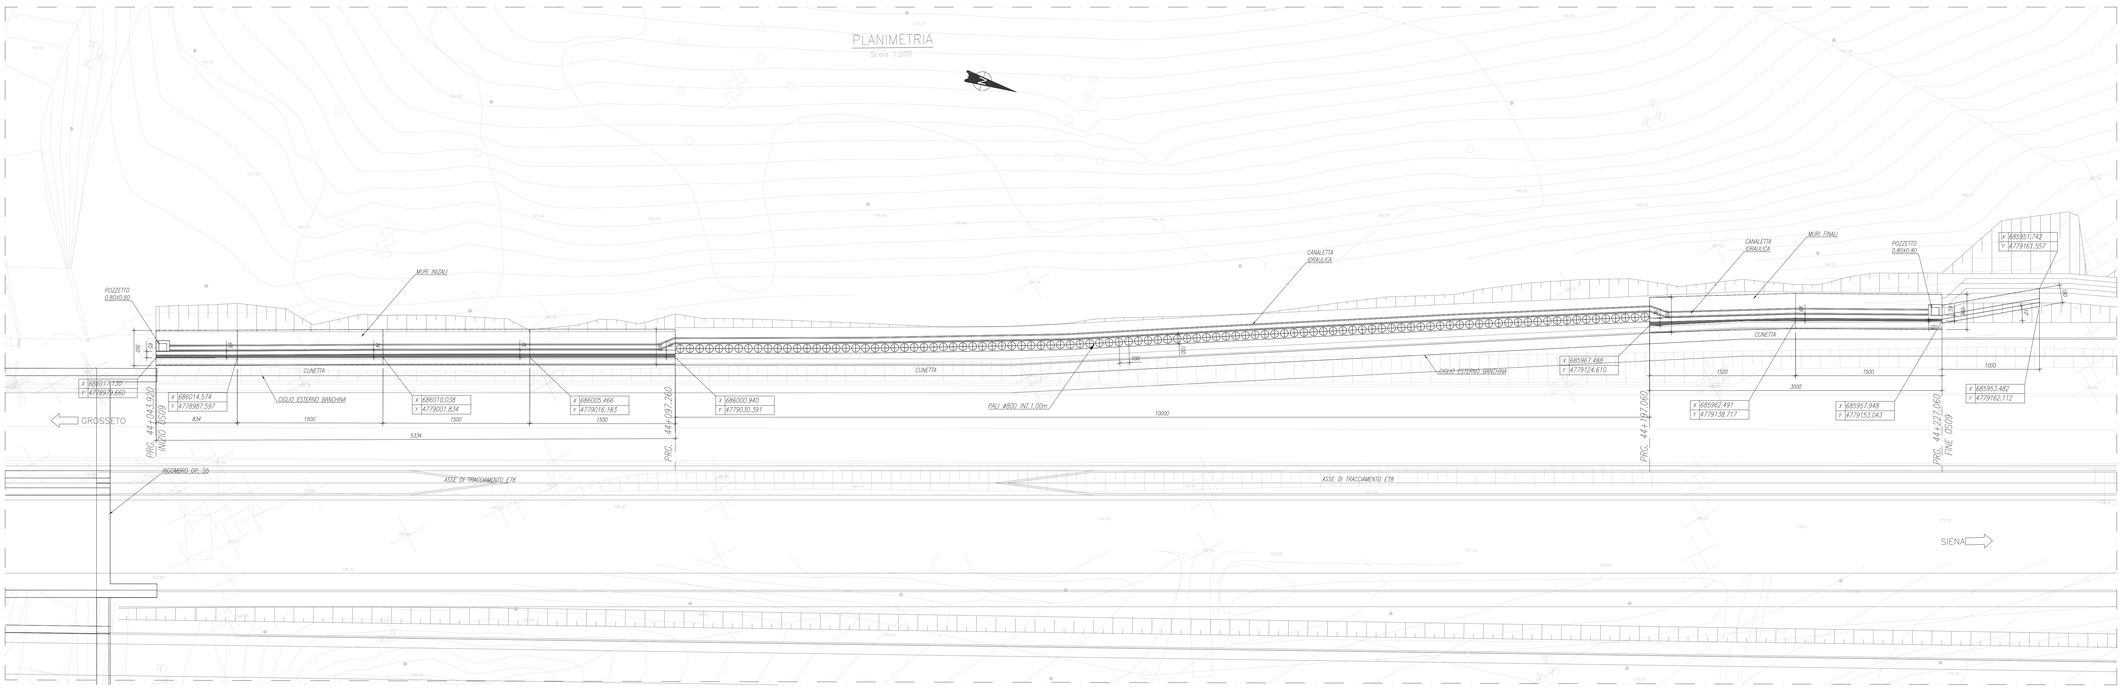

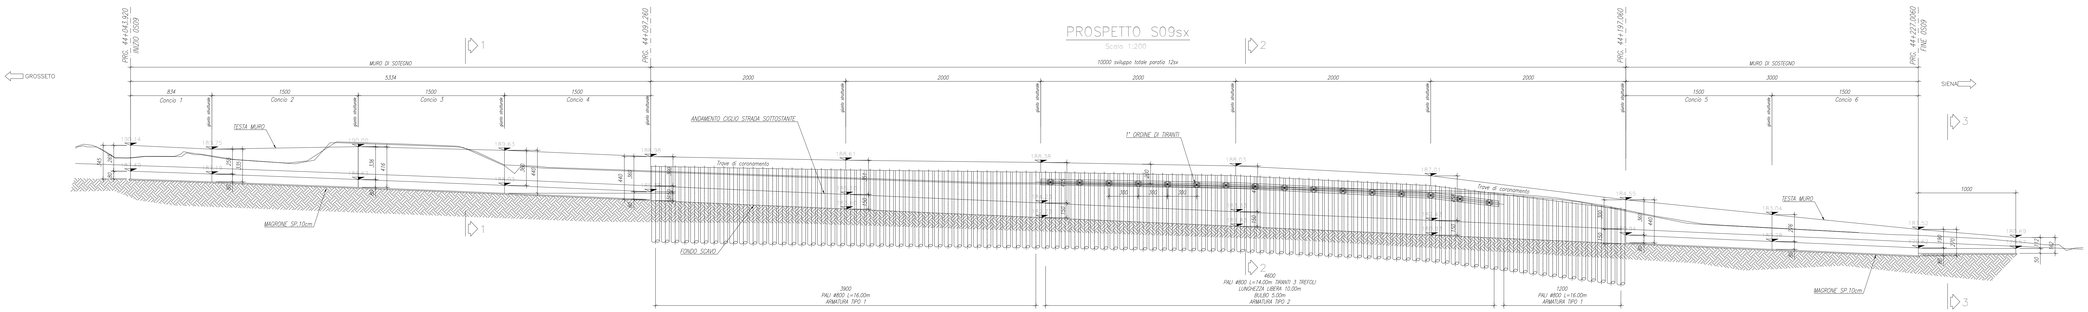

Paratia 1 ordine di tiranti

Ordini tiranti	Interasse Tiranti	Incl.	n. trefoli	L_{libera}	L_{bulbo}	$Ø_{perforazione}$	Tiro iniziale	Carico esercizio
	[m]	[°]		[m]	[m]	[mm]	[kN]	[kN]
1	3.0	15	3	10	7	150	150	65.9

KEYPLAN

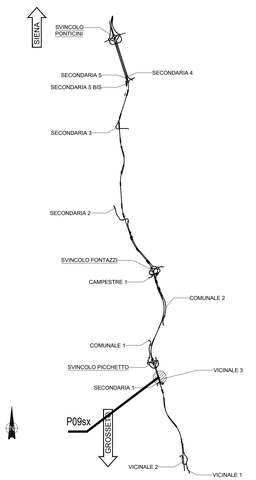

NOTE GENERALI

- TUTTE LE MISURE SONO ESPRESSE IN CENTIMETRI, SALVO OVE DIVERSAMENTE INDICATO
- PER LE CARATTERISTICHE DEI MATERIALI FARE RIFERIMENTO ALL'ELABORATO T00-OS00-STR-SC01

Sanas GRUPPO FS ITALIANE

Direzione Progettazione e Realizzazione Lavori

ITINERARIO INTERNAZIONALE E78
S.G.C. GROSSETO - FANO
ADEGUAMENTO A 4 CORSIE
NEL TRATTO GROSSETO - SIENA (S.S. 223 "DI PAGANICO")
DAL KM 41+600 AL KM 53+400 - LOTTO 9

PROGETTO ESECUTIVO — cod. FI15

PROGETTAZIONE: ATI SINTAGMA - GDG - ICARIA

IL RESPONSABILE DELL'INTEGRAZIONE DELLE PRESTAZIONI SPECIALISTICHE:
Dott. Ing. Nando Granieri
Ordine degli Ingegneri della Prov. di Perugia n° A351

IL PROGETTISTA:
Dott. Ing. Federico Durastanti
Ordine degli Ingegneri della Prov. di Terni n° A844

IL GEOLOGO:
Dott. Geol. Giorgio Cerquiglini
Ordine dei Geologi della Regione Umbria n°108

Il R.U.P.:
Dott. Ing.
Raffaele Franco Carso

IL COORDINATORE PER LA SICUREZZA IN FASE DI PROGETTAZIONE:
Dott. Ing. Filippo Pambianco
Ordine degli Ingegneri della Prov. di Perugia n° A1373

IL GRUPPO DI PROGETTAZIONE:
MANDATARIA: Sintagma
MANDANTI: GEOTECHNICAL DESIGN GROUP; ICARIA società di ingegneria

Dott.Ing.	N.Granieri	Dott. Ing.	D.Carlaccini	Dott. Ing.	V.Rotolosani
Dott.Ing.	F.Durastanti	Dott. Ing.	G.Cardarelli	Dott. Ing.	M.Mariotti
Dott.Ing.	V.Truffini	Dott. Ing.	A.Rea	Geom.	C.Vecchini
Dott.Arch.	A.Bracchini	Dott. Ing.	V.De Gori	Dott. Ing.	V.Piunno
Dott.Ing.	M.Bracchini	Dott. Ing.	F.Cervelli	Dott. Ing.	C.Fusco
Dott.Ing.	E.Barbiconi	Geom.	F.Dominici	Geom.	C.Bulgarini
Dott.Geol.	G.Cerquiglini				
Dott.Ing.	F.Pambianco				
Dott.Ing.	L.Stroppola				
Dott.Ing.	E.Bellari				
Dott.Ing.	L.Divelli				
Dott.Ing.	L.Nani				
Dott.Ing.	M.Fabbianco				
Dott.Agr.	F.Berti Nulli				

PROTOCOLLO — DATA

OPERE DI SOSTEGNO
PARATIA 09 Sx
Planimetria e profilo

CODICE PROGETTO										NOME FILE				REVISIONE	SCALA:
PROGETTO		LIV. PROG.		N. PROG.						T00-OS09-STR-PF01					
L	O	F	I	1	5	E	1	9	0	1	CODICE ELAB.	T	0	0	O	S	0	9	S	T	R	P	F	0	1	A	1:200

REV.	DESCRIZIONE	DATA	REDATTO	VERIFICATO	APPROVATO
A	Emissione	28/02/2020	M.Cinko	E.Bartolozzi	N.Granieri