


KEYPLAN

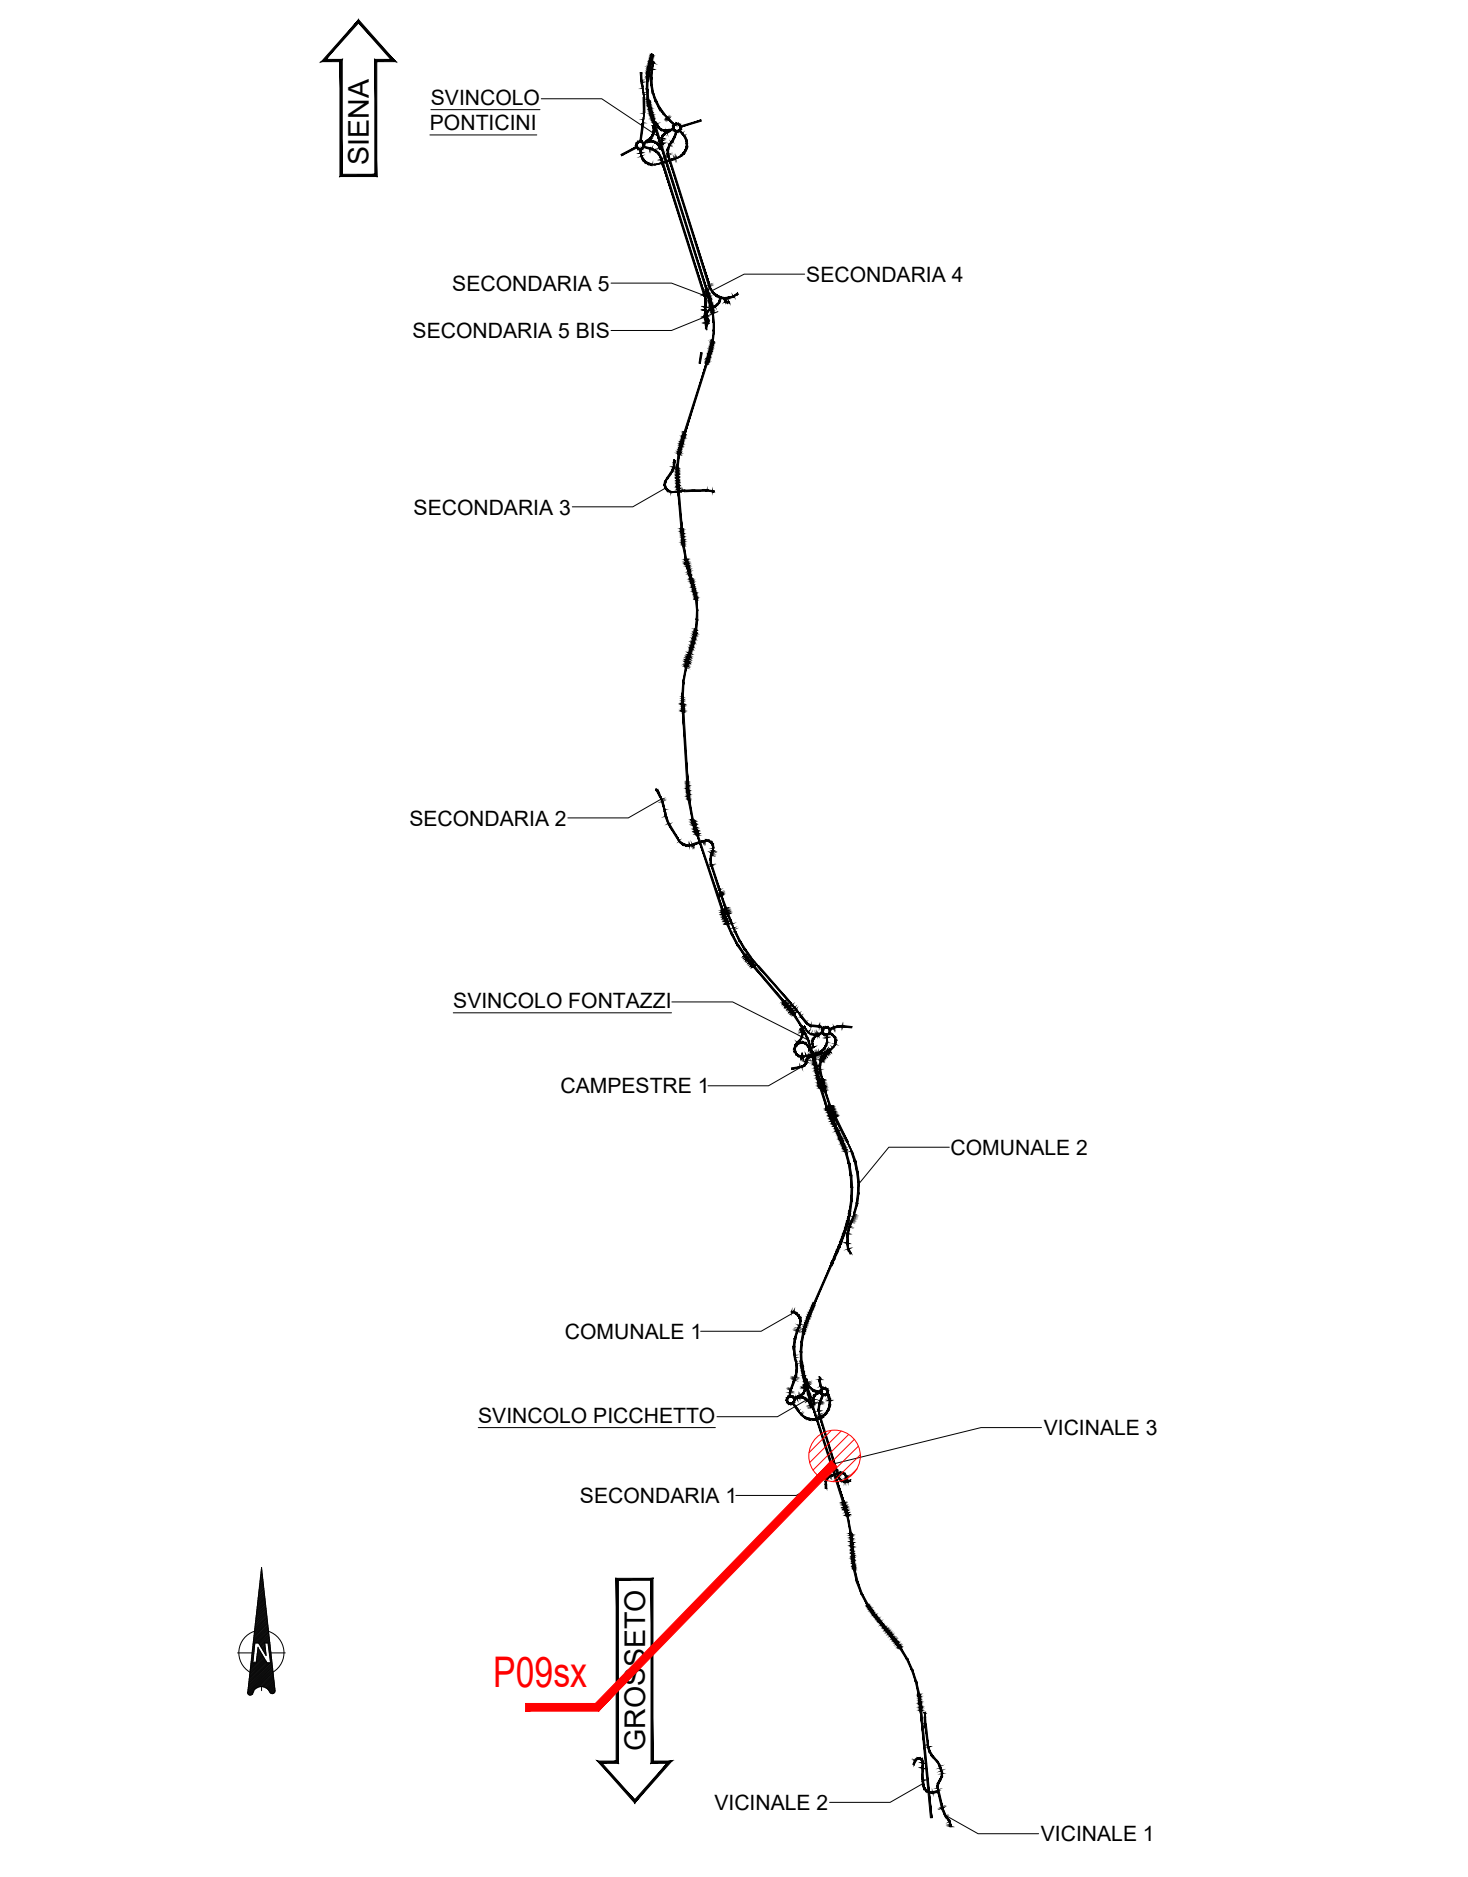


NOTE GENERALI

- TUTTE LE MISURE SONO ESPRESSE IN CENTIMETRI, SALVO OVE DIVERSAMENTE INDICATO
- PER LE CARATTERISTICHE DEI MATERIALI FARE RIFERIMENTO ALL'ELABORATO TO0-0500-STR-SC01

NP	Posizione X	Posizione Y
001	685999.9256	4779030.5924
002	685999.6232	4779035.5456
003	685999.3173	4779036.4976
004	685999.0113	4779033.4497
005	685998.7054	4779034.4017
006	685998.3994	4779035.3538
007	685998.0934	4779036.3058
008	685997.7875	4779037.2579
009	685997.4815	4779038.2099
010	685997.1756	4779039.1620
011	685996.8696	4779040.1140
012	685996.5636	4779041.0660
013	685996.2577	4779042.0181
014	685995.9517	4779042.9701
015	685995.6457	4779043.9222
016	685995.3398	4779044.8742
017	685995.0338	4779045.8263
018	685994.7279	4779046.7783
019	685994.4219	4779047.7303
020	685994.1159	4779048.6824
021	685993.8093	4779049.6344
022	685993.5034	4779050.5864
023	685993.1974	4779051.5384
024	685992.8914	4779052.4904
025	685992.5854	4779053.4424
026	685992.2794	4779054.3944
027	685991.9734	4779055.3464
028	685991.6674	4779056.2984
029	685991.3614	4779057.2504
030	685991.0554	4779058.2024
031	685990.7494	4779059.1544
032	685990.4434	4779060.1064
033	685990.1374	4779061.0584
034	685989.8314	4779062.0104
035	685989.5254	4779062.9624
036	685989.2194	4779063.9144
037	685988.9134	4779064.8664
038	685988.6074	4779065.8184
039	685988.3014	4779066.7704
040	685987.9954	4779067.7224
041	685987.6894	4779068.6744
042	685987.3834	4779069.6264
043	685987.0774	4779070.5784
044	685986.7714	4779071.5304
045	685986.4654	4779072.4824
046	685986.1594	4779073.4344
047	685985.8534	4779074.3864
048	685985.5474	4779075.3384
049	685985.2414	4779076.2904
050	685984.9354	4779077.2424

049	685984.5617	4779076.0593
050	685984.2086	4779076.9949
051	685983.8555	4779077.9305
052	685983.5024	4779078.8661
053	685983.1493	4779079.8016
054	685982.7963	4779080.7372
055	685982.4432	4779081.6728
056	685982.0901	4779082.6084
057	685981.7370	4779083.5440
058	685981.3839	4779084.4796
059	685981.0308	4779085.4152
060	685980.6777	4779086.3508
061	685980.3246	4779087.2864
062	685979.9715	4779088.2220
063	685979.6184	4779089.1576
064	685979.2653	4779090.0932
065	685978.9122	4779091.0288
066	685978.5591	4779091.9644
067	685978.2060	4779092.9000
068	685977.8529	4779093.8356
069	685977.4998	4779094.7712
070	685977.1467	4779095.7068
071	685976.7936	4779096.6424
072	685976.4405	4779097.5780
073	685976.0874	4779098.5136
074	685975.7343	4779099.4492
075	685975.3812	4779100.3848
076	685975.0281	4779101.3204
077	685974.6750	4779102.2560
078	685974.3219	4779103.1916
079	685973.9688	4779104.1272
080	685973.6157	4779105.0628
081	685973.2626	4779106.0084
082	685972.9095	4779106.9440
083	685972.5564	4779107.8796
084	685972.2033	4779108.8152
085	685971.8502	4779109.7508
086	685971.4971	4779110.6864
087	685971.1440	4779111.6220
088	685970.7909	4779112.5576
089	685970.4378	4779113.4932
090	685970.0847	4779114.4288
091	685969.7316	4779115.3644
092	685969.3785	4779116.2999
093	685969.0254	4779117.2355
094	685968.6723	4779118.1711
095	685968.3192	4779119.1067
096	685967.9661	4779120.0423
097	685967.6130	4779120.9779
098	685967.2599	4779121.9135
099	685966.9068	4779122.8491
100	685966.5537	4779123.7847

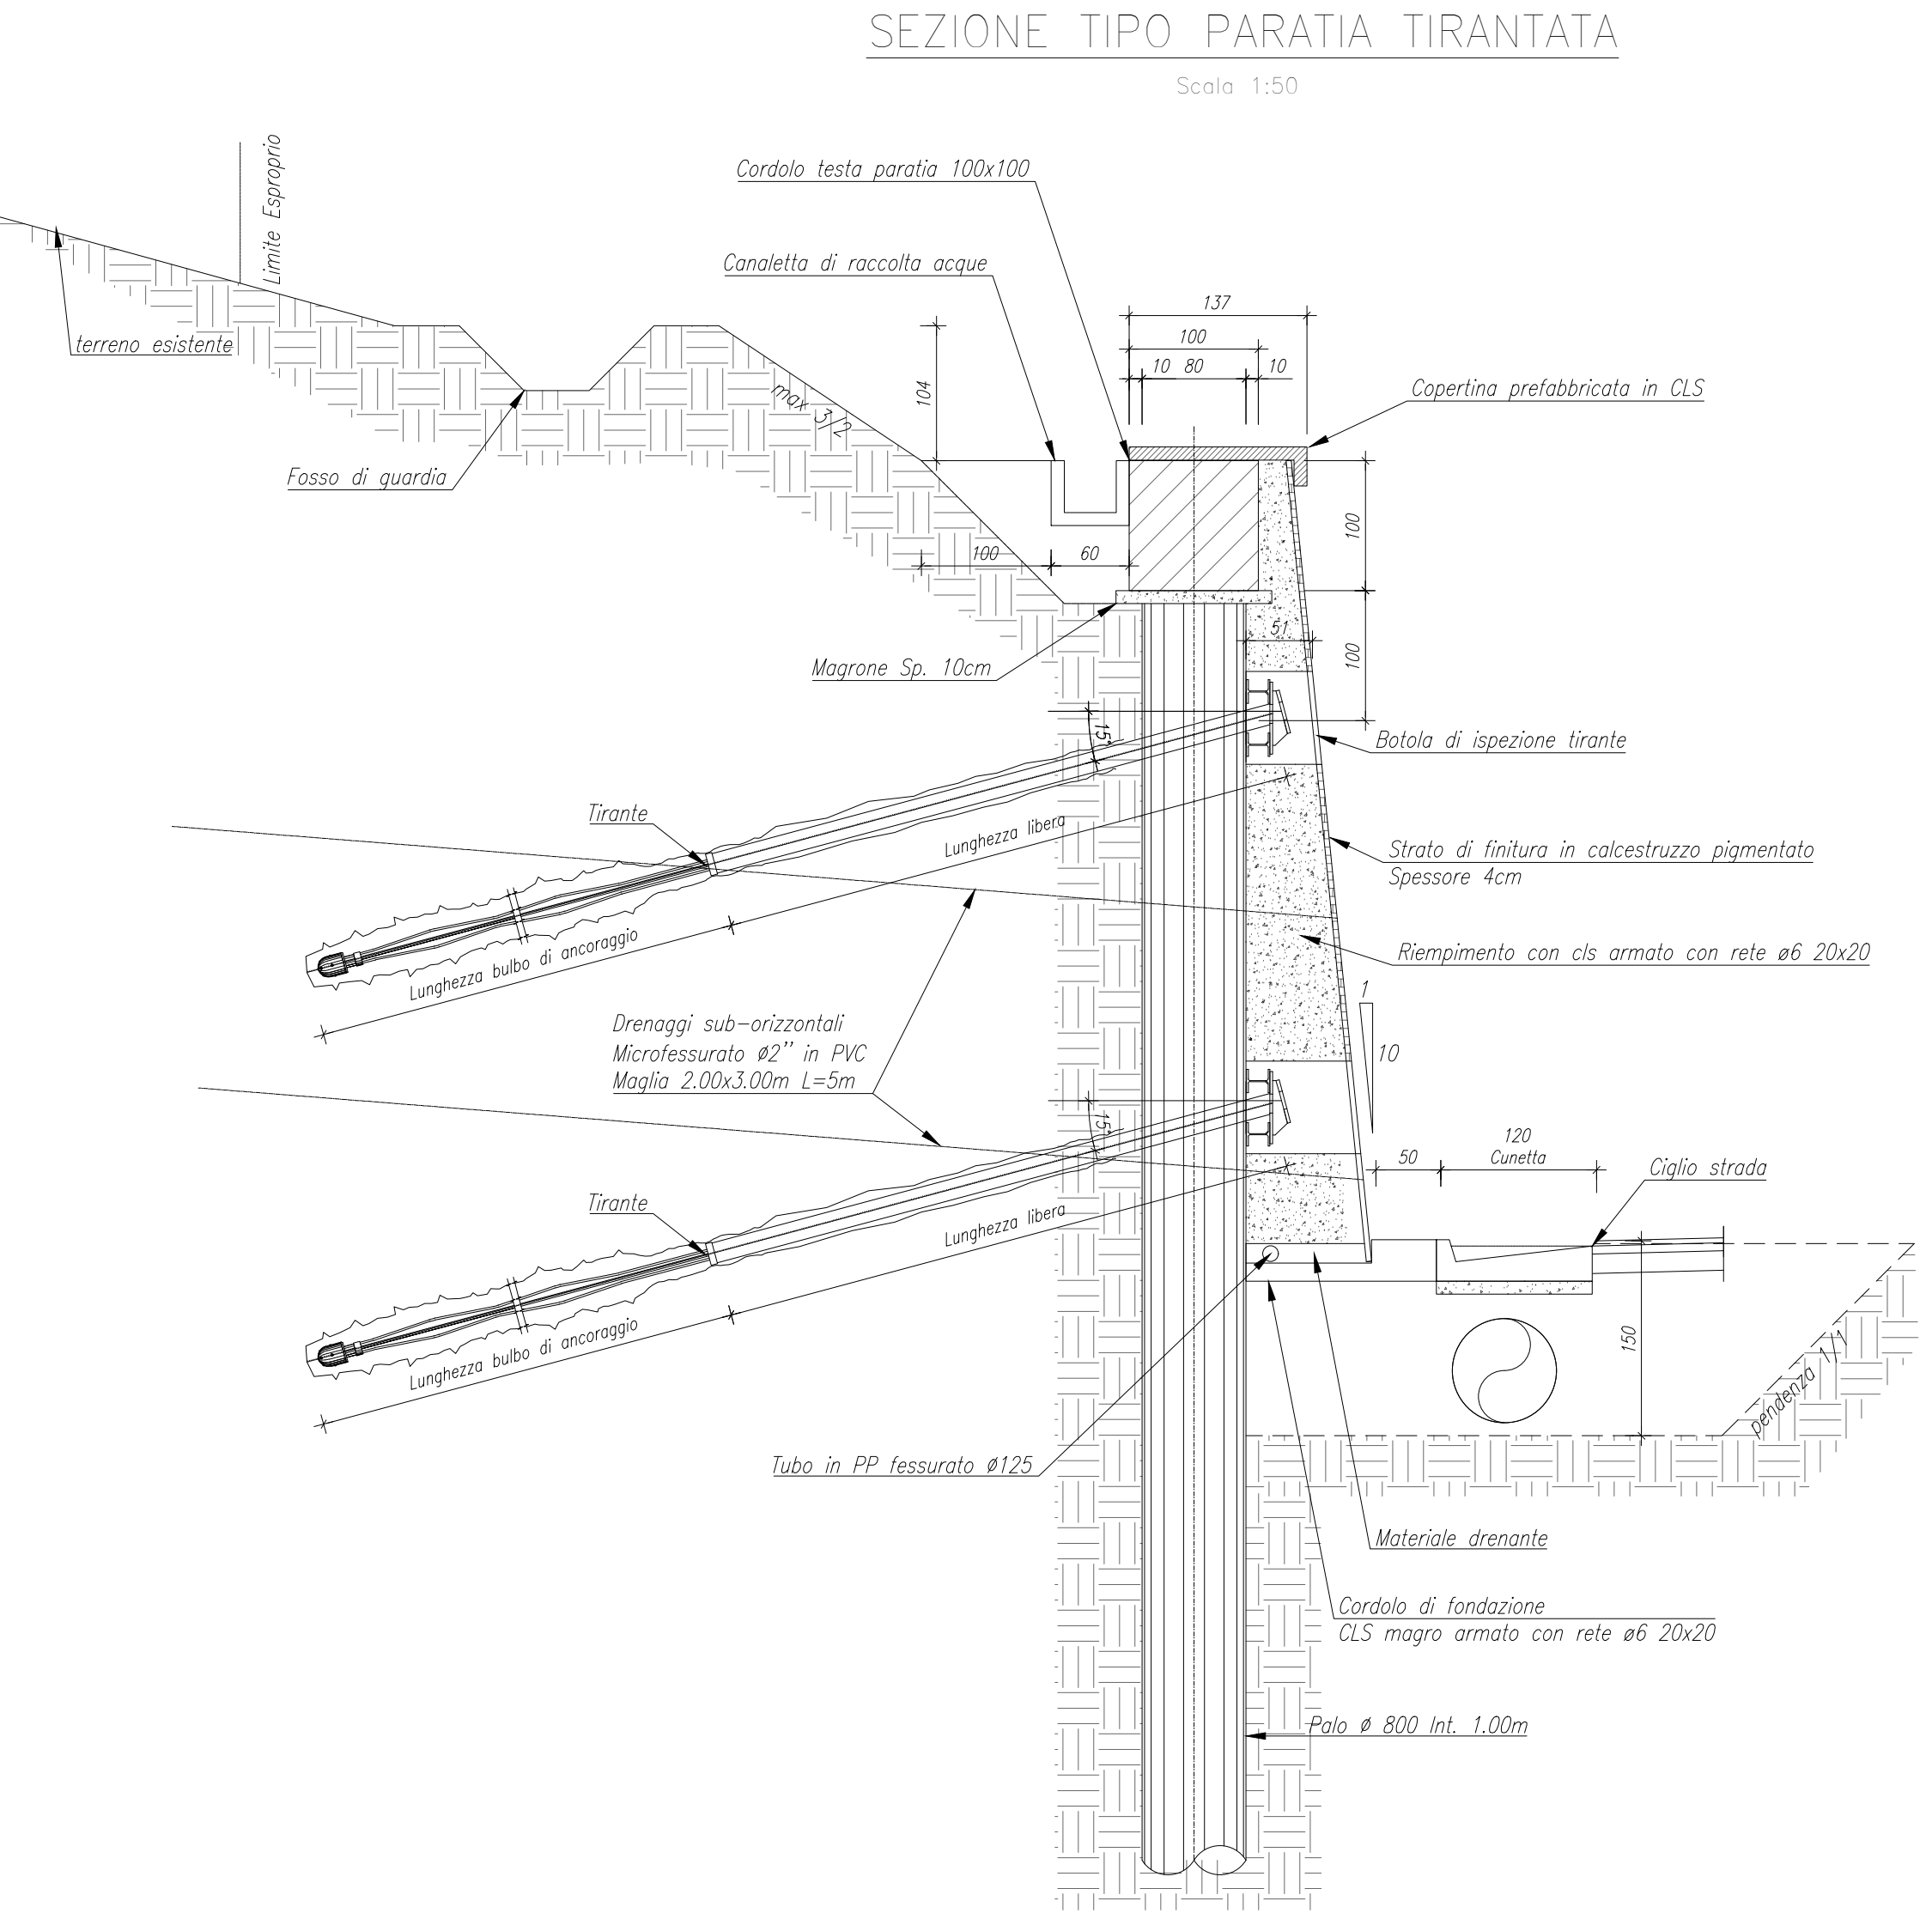

Sanas
GRUPPO FS ITALIANE

Direzione Progettazione e Realizzazione Lavori

ITINERARIO INTERNAZIONALE E78
S.G.C. ZONZANO - FANO
ADEGUAMENTO A 4 CORSIE
NEL TRATTO GROSSETO - SIENA (S.S. 223 "DI PAGANICO")
DAL KM 41+600 AL KM 53+400 - LOTTO 9

PROGETTO ESECUTIVO COD. F115

PROGETTAZIONE: ATI SINTAGMA - GDG - ICARIA

IL RESPONSABILE DELL'INTEGRAZIONE DELLE PRESTAZIONI SPECIALISTICHE: Dott. Ing. Nando Graneri
IL GRUPPO DI PROGETTAZIONE: MANDATARIA: SINTAGMA, DESIGN GROUP, ICARIA
IL PROGETTISTA: Dott. Ing. Federico Duranti
IL GEOLOGO: Dott. Geol. Giorgio Capugliati
IL D.P.F.: Dott. Ing. Raffaele Franco Carro

IL COORDINATORE PER LA SICUREZZA IN FASE DI PROGETTAZIONE: Dott. Ing. Filippo Bombardieri

PROTOCOLLO DATA

OPERE DI SOSTEGNO
PARATIA 09 Sx
Planimetria Georeferenziazione

PROGETTO	NUMERO FILE	REVISIONE	SCALA:
PROGETTO: LOFI115	NUMERO FILE: 200-0509-STR-PP01	REVISIONE: A	SCALA: 1:100/1:50
ELABORAZIONE: E 1901	CODICE ELAB.: T000509STRIPP01		
A	Emissione	26/02/2020	M. Orsi, E. Bombardieri, N. Graneri
REV.	DESCRIZIONE	DATA	REDATTO, VERIFICATO, APPROVATO