SEZIONE TIPO PARATIA TIRANTATA

Scala 1:50

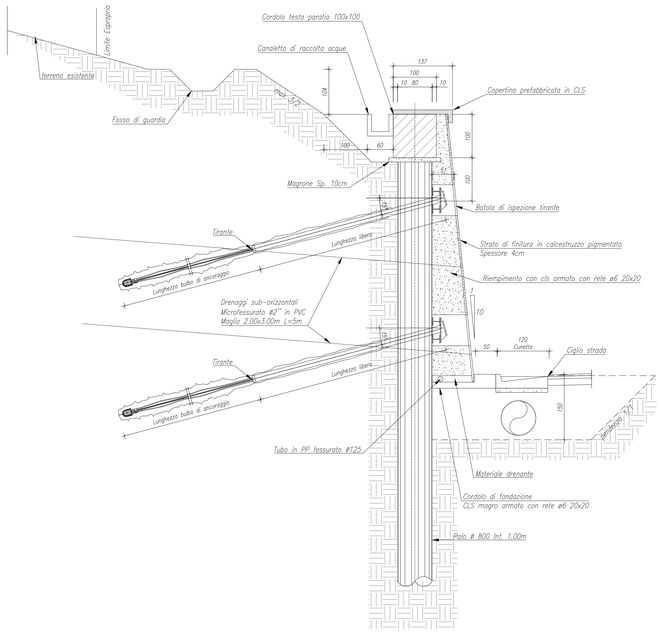

SEZIONE TIPO MURO DI CONTRORIPA

Scala 1:50

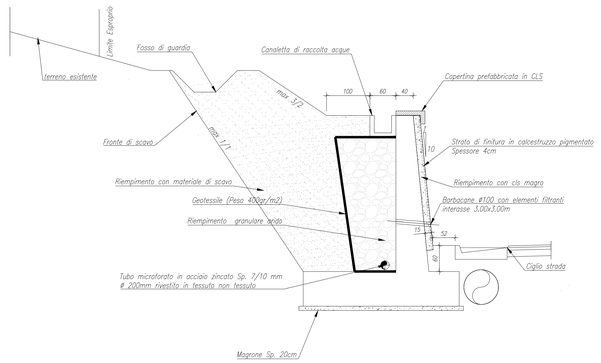

KEYPLAN

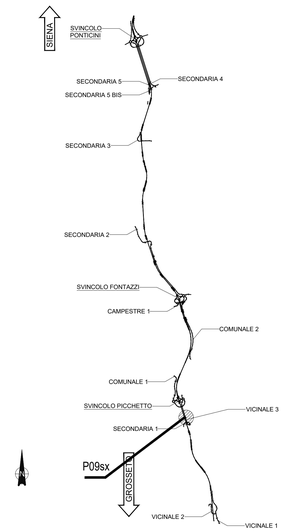

NOTE GENERALI

- TUTTE LE MISURE SONO ESPRESSE IN CENTIMETRI, SALVO OVE DIVERSAMENTE INDICATO
- PER LE CARATTERISTICHE DEI MATERIALI FARE RIFERIMENTO ALL'ELABORATO T00-OS00-STR-SC01

SEZIONE 2-2

Scala 1:50

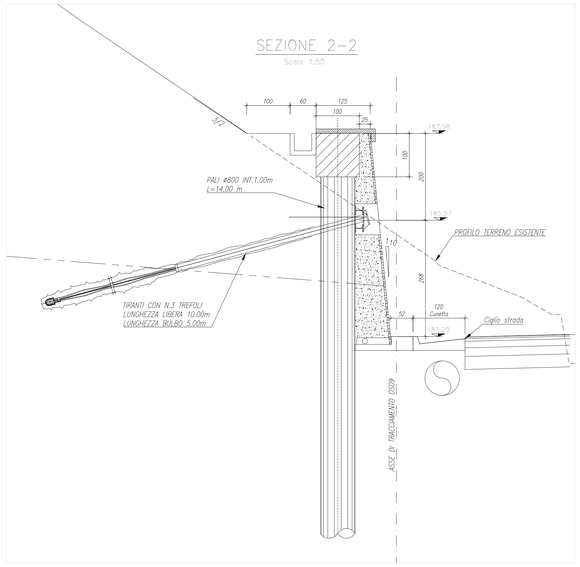

SEZIONE 1-1

Scala 1:50

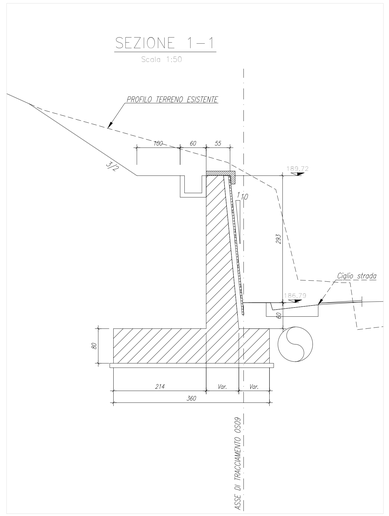

SEZIONE 3-3

Scala 1:50

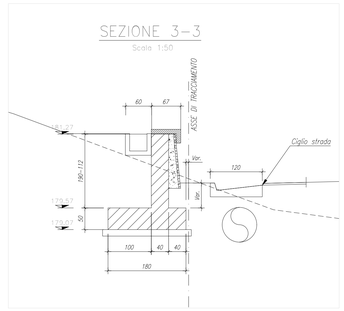

Paratia 1 ordine di tiranti

Ordini tiranti	Interasse Tiranti	Incl.	n. trefoli	L_{libera}	L_{bulbo}	$Ø_{perforazione}$	Tiro iniziale	Carico esercizio
	[m]	[°]		[m]	[m]	[mm]	[kN]	[kN]
1	3.0	15	3	10	7	150	150	65.9

ITINERARIO INTERNAZIONALE E78
S.G.C. GROSSETO - FANO
ADEGUAMENTO A 4 CORSIE
NEL TRATTO GROSSETO - SIENA (S.S. 223 "DI PAGANICO")
DAL KM 41+600 AL KM 53+400 - LOTTO 9

PROGETTO ESECUTIVO — COD. FI15

PROGETTAZIONE: ATI SINTAGMA - GDG - ICARIA

IL RESPONSABILE DELL'INTEGRAZIONE DELLE PRESTAZIONI SPECIALISTICHE:
Dott. Ing. Nando Granieri
Ordine degli Ingegneri della Prov. di Perugia n° A351

IL PROGETTISTA:
Dott. Ing. Federico Durastanti
Ordine degli Ingegneri della Prov. di Terni n° A844

IL GEOLOGO:
Dott. Geol. Giorgio Cerquiglini
Ordine dei Geologi della Regione Umbria n°108

Il R.U.P.
Dott. Ing.
Raffaele Franco Carso

IL COORDINATORE PER LA SICUREZZA IN FASE DI PROGETTAZIONE:
Dott. Ing. Filippo Pambianco
Ordine degli Ingegneri della Prov. di Perugia n° A1373

IL GRUPPO DI PROGETTAZIONE:
MANDATARIA: Sintagma
MANDANTI: GEOTECHNICAL DESIGN GROUP; ICARIA società di ingegneria

Dott. Ing. N.Granieri, Dott.Arch. N.Kamenicky, Dott.Ing. V.Truffini, Dott.Ing. A.Durastanti, Dott.Ing. E.Bartolocci, Dott.Geol. G.Cerquiglini, Geom. S.Scopetta, Dott.Ing. L.Simonna, Dott.Ing. L.Cinelli, Dott.Ing. L.Zenesi, Dott.Ing. L.Nani, Dott.Ing. F.Pambianco, Dott. Agr. F.Berti Nulli
Dott. Ing. D.Carlaccini, S.Sacconi, A.Rea, V.De Gori, C.Consorti, F.Dominici
Dott. Ing. V.Rotisciani, F.Mauchioni, Geom. C.Vacchini, Dott. Ing. G.Punno, Dott. Ing. O.Puli, Geom. C.Bulgaroni

PROTOCOLLO | DATA

OPERE DI SOSTEGNO
PARATIA 09 Sx
Sezioni

CODICE PROGETTO	NOME FILE	REVISIONE	SCALA:
PROGETTO: LOFI15 — LIV. PROG.: E — N. PROG.: 1901	T00-OS09-STR-SZ01	A	1:50
CODICE ELAB.: T00OS09STRSZ01			

REV.	DESCRIZIONE	DATA	REDATTO	VERIFICATO	APPROVATO
A	Emissione	28/02/2020	M.Creo	E.Bartolocci	N.Granieri