


**KEYPLAN**

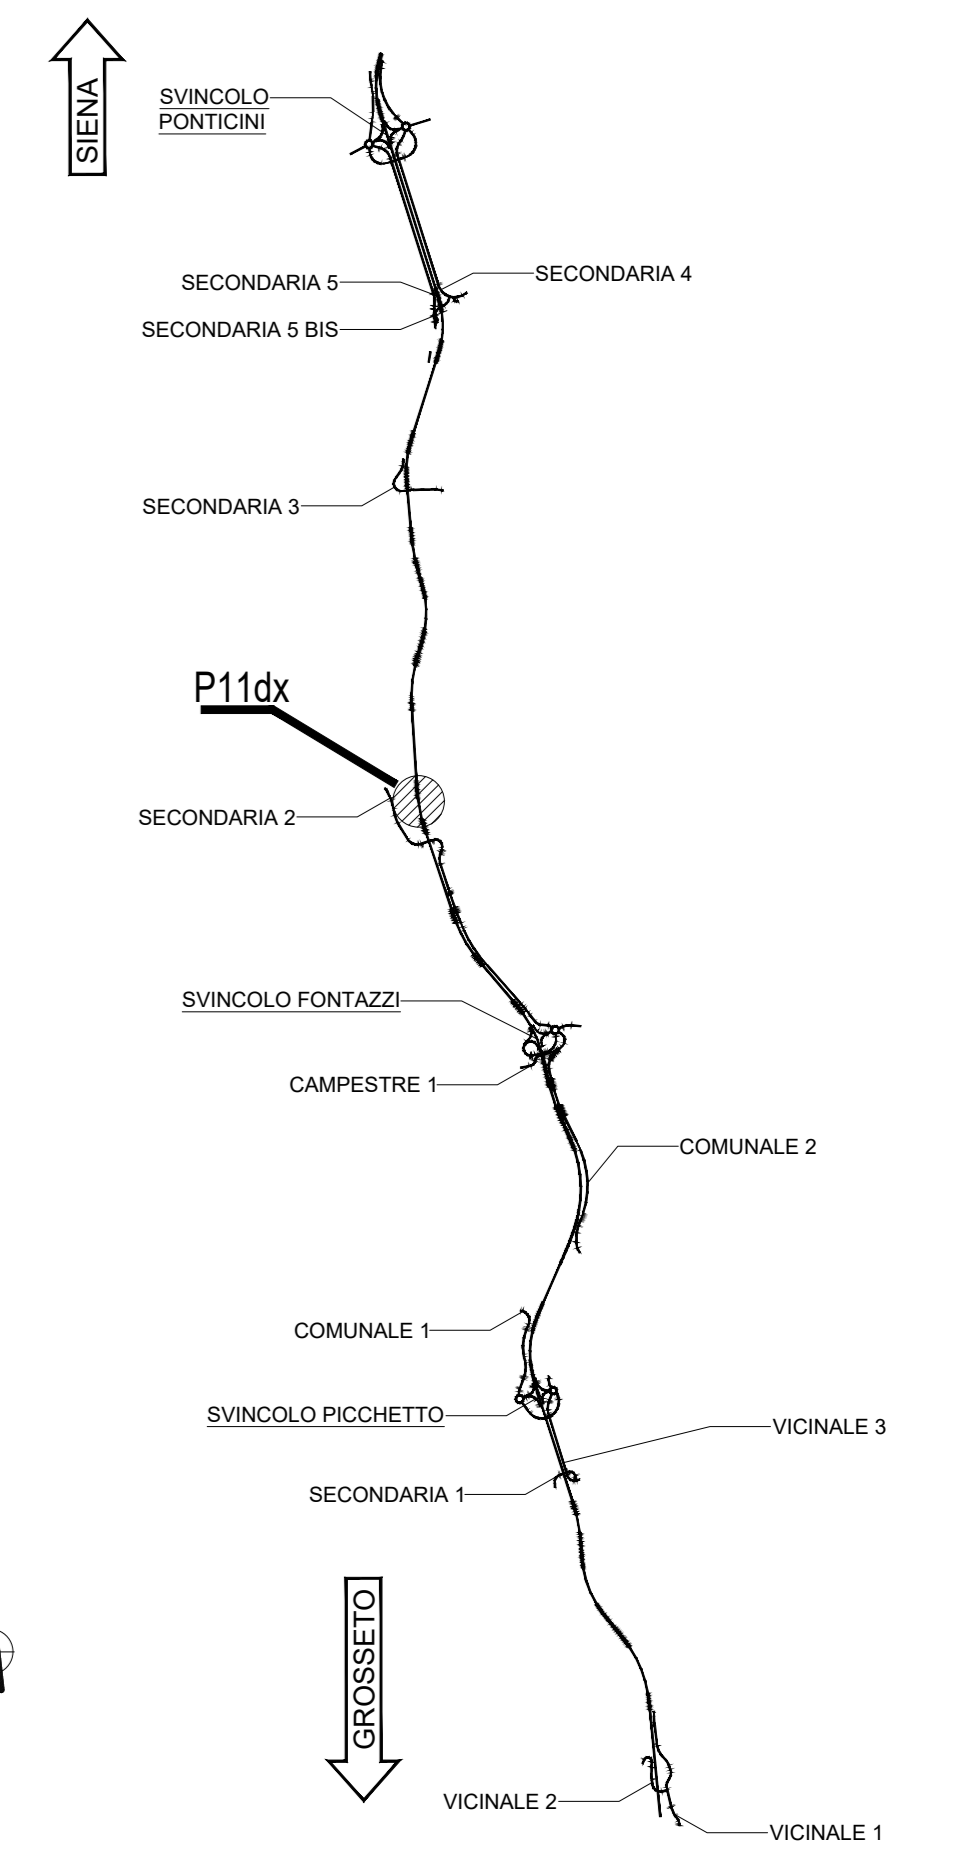

**NOTE GENERALI**

- TUTTE LE MISURE SONO ESPRESSE IN CENTIMETRI, SALVO OVE DIVERSAMENTE INDICATO
- PER LE CARATTERISTICHE DEI MATERIALI FARE RIFERIMENTO ALL'ELABORATO T00-0500-STR-SC01

**Sanas**  
GRUPPO FS ITALIANE

**Direzione Progettazione e Realizzazione Lavori**

**ITINERARIO INTERNAZIONALE E78**  
**S.G.C. GROSSETO - FANO**  
ADEGUAMENTO A 4 CORSIE  
NEL TRATTO GROSSETO - SIENA (S.S. 223 "DI PAGANICO")  
DAL KM 41+600 AL KM 53+400 - LOTTO 9

**PROGETTO ESECUTIVO** COD. FI15

**PROGETTAZIONE: ATI SINTAGMA - GDG - ICARIA**

IL RESPONSABILE DELL'INTEGRAZIONE DELLE PRESTAZIONI SPECIALISTICHE: MANDATARIA: SINTAGMA, GDG, ICARIA  
Dot. Ing. Nicola Giannini

IL RESPONSABILE DELLA PROGETTAZIONE: MANDATARIO: SINTAGMA, GDG, ICARIA  
Dot. Ing. Nicola Giannini

IL PROGETTISTA:  
Dot. Ing. Federico Durastanti  
Ordine degli Ingegneri della Prov. di Perugia n° AB84

IL GEOLOGO:  
Dot. Geol. Giorgio Carpi  
Ordine dei Geologi della Regione Umbria n° 138

IL COLLABORATORE PER LA SICUREZZA IN FASE DI PROGETTAZIONE:  
Dot. Ing. Filippo Pambianco  
Ordine degli Ingegneri della Prov. di Perugia n° AL373

PROTOCOLLO DATA

**OPERE DI SOSTEGNO**  
**PARATIA 11 Dx**  
Carpenteria

CODICE PROGETTO: T00-0511-STR-CA01  
REVISIONE: A  
SCALA: 1:100/1:50

PROGETTO: L0F115  
ELABORAZIONE: E1901  
CODICE ELAB.: T000S11STRCA01

REVISIONE: A  
SCALA: 1:100/1:50

REV. DESCRIZIONE DATA REDATTO VERIFICATO APPROVATO

