VISTA CONCI 8–11 e 16

Scala 1:50

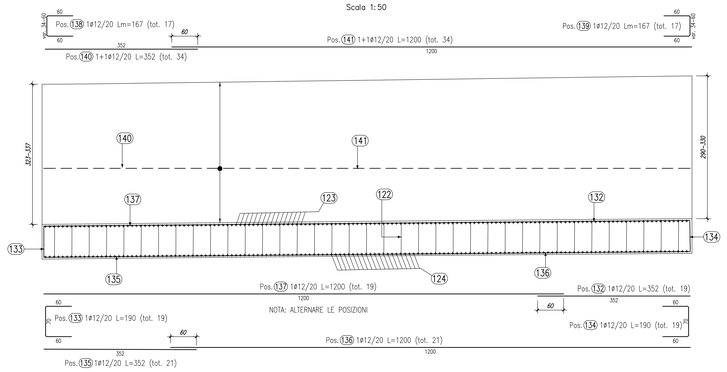

PIANTA CONCI 8–11 e 16

Scala 1:50

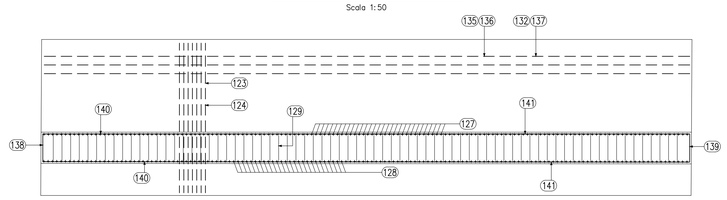

SEZIONE TIPO CONCI 8–11 e 16

Scala 1:50

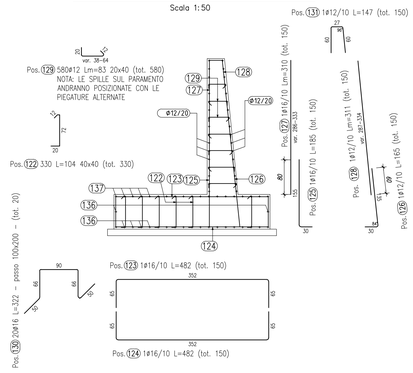

ELEMENTO: CONCI 8–11 e 16						N.ELEMENTI: 1	
POSIZIONE	N. PEZZI	ø [mm]	L [mm]	L. TOT [m]	PESO [kg]	CODICE	SCHEMA PIEGATURA (misure al filo esterno)
122	330	12	1043	344	306	292	200 722 200 3520
123	150	16	4820	723	1141	252	600 3520 600
124	150	16	4820	723	1141	252	600 3520 300 1550
125	150	16	1850	278	438	151	300 1350
126	150	12	1646	247	219	191	296 1350
127	150	16	-- x --	464	733	000	x1
128	150	12	-- x --	466	414	000	x1
129	580	12	-- x --	481	427	292	200 x1
130	20	16	3218	64	102	492	500 2700 500
131	150	12	1470	221	196	252	600 2700 600
132	19	12	3520	67	59	000	3520
133	19	12	1900	36	32	252	700 600 600
134	19	12	1900	36	32	212	600 600 700
135	21	12	3520	74	66	000	3520
136	21	12	12000	252	224	000	12000
137	19	12	12000	228	202	000	12000
138	17	12	-- x --	28	25	252	600 600
139	17	12	-- x --	28	25	212	600 x1 600
140	34	12	3520	120	106	000	3520
141	34	12	12000	408	362	000	12000
PESO TOTALE:					6250		

VISTA CONCI 12–15

Scala 1:50

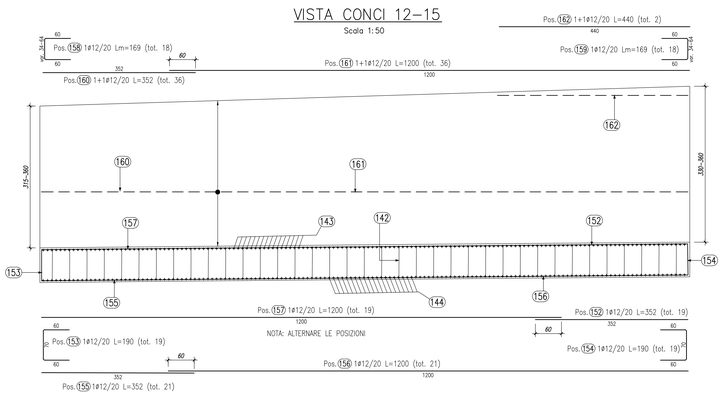

PIANTA CONCI 12–15

Scala 1:50

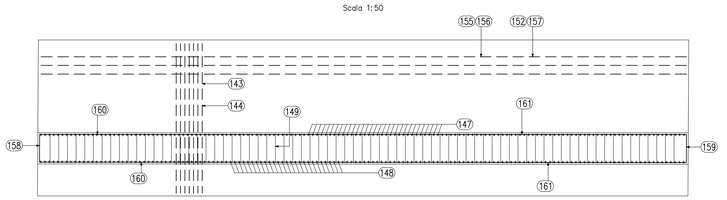

SEZIONE TIPO CONCI 12–15

Scala 1:50

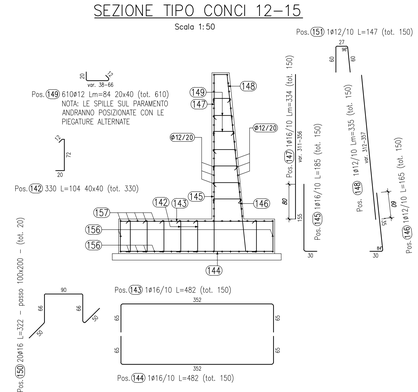

ELEMENTO: CONCI 12–15						N.ELEMENTI: 1	
POSIZIONE	N. PEZZI	ø [mm]	L [mm]	L. TOT [m]	PESO [kg]	CODICE	SCHEMA PIEGATURA (misure al filo esterno)
142	330	12	1043	344	306	292	200 722 200 3520
143	150	16	4820	723	1141	252	600 3520 600
144	150	16	4820	723	1141	252	600 3520 300 1550
145	150	16	1850	278	438	151	300 1350
146	150	12	1646	247	219	191	296 1350
147	150	16	-- x --	500	789	000	x1
148	150	12	-- x --	502	446	000	x1
149	610	12	-- x --	512	455	292	200 x1
150	20	16	3218	64	102	492	500 2700 500
151	150	12	1470	221	196	252	600 2700 600
152	19	12	3520	67	59	000	3520
153	19	12	1900	36	32	252	700 600 600
154	19	12	1900	36	32	212	600 600 700
155	21	12	3520	74	66	000	3520
156	21	12	12000	252	224	000	12000
157	19	12	12000	228	202	000	12000
158	18	12	-- x --	30	27	252	600 600
159	18	12	-- x --	30	27	212	600 x1 600
160	36	12	3520	127	113	000	3520
161	36	12	12000	432	384	000	12000
162	2	12	4400	9	8	000	4400
PESO TOTALE:					6407		

KEYPLAN

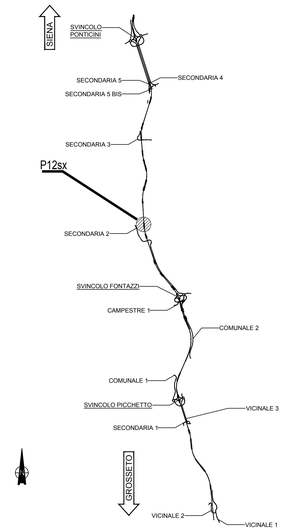

NOTE GENERALI

- TUTTE LE MISURE SONO ESPRESSE IN CENTIMETRI, SALVO OVE DIVERSAMENTE INDICATO
- PER LE CARATTERISTICHE DEI MATERIALI FARE RIFERIMENTO ALL'ELABORATO T00–OS00–STR–SC01

anas
GRUPPO FS ITALIANE

Direzione Progettazione e Realizzazione Lavori

ITINERARIO INTERNAZIONALE E78
S.G.C. GROSSETO - FANO

ADEGUAMENTO A 4 CORSIE
NEL TRATTO GROSSETO - SIENA (S.S. 223 "DI PAGANICO")
DAL KM 41+600 AL KM 53+400 - LOTTO 9

PROGETTO ESECUTIVO — COD. FI15

PROGETTAZIONE: ATI SINTAGMA - GDG - ICARIA

IL RESPONSABILE DELL'INTEGRAZIONE DELLE PRESTAZIONI SPECIALISTICHE:
Dott. Ing. Nando Granieri
Ordine degli Ingegneri della Prov. di Perugia n° A351

IL PROGETTISTA:
Dott. Ing. Federico Durastanti
Ordine degli Ingegneri della Prov. di Terni n° A844

IL GEOLOGO:
Dott. Geol. Giorgio Cerquiglini
Ordine dei Geologi della Regione Umbria n°108

Il R.U.P.:
Dott. ing.
Raffaele Franco Carso

IL COORDINATORE PER LA SICUREZZA IN FASE DI PROGETTAZIONE:
Dott. Ing. Filippo Pambianco
Ordine degli Ingegneri della Prov. di Perugia n° A1373

IL GRUPPO DI PROGETTAZIONE:
MANDATARIA: Sintagma
MANDANTI: GEOTECHNICAL DESIGN GROUP; ICARIA

Dott. Ing. N.Granieri	Dott. Arch. N.Kamenicky	Dott. Ing. V.Truffini	Dott.Arch. A.Bracchini
Dott. Ing. F.Durastanti	Dott. Ing. E.Bartolocci	Dott.Geol. G.Cerquiglini	Dott. Ing. L.Sbrenna
Dott. Ing. E.Sellari	Dott. Ing. L.Donelli	Dott. Ing. F.Nanni	Dott. Agr. F.Berti Nulli
Dott. Ing. D.Carlacchini	Dott. Ing. S.Sacconi	Dott. Ing. A.Rea	Dott. Ing. V.De Cori
Dott. Ing. C.Consorti	Geom. F.Domnici	Dott. Ing. V.Rotisciani	Dott. Ing. F.Macchioni
Geom. C.Vicchini	Dott. Ing. V.Piunno	Dott. Ing. G.Pulli	Geom. C.Sugaroni

ORDINE DELLA PROVINCIA DI PERUGIA — Sezione A — Settore Civile e Ambientale — Dottore Ingegnere — Nando Granieri

ORDINE degli INGEGNERI — Sezione A — A844

PROTOCOLLO | DATA

OPERE DI SOSTEGNO
PARATIA 12 Sx
Armature Muri - Tav. 2

CODICE PROGETTO			NOME FILE	REVISIONE	SCALA:
PROGETTO	LIV. PROG.	N. PROG.	T00-OS12-STR-AR02		
LOFI15	E	1901	CODICE ELAB. T00OS12STRAR02	A	1:50

REV.	DESCRIZIONE	DATA	REDATTO	VERIFICATO	APPROVATO
A	Emissione	28/02/2020	M.Crea	E.Bartolocci	N.Granieri